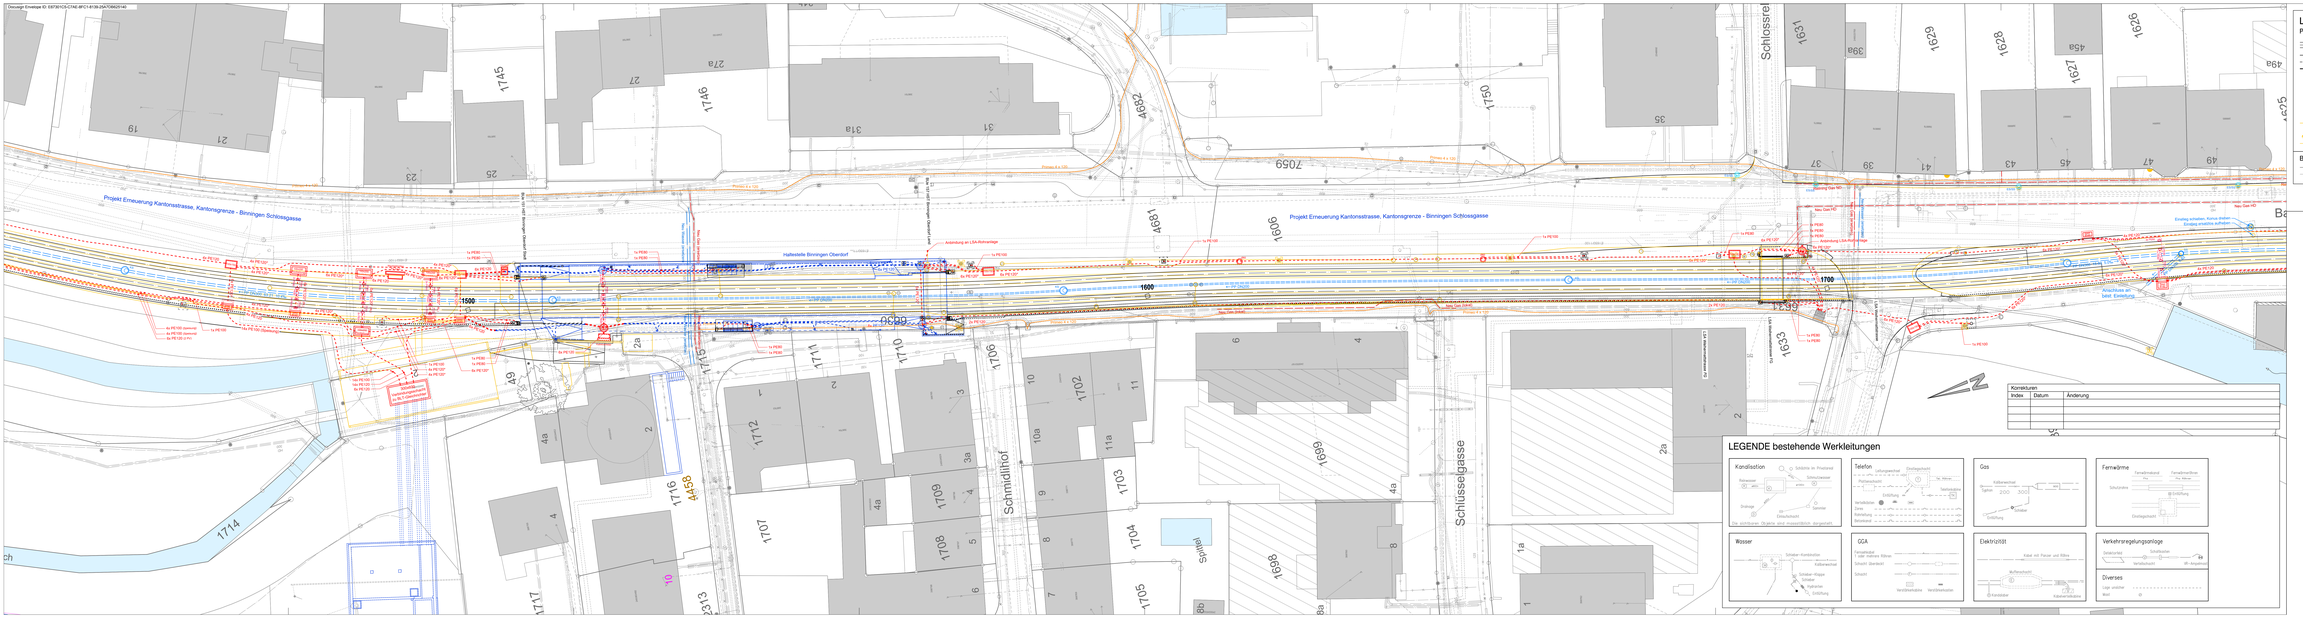
Drawing# Envelope ID: E6F7B1C5-C7AE-BFC1-8139-2AA7D9ADF14D


Projekt Erneuerung Kantonsstrasse, Kantonsgrenze - Binningen Schlossgasse
Haltestelle Binningen Oberdorf
Schnidlihof
Schlüsselgasse
Schlüssel
Schlossrain
Anbindung an LSA-Rohrerlage
Anbindung LSA-Rohrerlage
Einstieg schalten: Rohre drehen
Einstieg erweitern aufbrechen
Abschluss an best. Einstellung
Provisorium 4 x 120
Provisorium 4 x 120
Provisorium 4 x 120