
Docusign Envelope ID: E67301C5-C7AE-8FC1-8139-25A70B625140

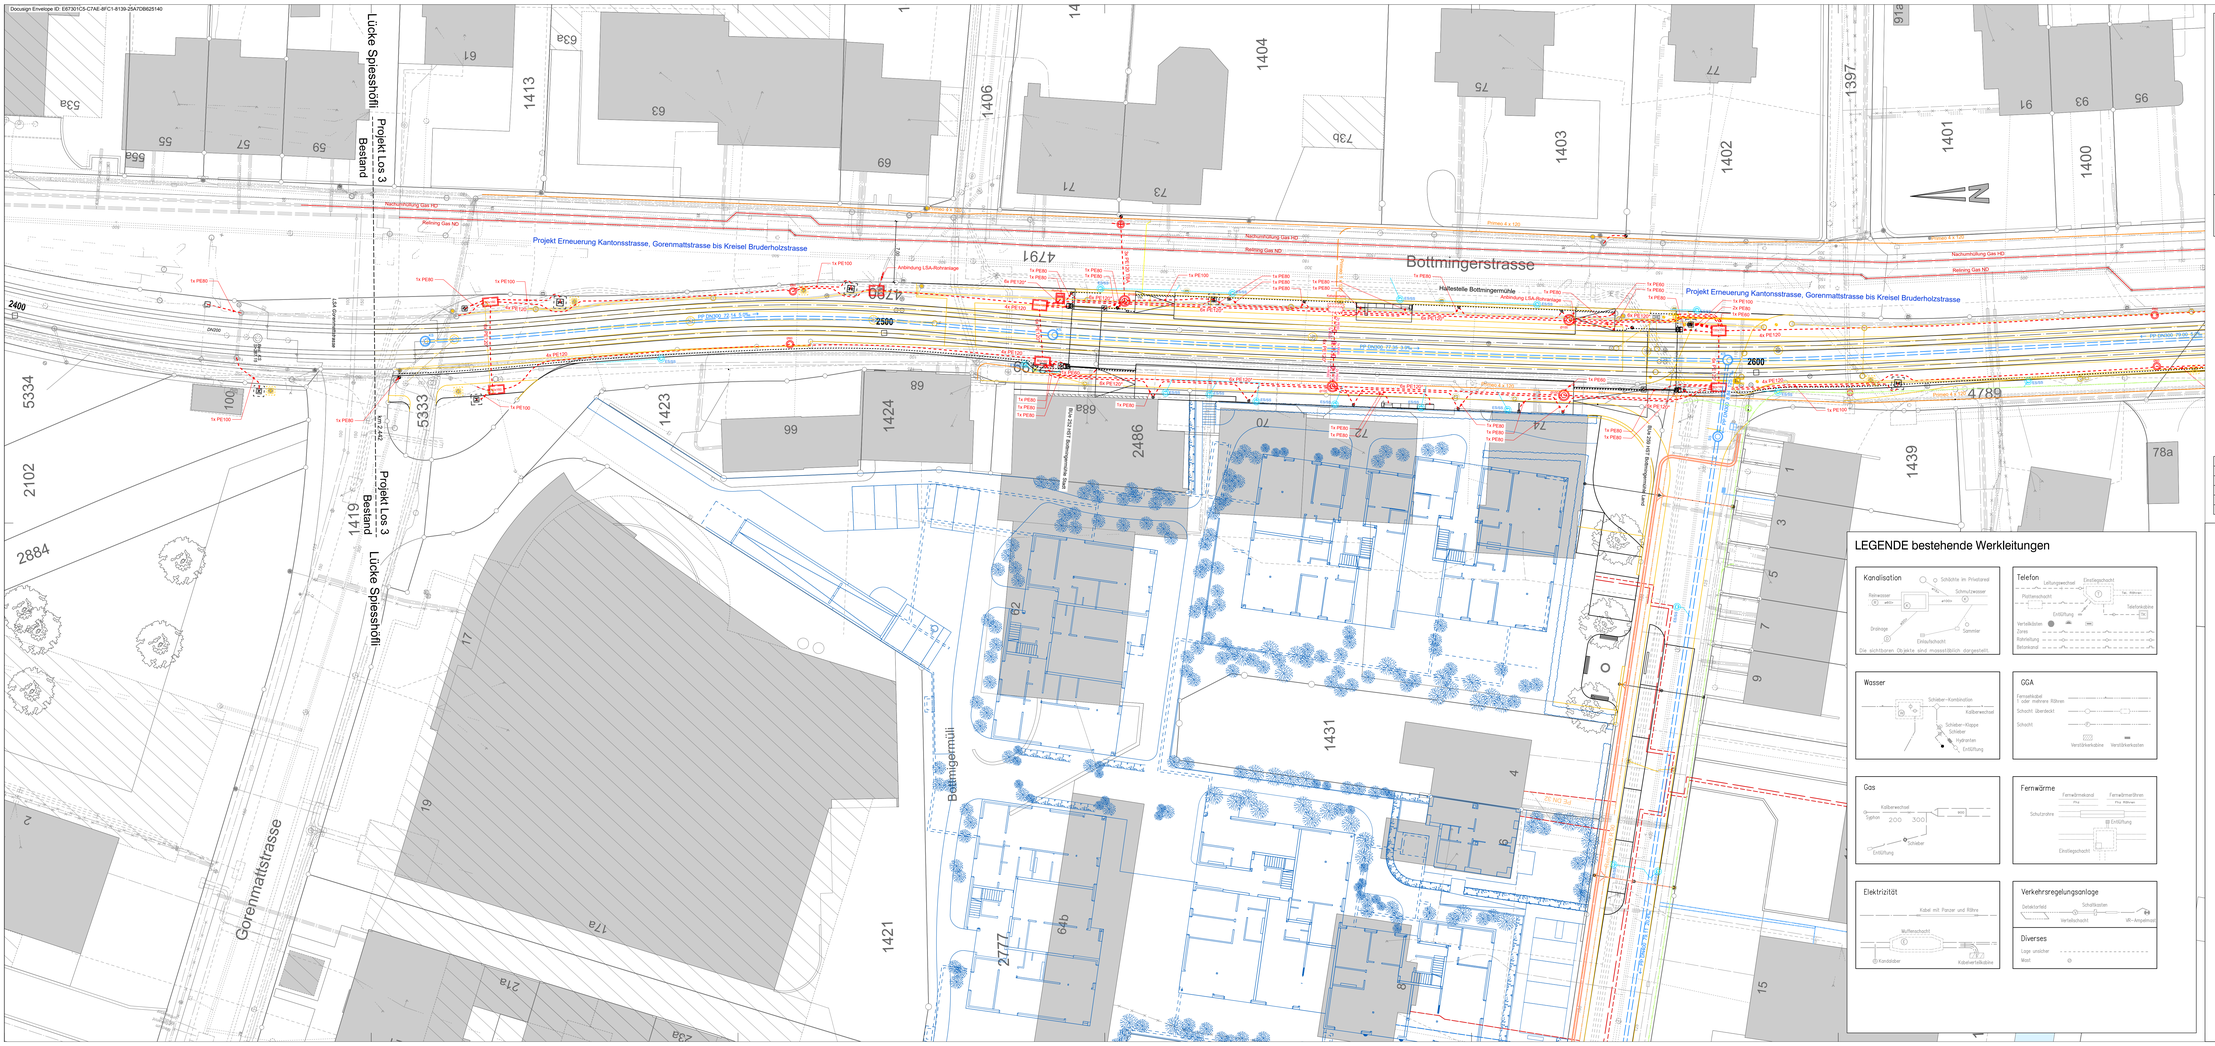

LEGENDE

Projekt

- Rasentrasse, Gleiserneuerung
- Rand neu (mit Anschlag)
- Rand neu (ohne Anschlag)
- Geländer / Zaun neu
- Kandelaber neu
- Bahnsignal neu
- Fahrleitungsmast neu
- Barriere
- Haltestellenausstattung
- Abbruch
- Abbruch Fahrleitungsmast
- Abbruch Einzelelemente
- Abbruch Zaun
- Strassenentwässerung neu
- Strassenentwässerungsleitung neu
- Gleisentwässerung neu
- Gleisentwässerungsleitung neu
- BLT Elektro neu
- BLT Elektronetz neu
- Drittprojekt Wasserleitung
- Drittprojekt IWB Gasleitung
- Drittprojekt Primeo Elektro
- Fernwärmeleitung neu
- Swisscom neu
- Drittprojekt

Bestand

- Bestand
- Parzellengrenze
- Fahrleitungsmast
- Kandelaber

LEGENDE bestehende Werkleitungen

Korrekturen

Index	Datum	Änderung

BLT Linie 10 / 17
Gesamterneuerung Leimental

Gemeinde	Basel, Binningen, Bottmingen	04.03.07
Los 3	Zoo - Bottmingen Schloss	
Strecke	Basel - Rodersdorf	
km	2.44 - 2.65	

Auflageprojekt

Werkleitungsplan 7

DER PROJEKTVERFASSER: Gruner AG — Signiert am: 10.08.2026 — Unterschrift

DIE BAUHERRSCHAFT: BLT Baselland Transport AG — Genehmigt durch: Fabrik Zeller — Unterschrift



CAD-SYSTEM:	AutoCAD 2026
PLANFORMAT:	1470 / 600
MASSSTAB:	1:200

PLANNUMMER PROJEKTVERFASSER: E.2402020.001 - 019

PROJEKTVERFASSER: gruner — Gruner AG, Gr. Jakobs-Strasse 199, CH-4020 Basel, Telefon +41 61 317 61 61, Fax +41 61 312 40 09, bs.ch.ru.ecr

BAUHERRSCHAFT: BLT Baselland Transport AG, Ormalingen, Tel. +41 61 406 11 11, Fax +41 61 406 11 22, www.blt.ch

INDEX	DATUM	GEZ.	KONTR.
*	10.08.2026	bme	bse
A			
B			
C			
D			

Dieses Dokument darf ohne unsere schriftliche Zustimmung weder kopiert noch Dritten zugänglich gemacht werden. Alle Rechte vorbehalten.