
Docusign Envelope ID: E87301C5-C7AE-8FC1-8139-25A7DB625140

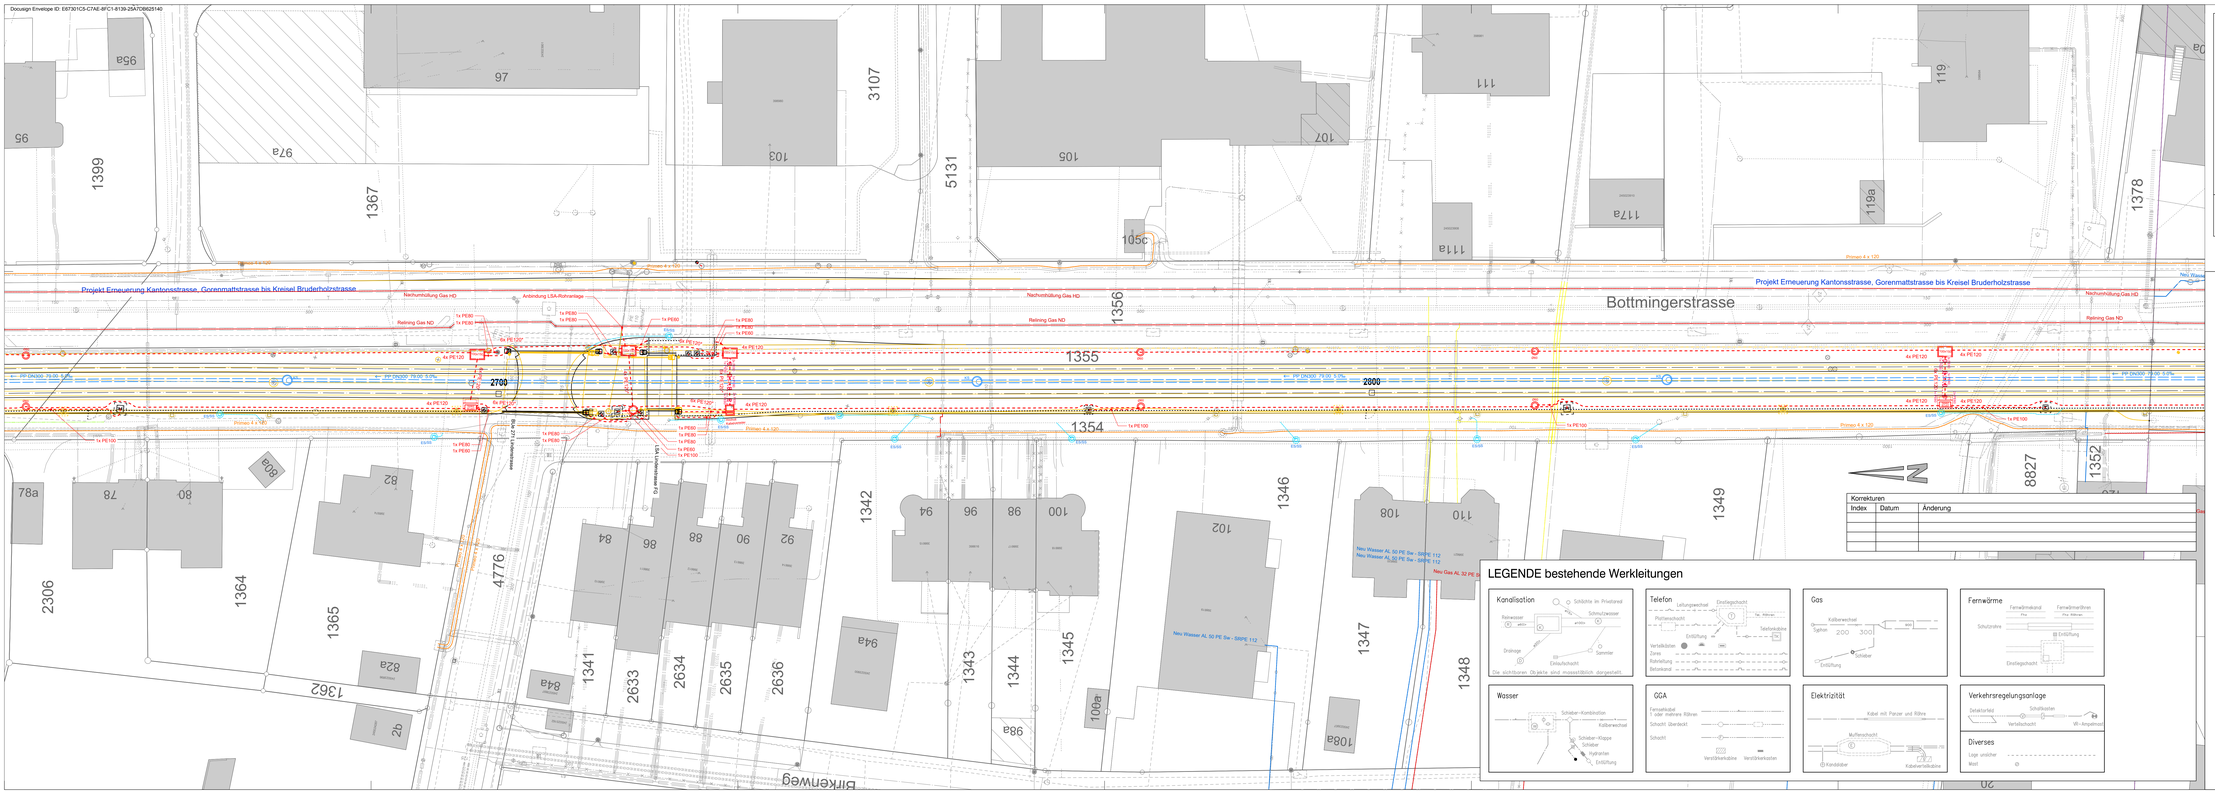


## LEGENDE

### Projekt

- Rasentrasse, Gleiserneuerung
- Rand neu (mit Anschlag)
- Rand neu (ohne Anschlag)
- Geländer / Zaun neu
- Kandelaber neu
- Bahnsignal neu
- Fahrleitungsmast neu
- Barriere
- Hydrantenverlegung
- Abbruch
- Abbruch Fahrleitungsmast
- Abbruch Einzelelemente
- Abbruch Zaun
- Strassenentwässerung neu
- Strassenentwässerungsleitung neu
- Gleisentwässerung neu
- Gleisentwässerungsleitung neu
- BLT Elektro neu
- BLT Elektrotrafo neu
- Drittprojekt Wasserleitung
- Drittprojekt IWB Gasleitung
- Drittprojekt Primeo Elektro
- Fernwirkmeldung neu
- Swisscom neu
- Drittprojekt

### Bestand

- Bestand
- Parzellengrenze
- Fahrleitungsmast
- Kandelaber

BLT Linie 10 / 17
Gesamterneuerung Leimental

| | | |
|---|---|---|
| Gemeinde | Basel, Binningen, Bottmingen | 04.03.09 |
| Los 3 | Zoo - Bottmingen Schloss | |
| Strecke | Basel - Rodersdorf | |
| km | 2.65 - 2.89 | |

Auflageprojekt

# Werkleitungsplan 9

DER PROJEKTVERFASSER: Gruner AG
ppa. Urs Wellmann, Projektleitung

DIE BAUHERRSCHAFT: BLT Baselland Transport AG
ppa. Fabrik Keller, Projektleitung

Konkursen

| Index | Datum | Änderung |
|---|---|---|
| | | |



| | | | |
|---|---|---|---|
| CAD-SYSTEM: AutoCAD 2026 | | BAUHERRSCHAFT: BLT Baselland Transport AG, Direktion, Postfach, CH-4020 Basel, Tel. +41 61 406 11 11, Fax +41 61 406 11 22, www.blt.ch | |
| PLANFORMAT: 1470 / 450 | MASSSTAB: 1:200 | | |
| PLANNUMMER PROJEKTVERFASSER: E.2402020.001 - 021 | | | |

PROJEKTVERFASSER

gruner

Gruner AG, Gruneckstrasse 199, CH-4020 Basel, Telefon +41 61 317 61 61, Fax +41 61 312 40 09, BA-ZS-BG-BAT

| INDEX | DATUM | GEZ. | KONTR. |
|---|---|---|---|
| A | 10.06.2026 | bma | bsa |
| B | | | |
| C | | | |
| D | | | |

Diese Zeichnung ist urheberrechtlich geschützt. Sie darf ohne unsere Zustimmung weder vervielfältigt noch Dritten zugänglich gemacht werden.