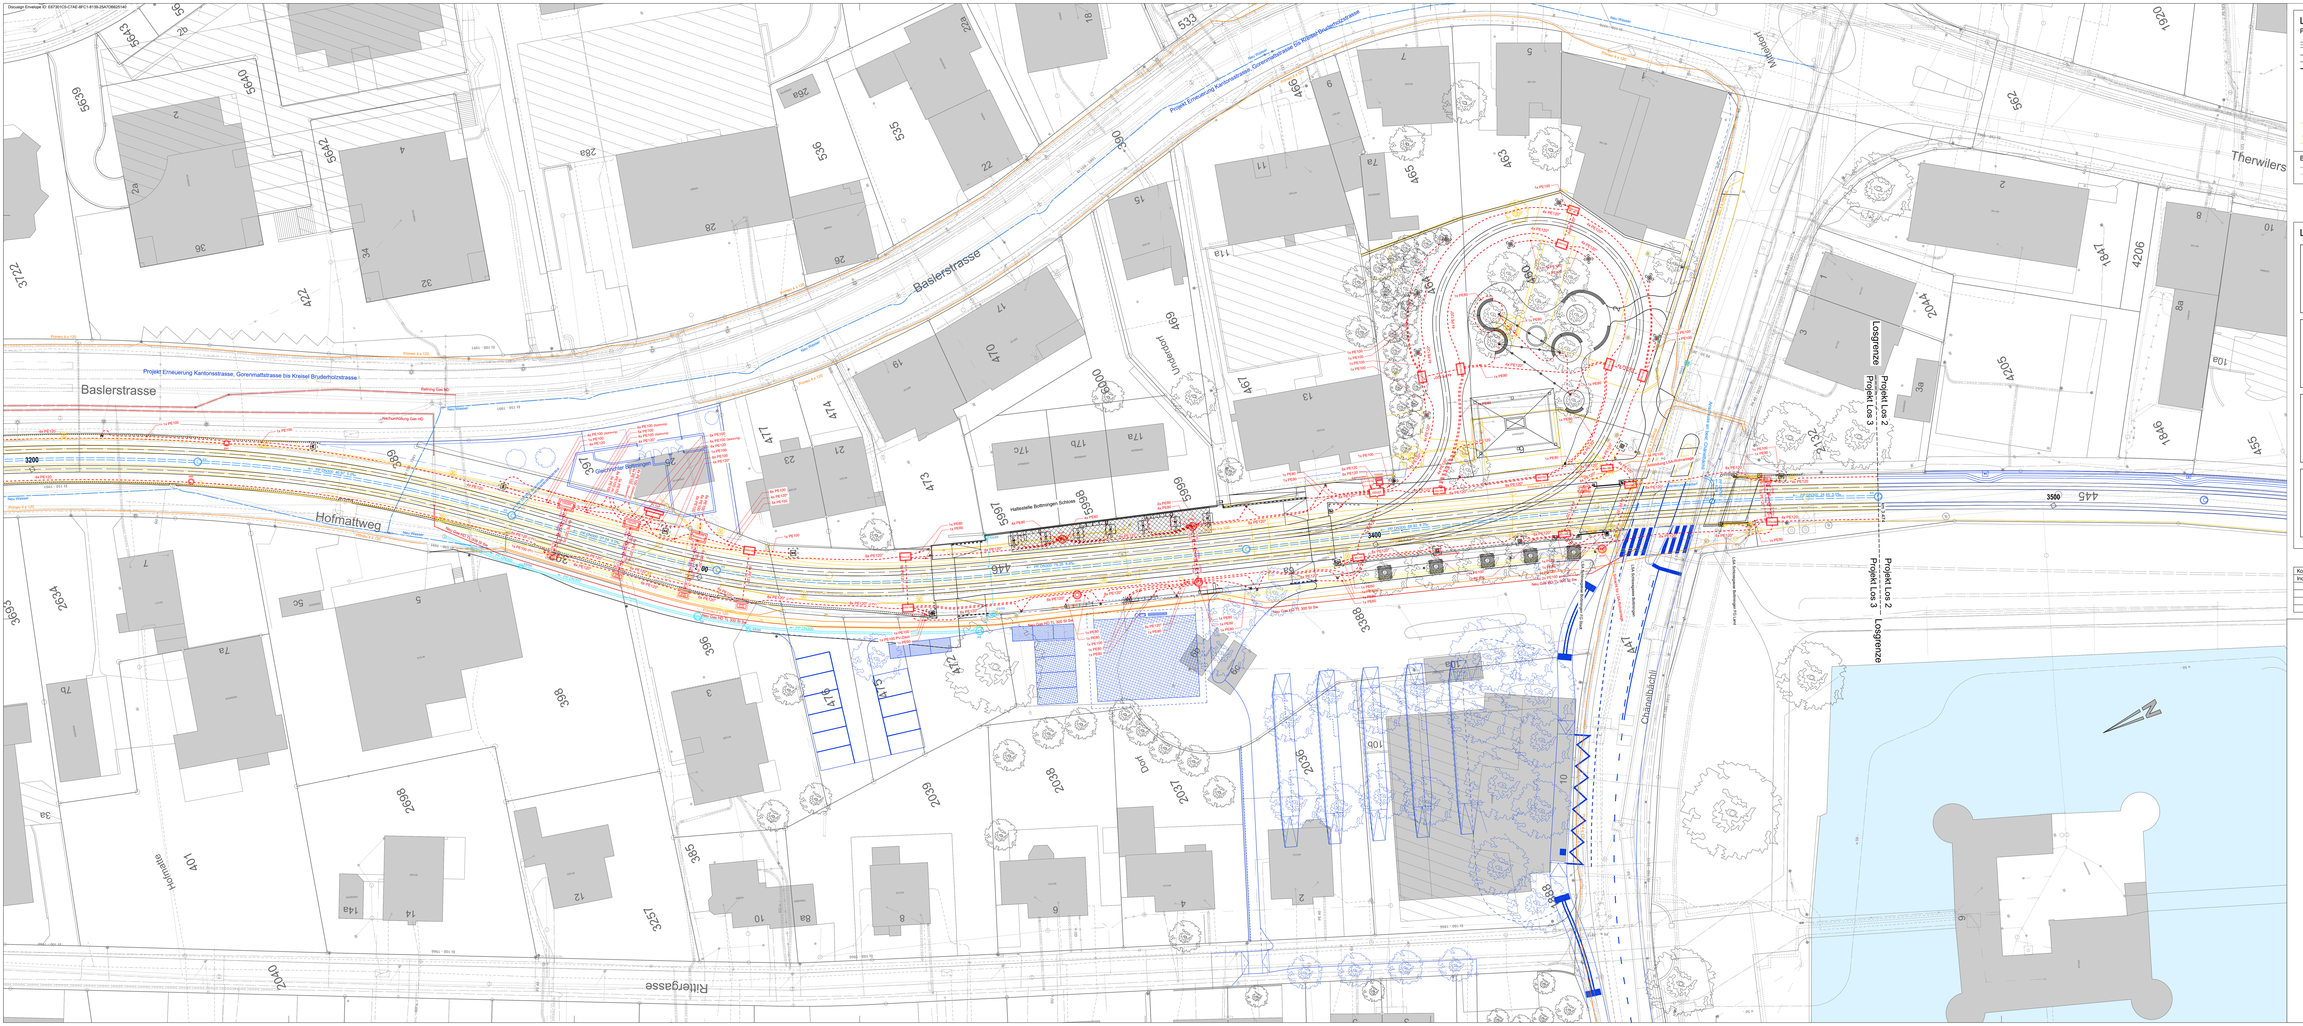


Dossier Envelope ID: E6F7B1C5-C7AE-BFC1-6139-25A7D86D914E

LEGENDE

Projekt

- Strassenentwässerung neu
- Strassenentwässerungsleitung neu
- Gleisentwässerung neu
- Gleisentwässerungsleitung neu
- BLT Elektro neu
- BLT Elektrokabel neu
- Drittprojekt Wasserleitung
- Drittprojekt IWB Gasleitung
- Drittprojekt Primeo Elektro
- Fernwärmeleitung neu
- Swisscom neu
- Drittprojekt

Rasentrasse, Gleisensanierung
Rand neu (mit Anschlag)
Rand neu (ohne Anschlag)
Gabbikiter neu
Kandelaber neu
Bahnsignal neu
Fahrleitungsmast neu
Barriere
Hallestellenausleitung
Abbruch
Abbruch Fahrleitungsmast
Abbruch Einzelelemente
Abbruch Zaun

Bestand

- Bestand
- Parzellengrenze
- Fahrleitungsmast
- Kandelaber

LEGENDE bestehende Werkleitungen

Kanalisation
Schächte im Privatland
Rohrwechsel
Schmutzwasser
Sammler
Dachwasser
Sickerleitung
Telefon
Leitungswechsel
Einstiegschacht
Rohrverschluss
Verteilkasten
Verbindungsschacht
Sammelschacht
Sickerleitung
Wasser
Schieber-Kombischeber
Kaltwasserschacht
Schieber-Flügel
Schieber
Hydrant
Entlüftung
GDA
Fernsehkabel
Kabelschacht
Schacht überdeckt
Verstärkerschacht
Verstärkerstation
Gas
Kabelwechsel
Gasleitung
Schieber
Entlüftung
Fernwärme
Tiefstellmuffe
Fernwärmerohre
Kabelschacht
Entlüftung
Elektrizität
Kabel mit Panzer und Röhre
Aufbruchstelle
Elektrokabel
Kabelverteilschrank
Verkehrsregelungsanlage
Verkehrsampel
Verkehrsschalter
Diverses
Lage unsicher
Beton

Konstruktionen		
Index	Datum	Änderung

BLT Linie 10 / 17
Gesamterneuerung Leimental

Gemeinde	Basel, Binningen, Bottmingen
Los 3	Zoo - Bottmingen Schloss
Strecke	Basel - Rodersdorf
km	3.21 - 3.48

04.03.11

Auflageprojekt

Werkleitungsplan 11

DER PROJEKTVERFASSER:
Gruner AG
Ort, Datum: Basel, 04.03.2011
Unterschrift: Urs Bellmann

DIE BAUHERRSCHAFT:
BLT Basellland Transport AG
Ort, Datum: Oberwil, 04.03.2011
Unterschrift: Patrick Keller



DATENTYP	AutoCAD 2006
PLANFORMAT	1594 / 750
MASSSTAB	1:200
PLANNUMMER / PROJEKTVERFASSER	E.2402020.001 - 023

BAUHERRSCHAFT
BLT Basellland Transport AG
Postfach
Hauptstrasse 33
CH-4104 Oberwil
Tel. +41 61 406 11 00
www.blt.ch

PROJEKTVERFASSER
gruner
Gruner AG
Str. Jakob-Burckhardt-Strasse 199, CH-4020 Basel
Tel. +41 61 317 61 61
Fax +41 61 312 40 06
www.gruner.ch

INDEX	DATUM	GEZ.	KONTR.
-	10.08.2009	bme	bee
A			
B			
C			
D			