
Docusign Envelope ID: 659898CB-7D5E-8FAB-8266-9441BB1A800F

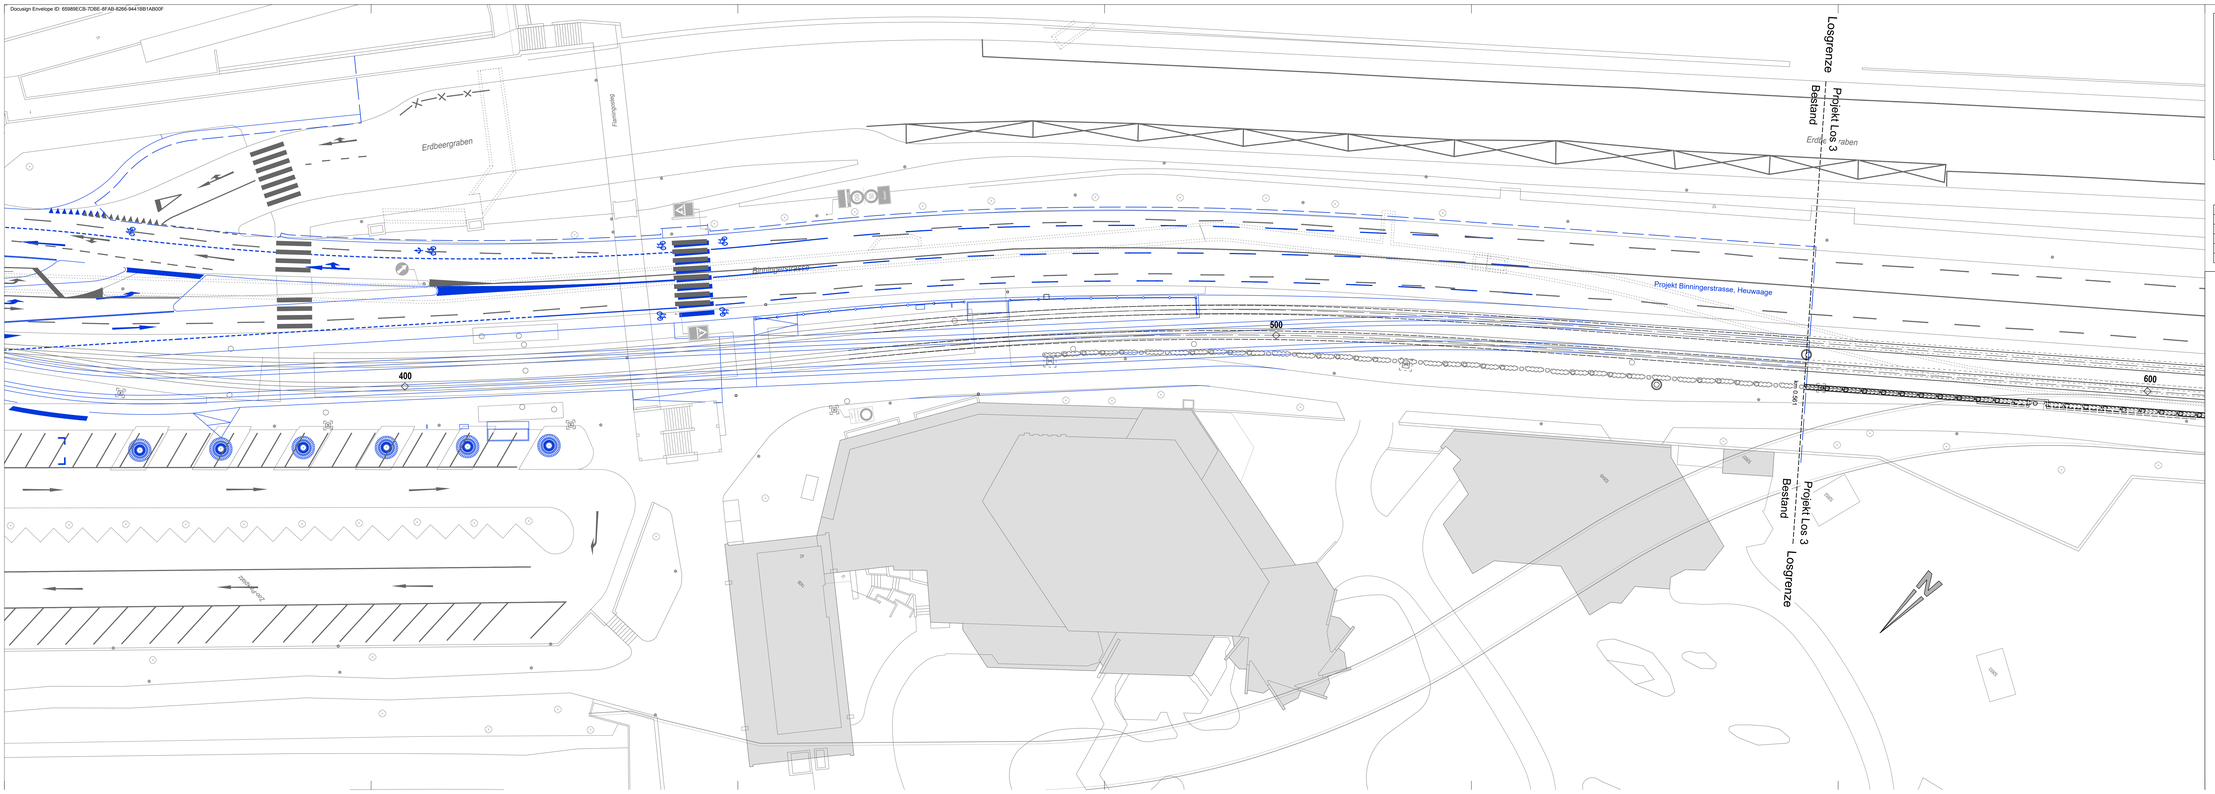

LEGENDE

Bestand

- Markierung aller Farben
- Markierungsteilung
- Signale + Wegweiser
- Masten
- Randsteinführung
- Schlaufe Verkehrsschlüssel
- Schacht Verkehrsschlüssel
- Fahrbefestigungsmast

Entfernen

- Markierung aller Farben
- Signale + Wegweiser
- Masten
- Randsteinführung
- Schlaufe Verkehrsschlüssel
- Schacht Verkehrsschlüssel
- Fahrbefestigungsmast

Neu

- weisse Markierung
- gelbe Markierung
- blaue Markierung
- Markierungsteilung
- Signale + Wegweiser
- Masten
- Randsteinführung
- Schlaufe Verkehrsschlüssel
- Schacht Verkehrsschlüssel
- Fahrbefestigungsmast
- Drittprojekt

Korrekturen

Index	Datum	Änderung

BLT Linie 10 / 17
Gesamterneuerung Leimental

Gemeinde	Basel, Binningen, Bottmingen	04.04.01
Los 3	Zoo - Bottmingen Schloss	
Strecke	Basel - Rodersdorf	
km	0.37 - 0.60	

Auflageprojekt

Signalisierungs- und Markierungsplan 1

DER PROJEKTVERFASSER: Gruner AG — Signiert von: Urs Ballmann — Unterschrift gültig ab: — Nr. ZertifikatsNr.: — Ausgestellt von: QuoVadis Swiss Advanced CA G3

DIE BAUHERRSCHAFT: BLT Baselland Transport AG — i.V. Fabrik Zelly — Unterschrift gültig ab: — Nr. ZertifikatsNr.: — Ausgestellt von: QuoVadis Swiss Advanced CA G3



CAD-SYSTEM:	AutoCAD 2026
PLANFORMAT:	1470 / 450
MASSSTAB:	1:200
PLANNUMMER PROJEKTVERFASSER	E.2402020.001 - 024

PROJEKTVERFASSER

gruner
Gruner AG
Grundstr. 6
Gruner-Strasse 199, CH-4020 Basel
Telefon +41 61 317 61 61
Fax +41 61 312 40 09
BA-EN-BC-4447

BAUHERRSCHAFT:

BLT Baselland Transport AG
Ormalingen
Postfach, Postmail
Tel. +41 61 406 11 11
Fax +41 61 406 11 22
www.blt.ch

INDEX	DATUM	GEZ.	KONTR.
-	10.08.2026	bme	bse
A			
B			
C			
D			

T:\Projekte\2402020\Ausführung - 01\04 Bauprojekt\04_Pläne\Plan\E.2402020.001_024_SIGNALISATIONSPLAN.dwg 10.08.2026 08:55:10 Uhr