
Docusign Envelope ID: 659B9ECB-7D8E-9FAB-8266-9441BB1A9D0F

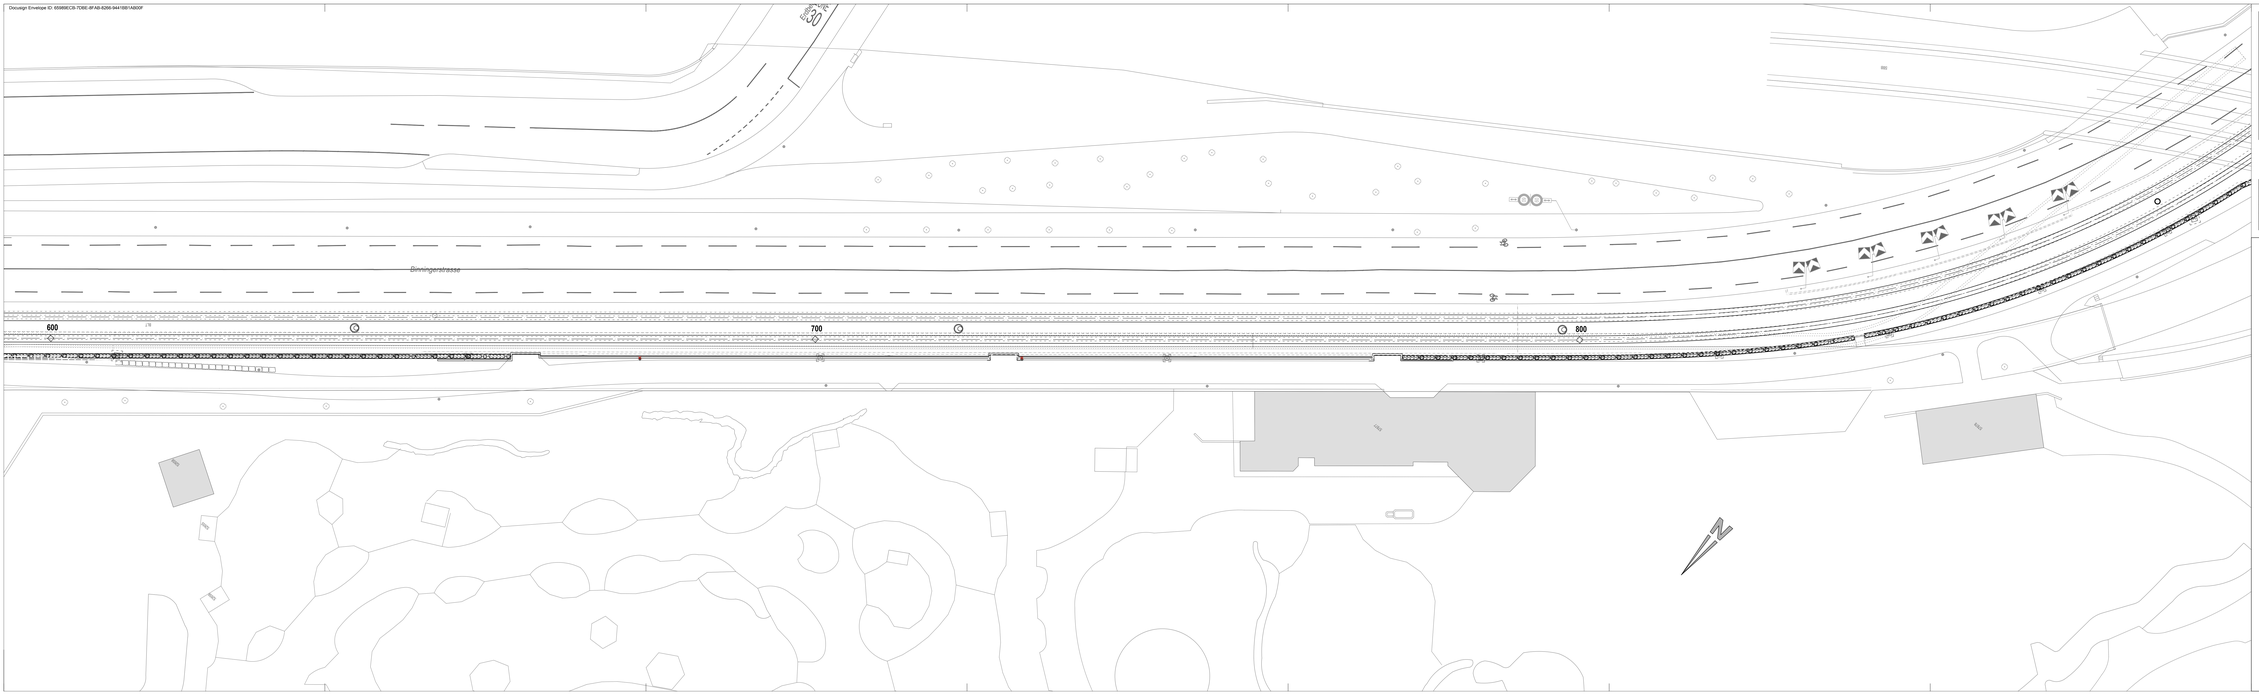

LEGENDE

Bestand	Entfernen	Neu
Markierung alter Farben	Markierung alter Farben	Markierung alter Farben
Markierungsgliederung		Markierung gelb
Signale + Wegweiser	Signale + Wegweiser	Signale + Wegweiser
Masten	Masten	Masten
Randstein/Grünung	Randstein/Grünung	Randstein/Grünung
Schlauch Verkehrsströmung	Schlauch Verkehrsströmung	Schlauch Verkehrsströmung
Schacht Verkehrsströmung	Schacht Verkehrsströmung	Schacht Verkehrsströmung
Fahrbahnungsmast	Fahrbahnungsmast	Fahrbahnungsmast
		Ortsprojekt

weisse Markierung
gelbe Markierung
blaue Markierung
Markierungsgliederung
Signale + Wegweiser
Masten
Randstein/Grünung
Schlauch Verkehrsströmung
Schacht Verkehrsströmung
Fahrbahnungsmast
Ortsprojekt

Korrekturen		
Index	Datum	Änderung

BLT Linie 10 / 17
Gesamterneuerung Leimental

Gemeinde	Basel, Binningen, Bottmingen	04.04.02
Los 3	Zoo - Bottmingen Schloss	
Strecke	Basel - Rodersdorf	
km	0.60 - 0.88	

Auflageprojekt

Signalisierungs- und Markierungsplan 2

DER PROJEKTVERFASSER:	DIE BAUHERRSCHAFT:
Grunder AG Unterschrift: Ort, Datum Name: Dipl. Ing. ETH Fabrik Zeller Funktion: Projektleiter	BLT Baselland Transport AG Unterschrift: Ort, Datum LV Fabrik Zeller Name: Dipl. Ing. ETH Fabrik Zeller Funktion: Projektleiter



CAD-SYSTEM: AutoCAD 2026		BAUHERRSCHAFT:	
PLANFORMAT: 1680 / 400	MASSSTAB: 1:200	BLT Baselland Transport AG Postfach Oberdorf Dorf Tel. +41 61 406 11 11 Fax +41 61 406 11 22 www.blt.ch	
PLANNUMMER PROJEKTVERFASSER: E.2420220.001 - 025			
PROJEKTVERFASSER: gruner Gruner AG St. Jakobs-Strasse 199, CH-4020 Basel Telefon +41 61 317 61 61 Fax +41 61 312 40 09 BN 09 800 800		INDEX	DATUM / GEZ. / KONTR.
		-	10.08.2026 / brre / bse
		A	
		B	
		C	
		D	

Copyright by Grunder AG. Alle Rechte vorbehalten. Weitergabe sowie Vervielfältigung dieses Dokuments, Verwertung und Mitteilung seines Inhalts nicht gestattet, soweit nicht ausdrücklich zugestanden. Zuwiderhandlungen verpflichten zu Schadenersatz.