
Dieusgard Enveloppe ID: 65D66EC8-7D9E-9F48-8255-944155E1ADD5F

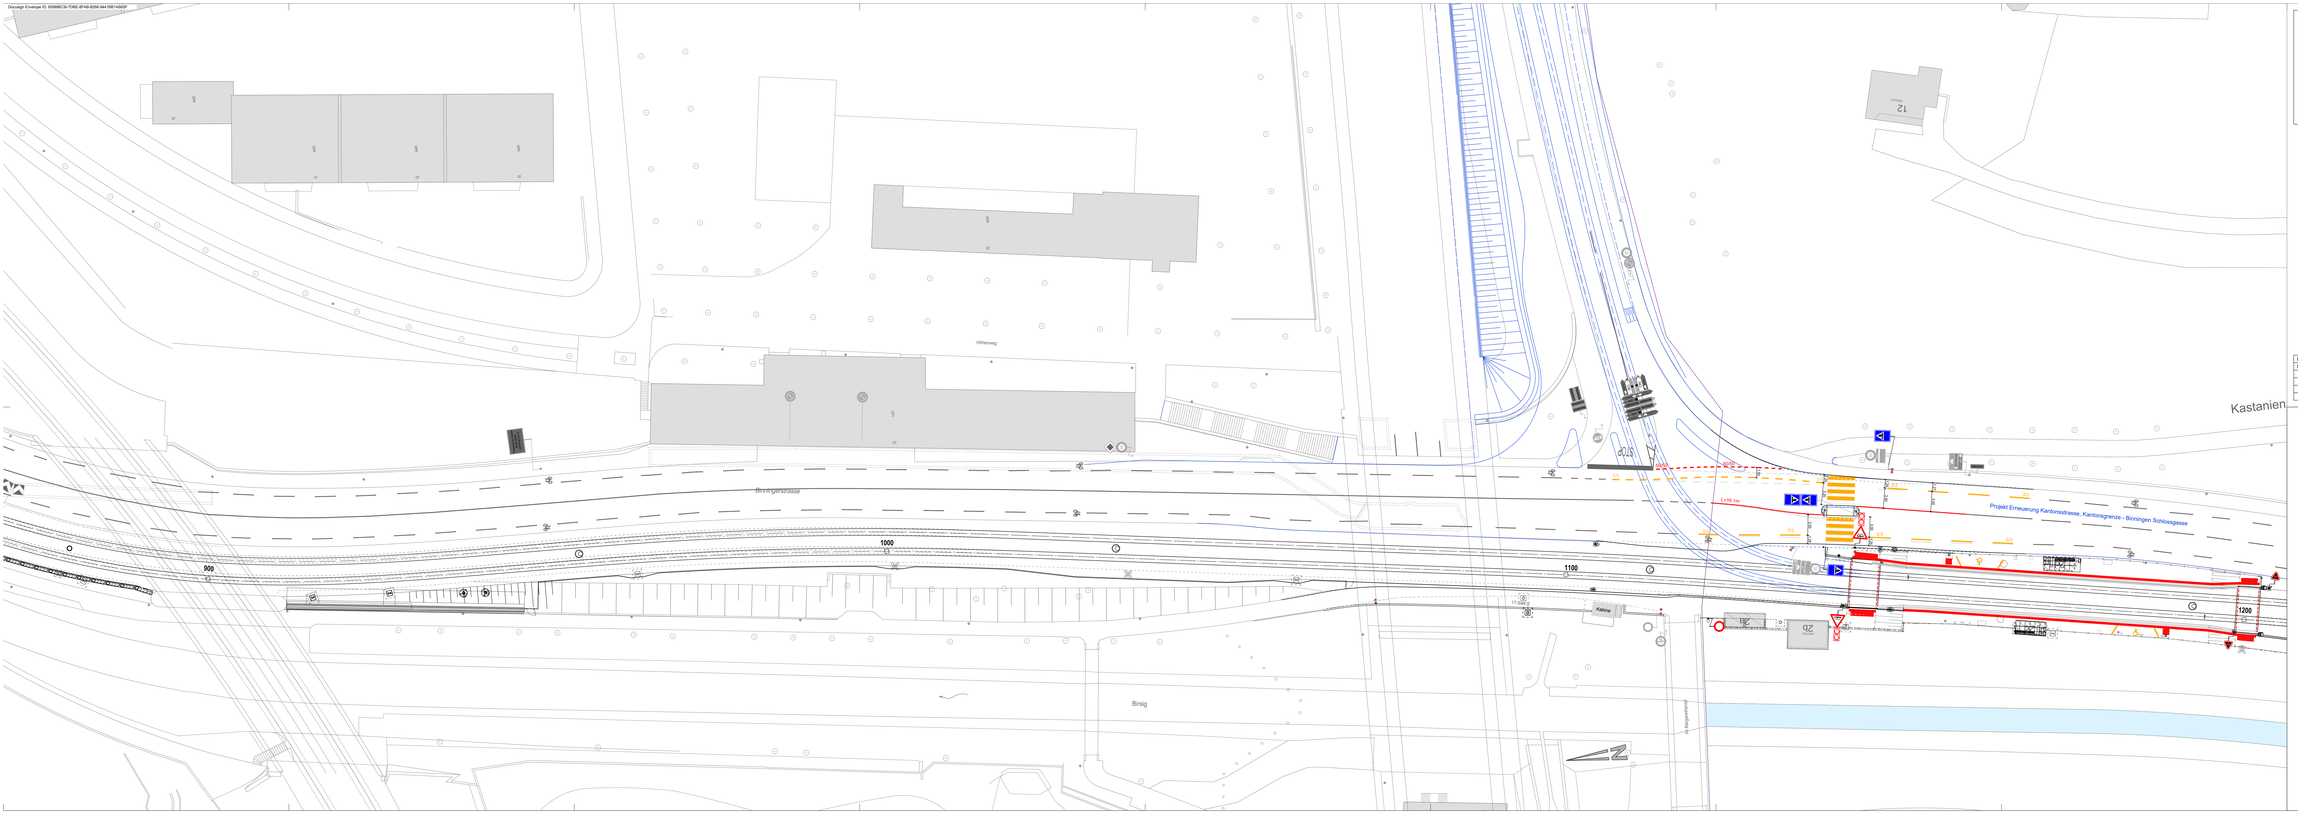

LEGENDE

Bestand

- Markierung alter Farben
- Markierungsbeleg
- Signale + Wegweiser
- Masten
- Randsteinführung
- Schlaufe Verkehrsführung
- Schacht/ Verkehrsführung
- Fahrbahnpfeil

Entfernen

- Markierung alter Farben
- Signale + Wegweiser
- Masten
- Randsteinführung
- Schlaufe Verkehrsführung
- Schacht/ Verkehrsführung
- Fahrbahnpfeil

Neu

- weisse Markierung
- gelbe Markierung
- blaue Markierung
- Markierungsbeleg
- Signale + Wegweiser
- Masten
- Randsteinführung
- Schlaufe Verkehrsführung
- Schacht/ Verkehrsführung
- Fahrbahnpfeil
- Drittprojekt

Konstruieren		
Index	Datum	Änderung

BLT Linie 10 / 17
Gesamterneuerung Leimental

Gemeinde	Basel, Binningen, Bottmingen	04.04.03
Los 3	Zoo - Bottmingen Schloss	
Strecke	Basel - Rodersdorf	
km	0.88 - 1.20	

Auflageprojekt

Signalisierungs- und Markierungsplan 3

DER PROJEKTVERFASSER:
Gruner AG
Ort, Datum, Unterschrift

Agenda von
Ort, Datum, Unterschrift Fachbereich

DIE BAUHERRSCHAFT:
BLT Baselland Transport AG
Ort, Datum, Unterschrift (GESAMTLEITUNG)

Ort, Datum, Unterschrift (BAULEITUNG)



CAD-SYSTEM:	AutoCAD 2026	BAUHERRSCHAFT:	
PLANFORMAT:	1990 / 594	MASSSTAB:	1:250
PLANNUMMER PROJEKTVERFASSER:		BLT Baselland Transport AG Hauptsitz Tel +41 61 customer@blt.ch Fax +41 61 www.blt.ch	
E.2402020.001 - 026			

PROJEKTVERFASSER:
gruner
Gruner AG
St. Jakobs-Strasse 199, CH-4020 Basel
Telefon +41 61 317 61 61
Fax +41 61 373 40 99
www.gruner.ch

INDEX	DATUM	GEZ.	ACHTG.
-	10.09.2026	bme	bse
A			
B			
C			
D			