
Docusign Envelope ID: 659898CB-7D5E-8FAB-8266-9441BB1A800F

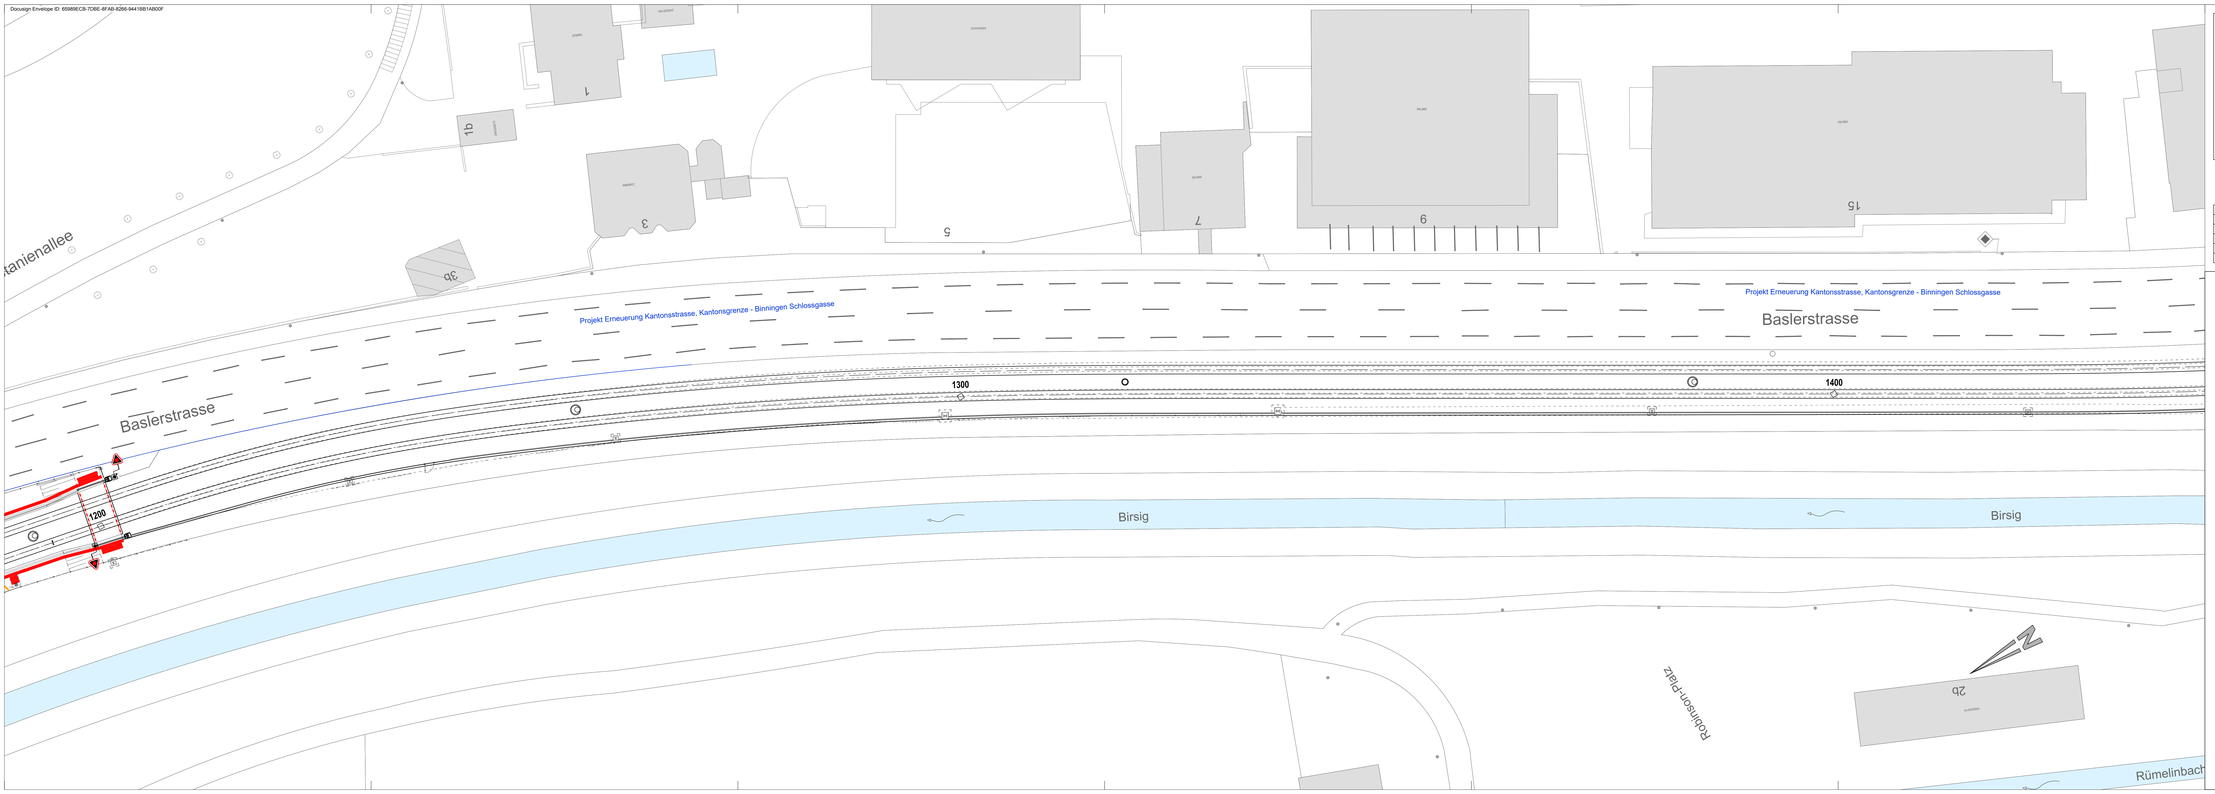

LEGENDE

Bestand

- Markierung aller Farben
- Markierungsteilung
- Signale + Wegweiser
- Masten
- Randsteinführung
- Schlaufe Verkehrsmittführung
- Schacht Verkehrsmittführung
- Fahrbelungsmaß

Entfernen

- Markierung aller Farben
- Signale + Wegweiser
- Masten
- Randsteinführung
- Schlaufe Verkehrsmittführung
- Schacht Verkehrsmittführung
- Fahrbelungsmaß

Neu

- weisse Markierung
- gelbe Markierung
- blaue Markierung
- Markierungsteilung
- Signale + Wegweiser
- Masten
- Randsteinführung
- Schlaufe Verkehrsmittführung
- Schacht Verkehrsmittführung
- Fahrbelungsmaß
- Drittprojekt

Korrekturen

Index	Datum	Änderung

BLT Linie 10 / 17
Gesamterneuerung Leimental

Gemeinde	Basel, Binningen, Bottmingen	04.04.04
Los 3	Zoo - Bottmingen Schloss	
Strecke	Basel - Rodersdorf	
km	1.20 - 1.44	

Auflageprojekt

Signalisierungs- und Markierungsplan 4

DER PROJEKTVERFASSER: Gruner AG — Signiert von: — Signiert durch:

DIE BAUHERRSCHAFT: BLT Baselland Transport AG — DocuSigned by: — i.V. Fabrik Seiler



CAD-SYSTEM: AutoCAD 2026		BAUHERRSCHAFT: BLT Baselland Transport AG, Binningerstr. 7, Postfach, CH-4123 Allschwil 1, Tel. +41 61 406 11 11, Fax +41 61 406 11 22, www.blt.ch	
PLANFORMAT: 1:470 / 450	MASSSTAB: 1:200		
PLANNUMMER PROJEKTVERFASSER: E.2402020.001 - 027			
PROJEKTVERFASSER: gruner — Gruner AG, Gellertstrasse 199, CH-4020 Basel, Telefon +41 61 317 61 61, Fax +41 61 312 40 09, bs.ch.ec.ag/		INDEX	DATUM / GEZ. / KONTR.
		-	10.08.2026 / bme / bse
		A	
		B	
		C	
		D	

T:\Projekte\2402020\Planung\... 2026-08-10 BLT Baselland Transport AG