
Drawing# Envelope ID: 65586ECB-7D9E-8F48-B256-344159714D0F

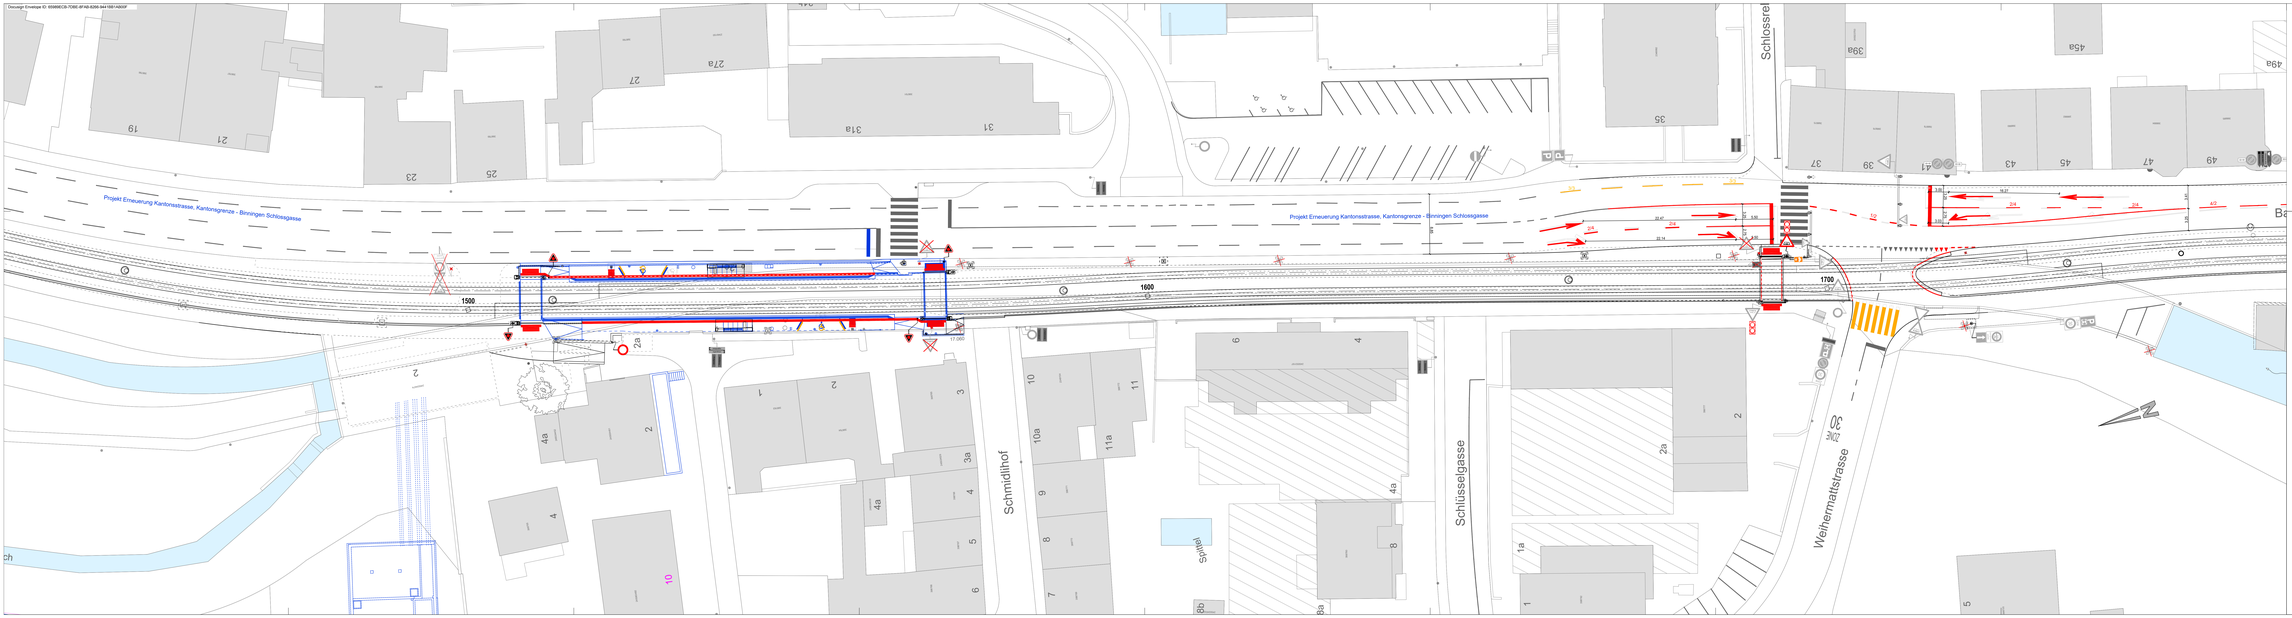

LEGENDE

Bestand

- Markierung aller Farben
- Markierungsfolierung
- Signale + Wegweiser
- Masten
- Renderleitführung
- Schlaufe Verkehrsschleife
- Schacht Verkehrsschleife
- Fahrbahnpoller

Entfernen

- Markierung aller Farben
- Signale + Wegweiser
- Masten
- Renderleitführung
- Schlaufe Verkehrsschleife
- Schacht Verkehrsschleife
- Fahrbahnpoller

Neu

- weisse Markierung
- gelbe Markierung
- blaue Markierung
- Markierungsfolierung
- Signale + Wegweiser
- Masten
- Renderleitführung
- Schlaufe Verkehrsschleife
- Schacht Verkehrsschleife
- Fahrbahnpoller
- Drittprojekt

Korrekturen

Index	Datum	Änderung

BLT Linie 10 / 17
Gesamterneuerung Leimental

Gemeinde	Basel, Binningen, Bottmingen	04.04.05
Los 3	Zoo - Bottmingen Schloss	
Strecke	Basel - Rodersdorf	
km	1.44 - 1.77	

Auflageprojekt

Signalisierungs- und Markierungsplan 5

DER PROJEKTVERFASSER:
Gruner AG

DIE BAUHERRSCHAFT:
BLT Baselland Transport AG
Ausführung:
Tramstrasse 66
CH-4142 Münchenstein
Tel. +41 61 466 11 66
www.blt.ch



CAD-SYSTEM:	AutoCAD 2026
PLANFORMAT:	1990 / 450 MASSSTAB 1:250
PLANNUMMER PROJEKTVERFASSER:	E.2402020.001 - 028

PROJEKTVERFASSER:
gruner
Gruner AG
St. Jakobs-Strasse 199, CH-4020 Basel
Telefon +41 61 317 61 61
Fax +41 61 312 44 66
www.gruner.ch

BAUHERRSCHAFT:
BLT

INDEX	DATUM	GEZ.	KONTR.
-	10.06.2026	bme	bae
A			
B			
C			
D			