Docusign Envelope ID: 65989ECB-7DBE-8FAB-8266-9441BB1AB00F



LEGENDE

Bestand		Entfernen		Neu	
	Markierung aller Farben		Markierung aller Farben		weisse Markierung
3/6	Markierungsteilung				gelbe Markierung
Liestal	Signale + Wegweiser	Liestal	Signale + Wegweiser		blaue Markierung
	Masten		Masten	3/6	Markierungsteilung
	Randsteinführung		Randsteinführung	Liestal	Signale + Wegweiser
VZ	Schlaufe Verkehrszählung		Schlaufe Verkehrszählung		Masten
VZ	Schacht Verkehrszählung	VZ	Schacht Verkehrszählung		Randsteinführung
	Fahrleitungsmast		Fahrleitungsmast	VZ	Schlaufe Verkehrszählung
				VZ	Schacht Verkehrszählung
					Fahrleitungsmast
					Drittprojekt

Korrekturen

Index	Datum	Änderung

BLT Linie 10 / 17
Gesamterneuerung Leimental


Gemeinde	Basel, Binningen, Bottmingen	04.04.06
Los 3	Zoo - Bottmingen Schloss	
Strecke	Basel - Rodersdorf	
km	1.77 - 1.94	

Auflageprojekt

Signalisierungs- und Markierungsplan 6

DER PROJEKTVERFASSER:
Gruner AG
Signiert von: 52C780866929453...
Signiert von: Urs Willimann 8FC4FA537D2E49A...

DIE BAUHERRSCHAFT:
BLT Baselland Transport AG
DocuSigned by: i.V. Patrick Zeller 12B2990D6C90422...
DocuSigned by: E932A2C7A837447...

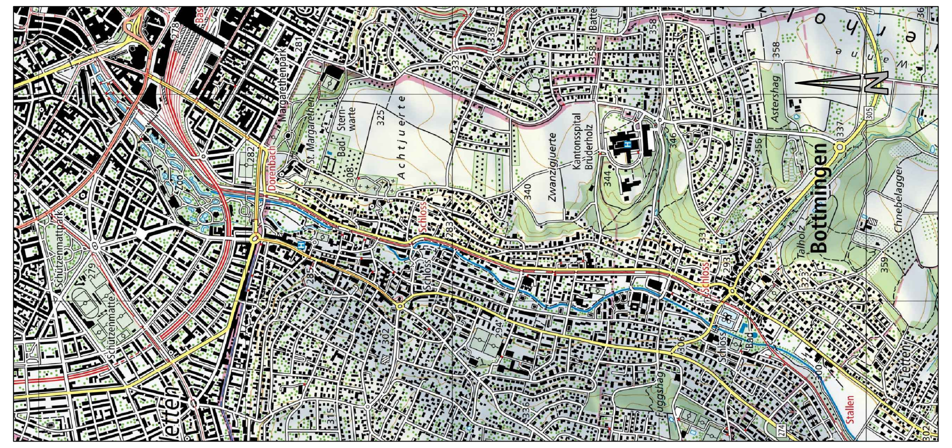

CAD-SYSTEM: AutoCAD 2026
PLANFORMAT: 1260 / 600 MASSSTAB: 1:200
PLANNUMMER PROJEKTVERFASSER
E.2402020.001 - 029

BAUHERRSCHAFT:
BLT Baselland Transport AG
Grenzweg 1
CH-4104 Oberwil
Tel. +41 61 406 11 11
Fax +41 61 406 11 22
www.blt.ch

PROJEKTVERFASSER
gruner
Gruner AG
St. Jakobs-Strasse 199, CH-4020 Basel
Telefon +41 61 317 61 61
Fax +41 61 312 40 09
SN EN ISO 9001

INDEX	DATUM	GEZ.	KONTR.
-	10.08.2026	brre	bse
A			
B			
C			
D			