
Docusign Envelope ID: 659856CB-7D5E-8FAB-8266-9441B81A800F

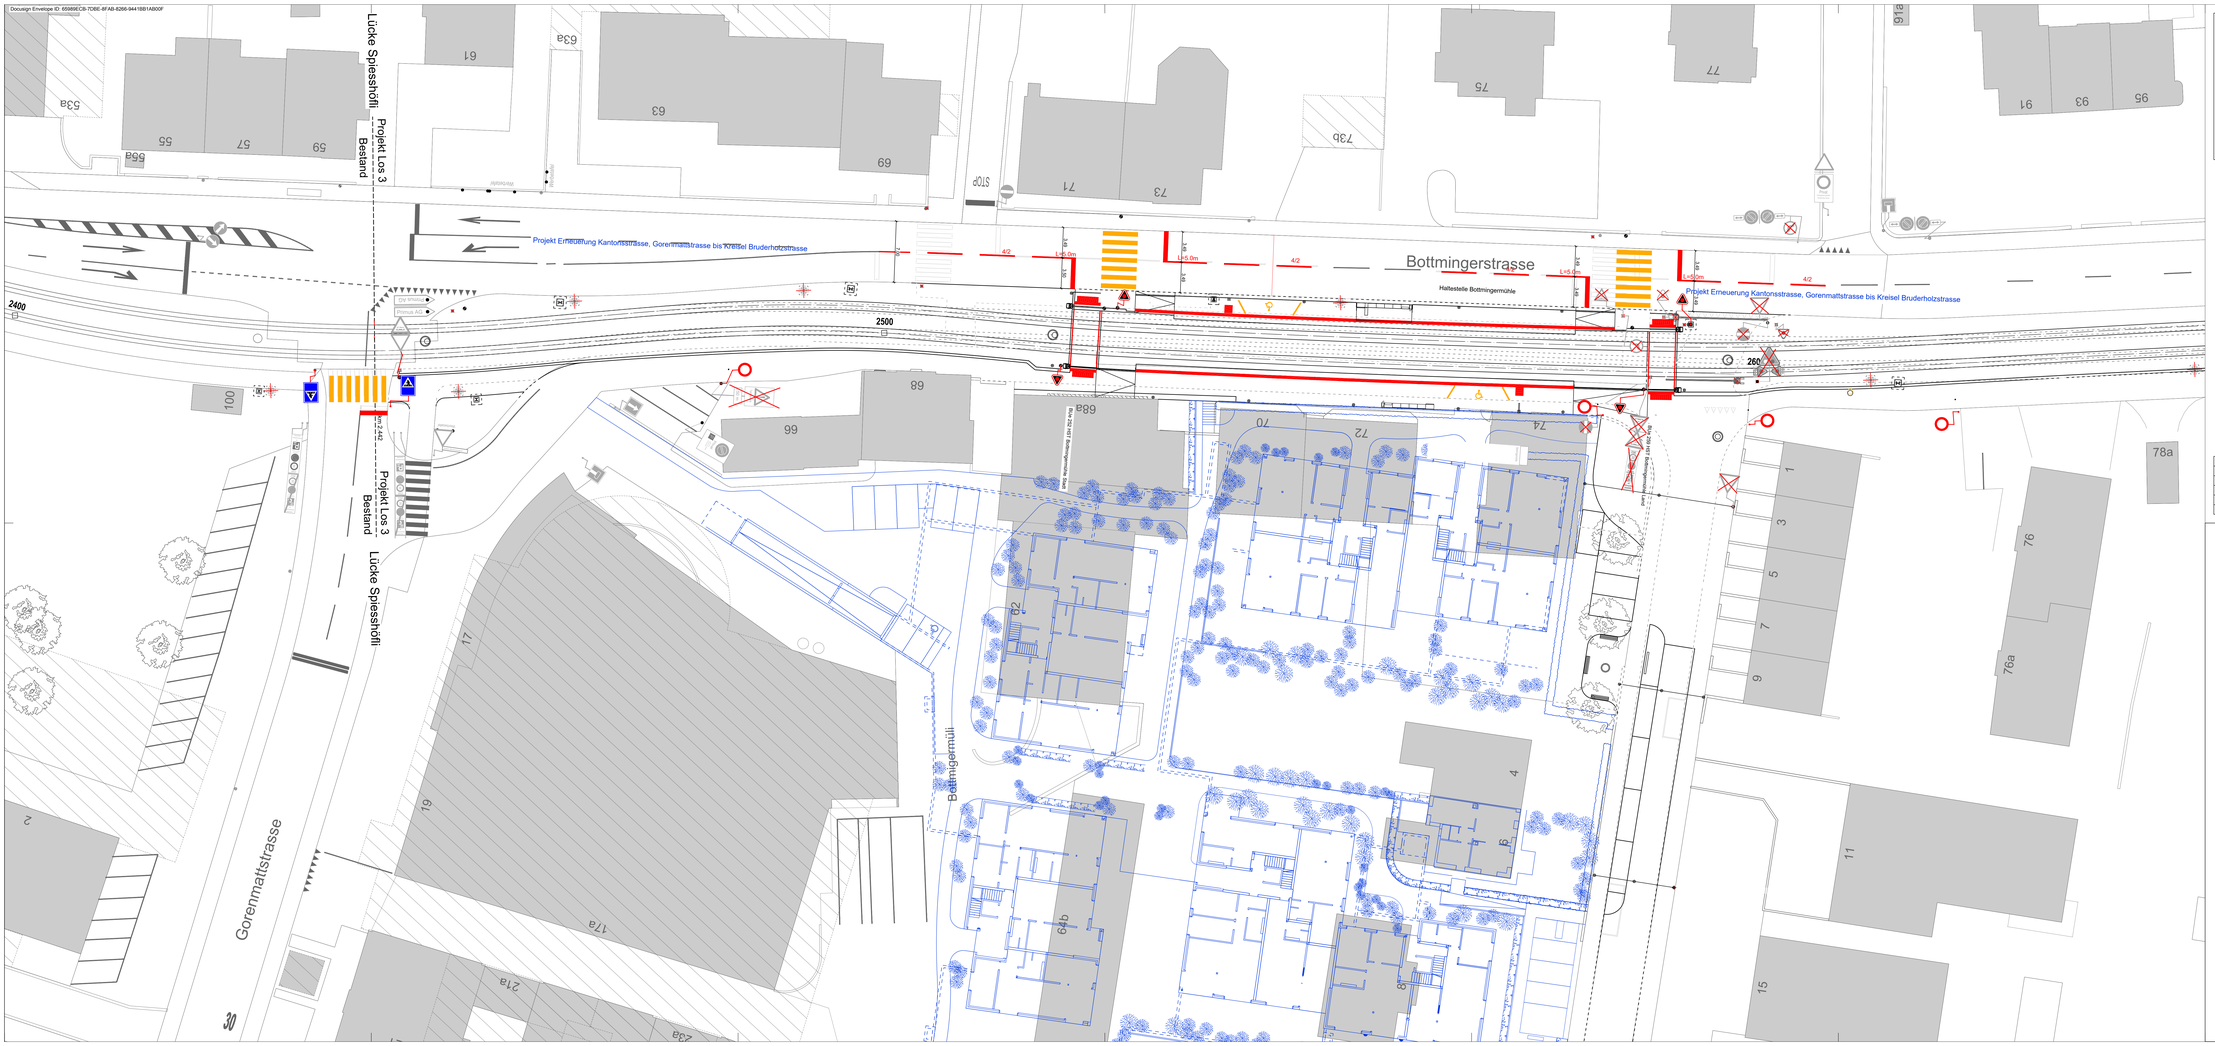

LEGENDE

Bestand	Entfernen	Neu
Markierung aller Farben	Markierung aller Farben	Markierung aller Farben
Markierungsteilung		weisse Markierung
Signale + Wegweiser	Signale + Wegweiser	gelbe Markierung
Masten		blaue Markierung
Randsteinführung	Masten	Markierungsteilung
Schlaufe Verkehrsinsel	Randsteinführung	Signale + Wegweiser
Schacht Verkehrsinsel	Schlaufe Verkehrsinsel	Masten
Fahrbelungsmast	Schacht Verkehrsinsel	Randsteinführung
	Fahrbelungsmast	Schlaufe Verkehrsinsel
		Schacht Verkehrsinsel
		Fahrbelungsmast
		Drittprojekt

Korrekturen

Index	Datum	Änderung

BLT Linie 10 / 17
Gesamterneuerung Leimental

Gemeinde	Basel, Binningen, Bottmingen	04.04.07
Los 3	Zoo - Bottmingen Schloss	
Strecke	Basel - Rodersdorf	
km	2.44 - 2.65	

Auflageprojekt

Signalisierungs- und Markierungsplan 7

DER PROJEKTVERFASSER	DIE BAUHERRSCHAFT:
Gruner AG	BLT Baselland Transport AG
Signiert von:	Signiert von:
Unterschrift(en)	Unterschrift(en)
Ort Datum	Ort Datum
Name(n) in Blockschrift	Name(n) in Blockschrift



CAD-SYSTEM:	AutoCAD 2026	BAUHERRSCHAFT:	
PLANFORMAT:	1470 / 600	MASSSTAB:	1:200
PLANNUMMER PROJEKTVERFASSER			
E.2402020.001 - 030			

BLT Baselland Transport AG
Domacherhof
Postfach, Postfach
Tel. +41 61 406 11 11
Fax +41 61 406 11 22
www.blt.ch

PROJEKTVERFASSER	INDEX	DATUM	GEZ.	KONTR.
gruner	-	10.08.2026	bme	bse
Gruner AG St. Jakobs-Strasse 199, CH-4020 Basel Telefon +41 61 317 61 61 Fax +41 61 312 40 09 BA-EN-BIO-MAT	A			
	B			
	C			
	D			

© Gruner AG, Basel/Schweiz. Alle Rechte vorbehalten. Diese Zeichnung darf ohne unsere schriftliche Zustimmung weder kopiert noch Dritten zugänglich gemacht werden.