
Docusign Envelope ID: 659B9ECB-7D5E-8FAB-8266-9441BB1AB00F

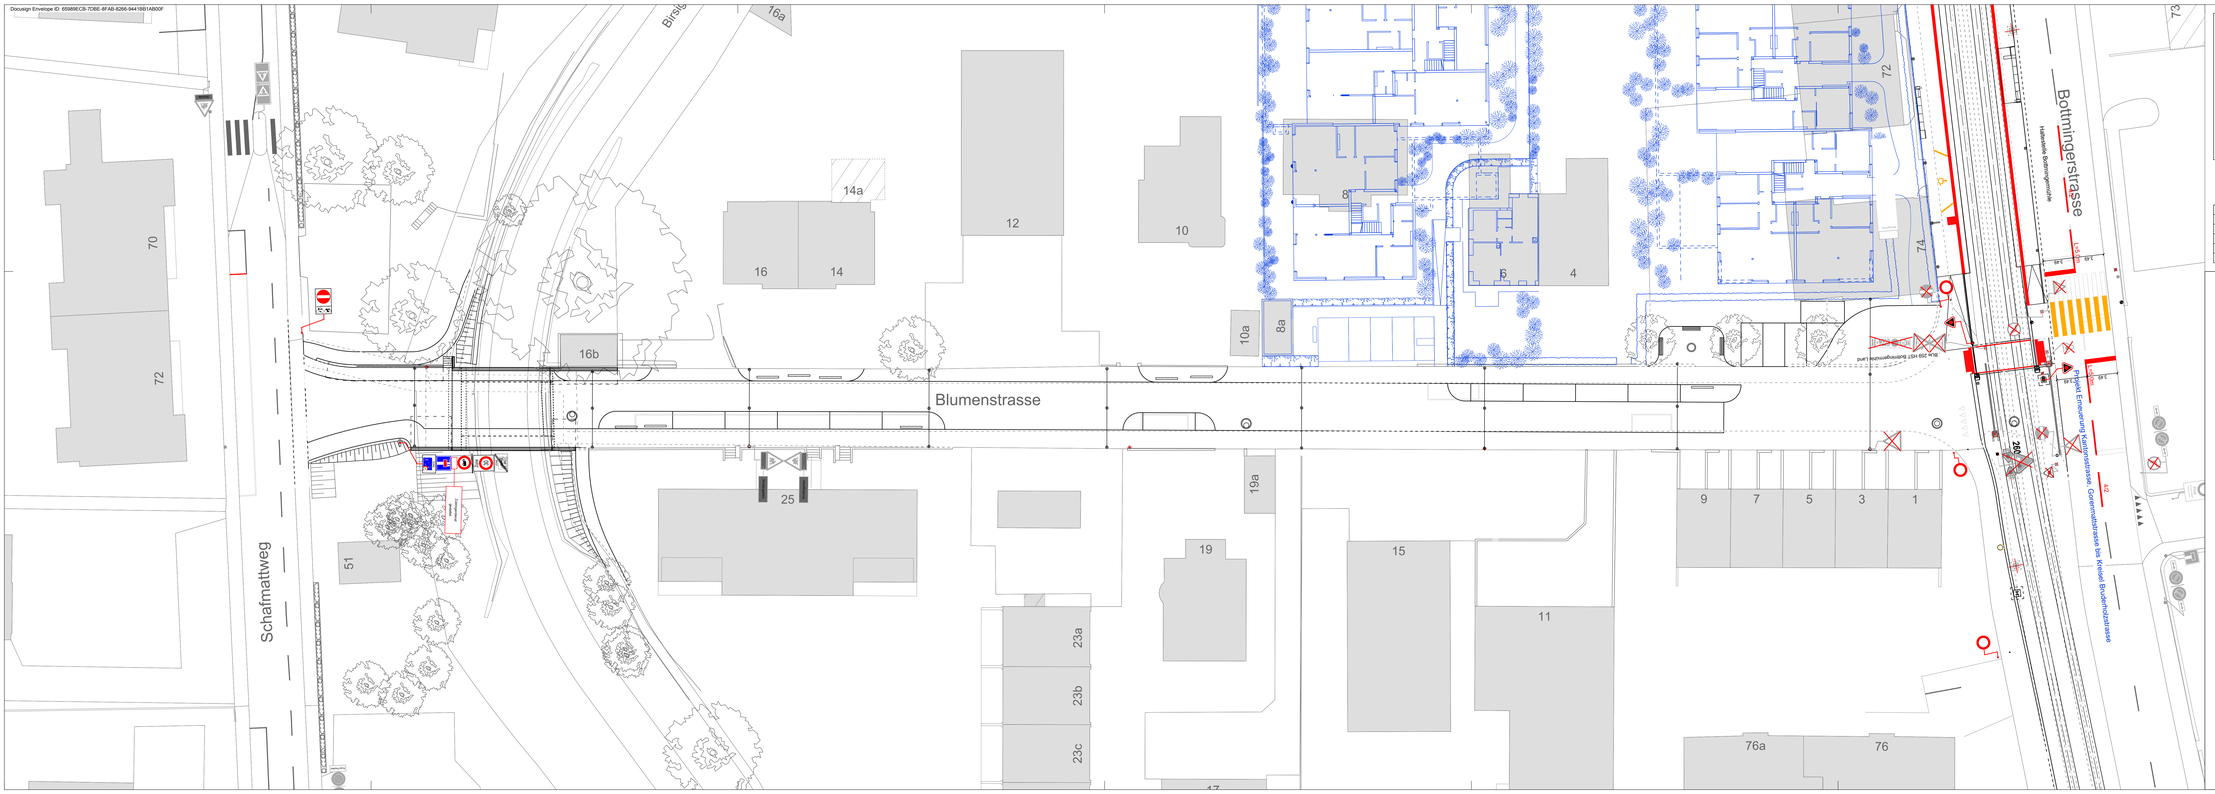

LEGENDE

Bestand

- Markierung aller Farben
- Markierungsteilung
- Signale + Wegweiser
- Masten
- Randsteinführung
- Schlaufe Verkehrsschikane
- Schacht Verkehrsschikane
- Fahrbelungsmast

Entfernen

- Markierung aller Farben
- Signale + Wegweiser
- Masten
- Randsteinführung
- Schlaufe Verkehrsschikane
- Schacht Verkehrsschikane
- Fahrbelungsmast

Neu

- Markierung aller Farben
- Signale + Wegweiser
- Masten
- Randsteinführung
- Schlaufe Verkehrsschikane
- Schacht Verkehrsschikane
- Fahrbelungsmast
- Drittprojekt
- weisse Markierung
- gelbe Markierung
- blaue Markierung
- Markierungsteilung
- Signale + Wegweiser
- Masten
- Randsteinführung
- Schlaufe Verkehrsschikane
- Schacht Verkehrsschikane
- Fahrbelungsmast
- Drittprojekt

Korrekturen

Index	Datum	Änderung

BLT Linie 10 / 17
Gesamterneuerung Leimental

Gemeinde	Basel, Binningen, Bottmingen	04.04.08
Los 3	Zoo - Bottmingen Schloss	
Strecke	Basel - Rodersdorf	
km	2.60	

Auflageprojekt

Signalisierungs- und Markierungsplan 8

DER PROJEKTVERFASSER: Gruner AG, Ort, Datum (07.10.2025 08:04:17)

DIE BAUHERRSCHAFT: BLT Baselland Transport AG, Signiert von: Urs Dällenbach, Ort, Datum (07.10.2025 08:04:17), i.V. Fabrik Biller, Unterschrieben by: Fabrik Biller, Ort, Datum (07.10.2025 08:04:17)



CAD-SYSTEM:	AutoCAD 2026		
PLANFORMAT:	1470 / 450	MASSSTAB:	1:200
PLANNUMMER	PROJEKTVERFASSER		
E.2402020.001 - 031			

PROJEKTVERFASSER

gruner

Gruner AG
Gruner-Strasse 199, CH-4020 Basel
Telefon +41 61 317 61 61
Fax +41 61 312 40 09
BA-EN-BU-4441

BAUHERRSCHAFT:

BLT Baselland Transport AG
Domacherstr. 5
CH-4147 Aesch
Tel. +41 61 406 11 11
Fax +41 61 406 11 22
www.blt.ch

INDEX	DATUM	GEZ.	KONTR.
-	10.08.2026	bne	bse
A			
B			
C			
D			

© Urheberrechtsvermerk: Ein Nutzungsrecht ist gewährt für: Nutzung, Bearbeitung, Vervielfältigung und Weitergabe an Dritte, Übertragung, Verbreitung, Ausstellung, Vorführung, Sendung, Speicherung.