Dessiergr Envelope ID: 65089BCB-7D8E-8F9A-8206-344 1DB3 1A5D0F

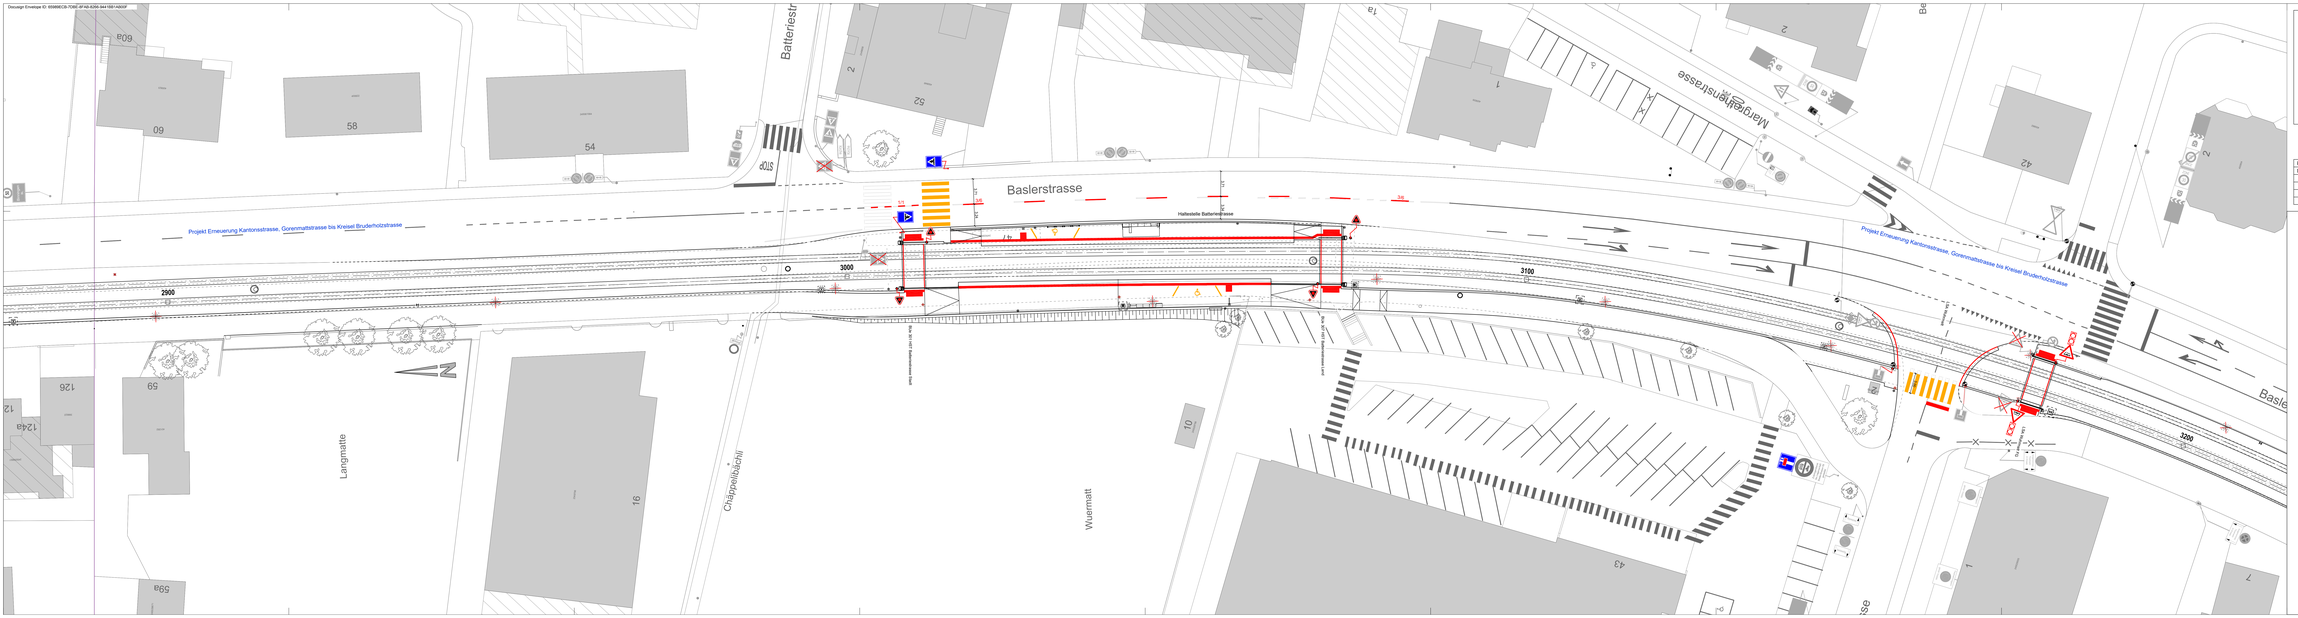

LEGENDE

Bestand		Entfernen		Neu	
	Markierung aller Farben		Markierung aller Farben		weisse Markierung
	Markierungsleitung				gelbe Markierung
	Signale + Wegweiser		Signale + Wegweiser		blaue Markierung
	Masten		Masten		Markierungsleitung
	Randsteinführung		Randsteinführung		Signale + Wegweiser
	Schlauchverkehrsführung		Schlauchverkehrsführung		Masten
	Schacht Verkehrsführung		Schacht Verkehrsführung		Randsteinführung
	Fahrbahnpfeil		Fahrbahnpfeil		Schlauchverkehrsführung
					Schacht Verkehrsführung
					Fahrbahnpfeil
					Drittprojekt

Korrekturen		
Index	Datum	Änderung

BLT Linie 10 / 17
Gesamterneuerung Leimental

Gemeinde	Basel, Binningen, Bottmingen	04.04.10
Los 3	Zoo - Bottmingen Schloss	
Strecke	Basel - Rodersdorf	
km	2.89 - 3.21	

Auflageprojekt

Signalisierungs- und Markierungsplan 10

DER PROJEKTVERFASSER:
Gruner AG

Begleitet von:
Kanton BL
Tiefbauamt
Kantonsingenieur

Von Gemeinden:

DIE BAUHERRSCHAFT:
BLT Baselland Transport AG

i.V.



CAD-SYSTEM: AutoCAD 2008		BAUHERRSCHAFT:	
PLANFORMAT: 1880 / 450	MASSSTAB: 1:200	BLT Baselland Transport AG Birsmattweg 1 Postfach 2022 CH-4104 Oberwil Tel. +41 61 406 11 00 Fax +41 61 406 11 01	BLT
PLANNUMMER PROJEKTVERFASSER: E.24020020.001 - 033			
PROJEKTVERFASSER: gruner	Gruner AG St. Jakob-Strasse 195; CH-4020 Basel Telefon +41 61 317 61 61 Fax +41 61 313 40 08 www.gruner.ch		

INDEX	DATUM	GEZ	KONTR.
-	10.08.2006	bme	bse
A			
B			
C			
D			