
Docusign Envelope ID: 6556BECB-7D5E-8F4B-8256-344155B1A50DF

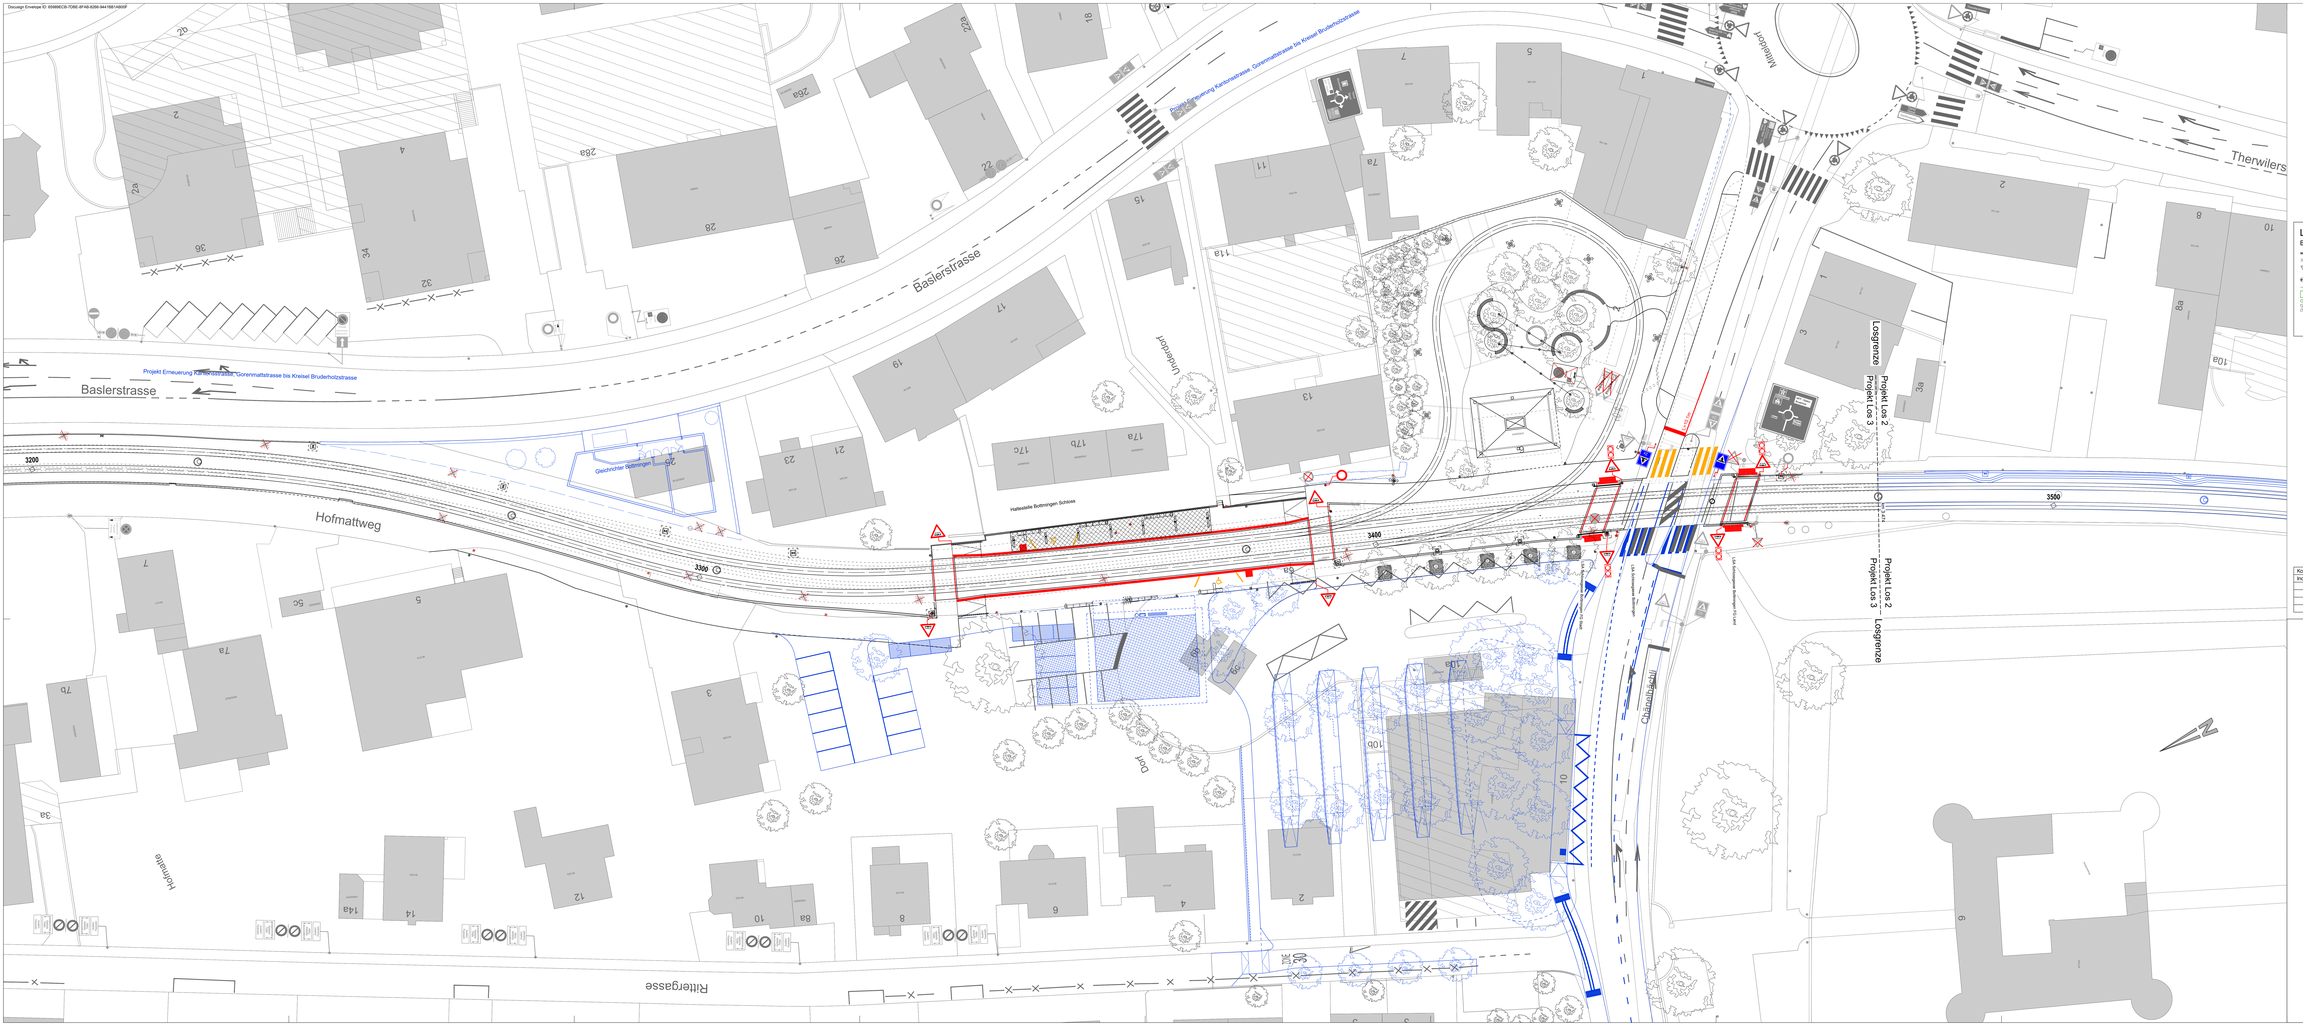

LEGENDE

Bestand

- Markierung alter Farben
- Markierungsleitung
- Signale + Wegweiser
- Masten
- Randsteinführung
- Schlaufe Verkehrslichtführung
- Schacht Verkehrslichtführung
- Fahrbahnguimet

Entfernen

- Markierung alter Farben
- Signale + Wegweiser
- Masten
- Randsteinführung
- Schlaufe Verkehrslichtführung
- Schacht Verkehrslichtführung
- Fahrbahnguimet

Neu

- weisse Markierung
- gelbe Markierung
- blaue Markierung
- Markierungsleitung
- Signale + Wegweiser
- Masten
- Randsteinführung
- Schlaufe Verkehrslichtführung
- Schacht Verkehrslichtführung
- Fahrbahnguimet
- Drittprojekt

Konstruktionen

Index	Datum	Änderung

BLT Linie 10 / 17
Gesamterneuerung Leimental

Gemeinde	Basel, Binningen, Bottmingen	04.04.11
Los 3	Zoo - Bottmingen Schloss	
Strecke	Basel - Rodersdorf	
km	3.21 - 3.48	

Auflageprojekt

Signalisierungs- und Markierungsplan 11

DER PROJEKTVERFASSER:	DIE BAUHERRSCHAFT:
Gruner AG	BLT Baselland Transport AG
Gruner AG, Basel/Liestal www.gruner.ch	Basel-Landschaftliche Transportbetriebe www.blt.ch
Ort, Datum / Visa	LV / Grundbuch Nr.
Liestal, 10.08.2020	Fabrik Falkner



CAD-SYSTEM	AutoCAD 2020
PLANFORMAT	1992 / 750 MASSSTAB 1:2000
PLANNUMMER / PROJEKTVERFASSER	E.2402020.001 - 034

BAUHERRSCHAFT

BLT Baselland Transport AG
Basel-Landschaftliche Transportbetriebe
Rheinstrasse 7
CH-4410 Liestal
Tel. +41 61 926 11 11
www.blt.ch

PROJEKTVERFASSER	INDEX	DATUM	GEZ.	KONTR.
Gruner AG Str. Jakob-Burckhardt-Strasse 199, CH-4020 Basel Tel. +41 61 317 61 61 Fax +41 61 310 40 06 www.gruner.ch	-	10.08.2020	bme	bse
	A			
	B			
	C			
	D			