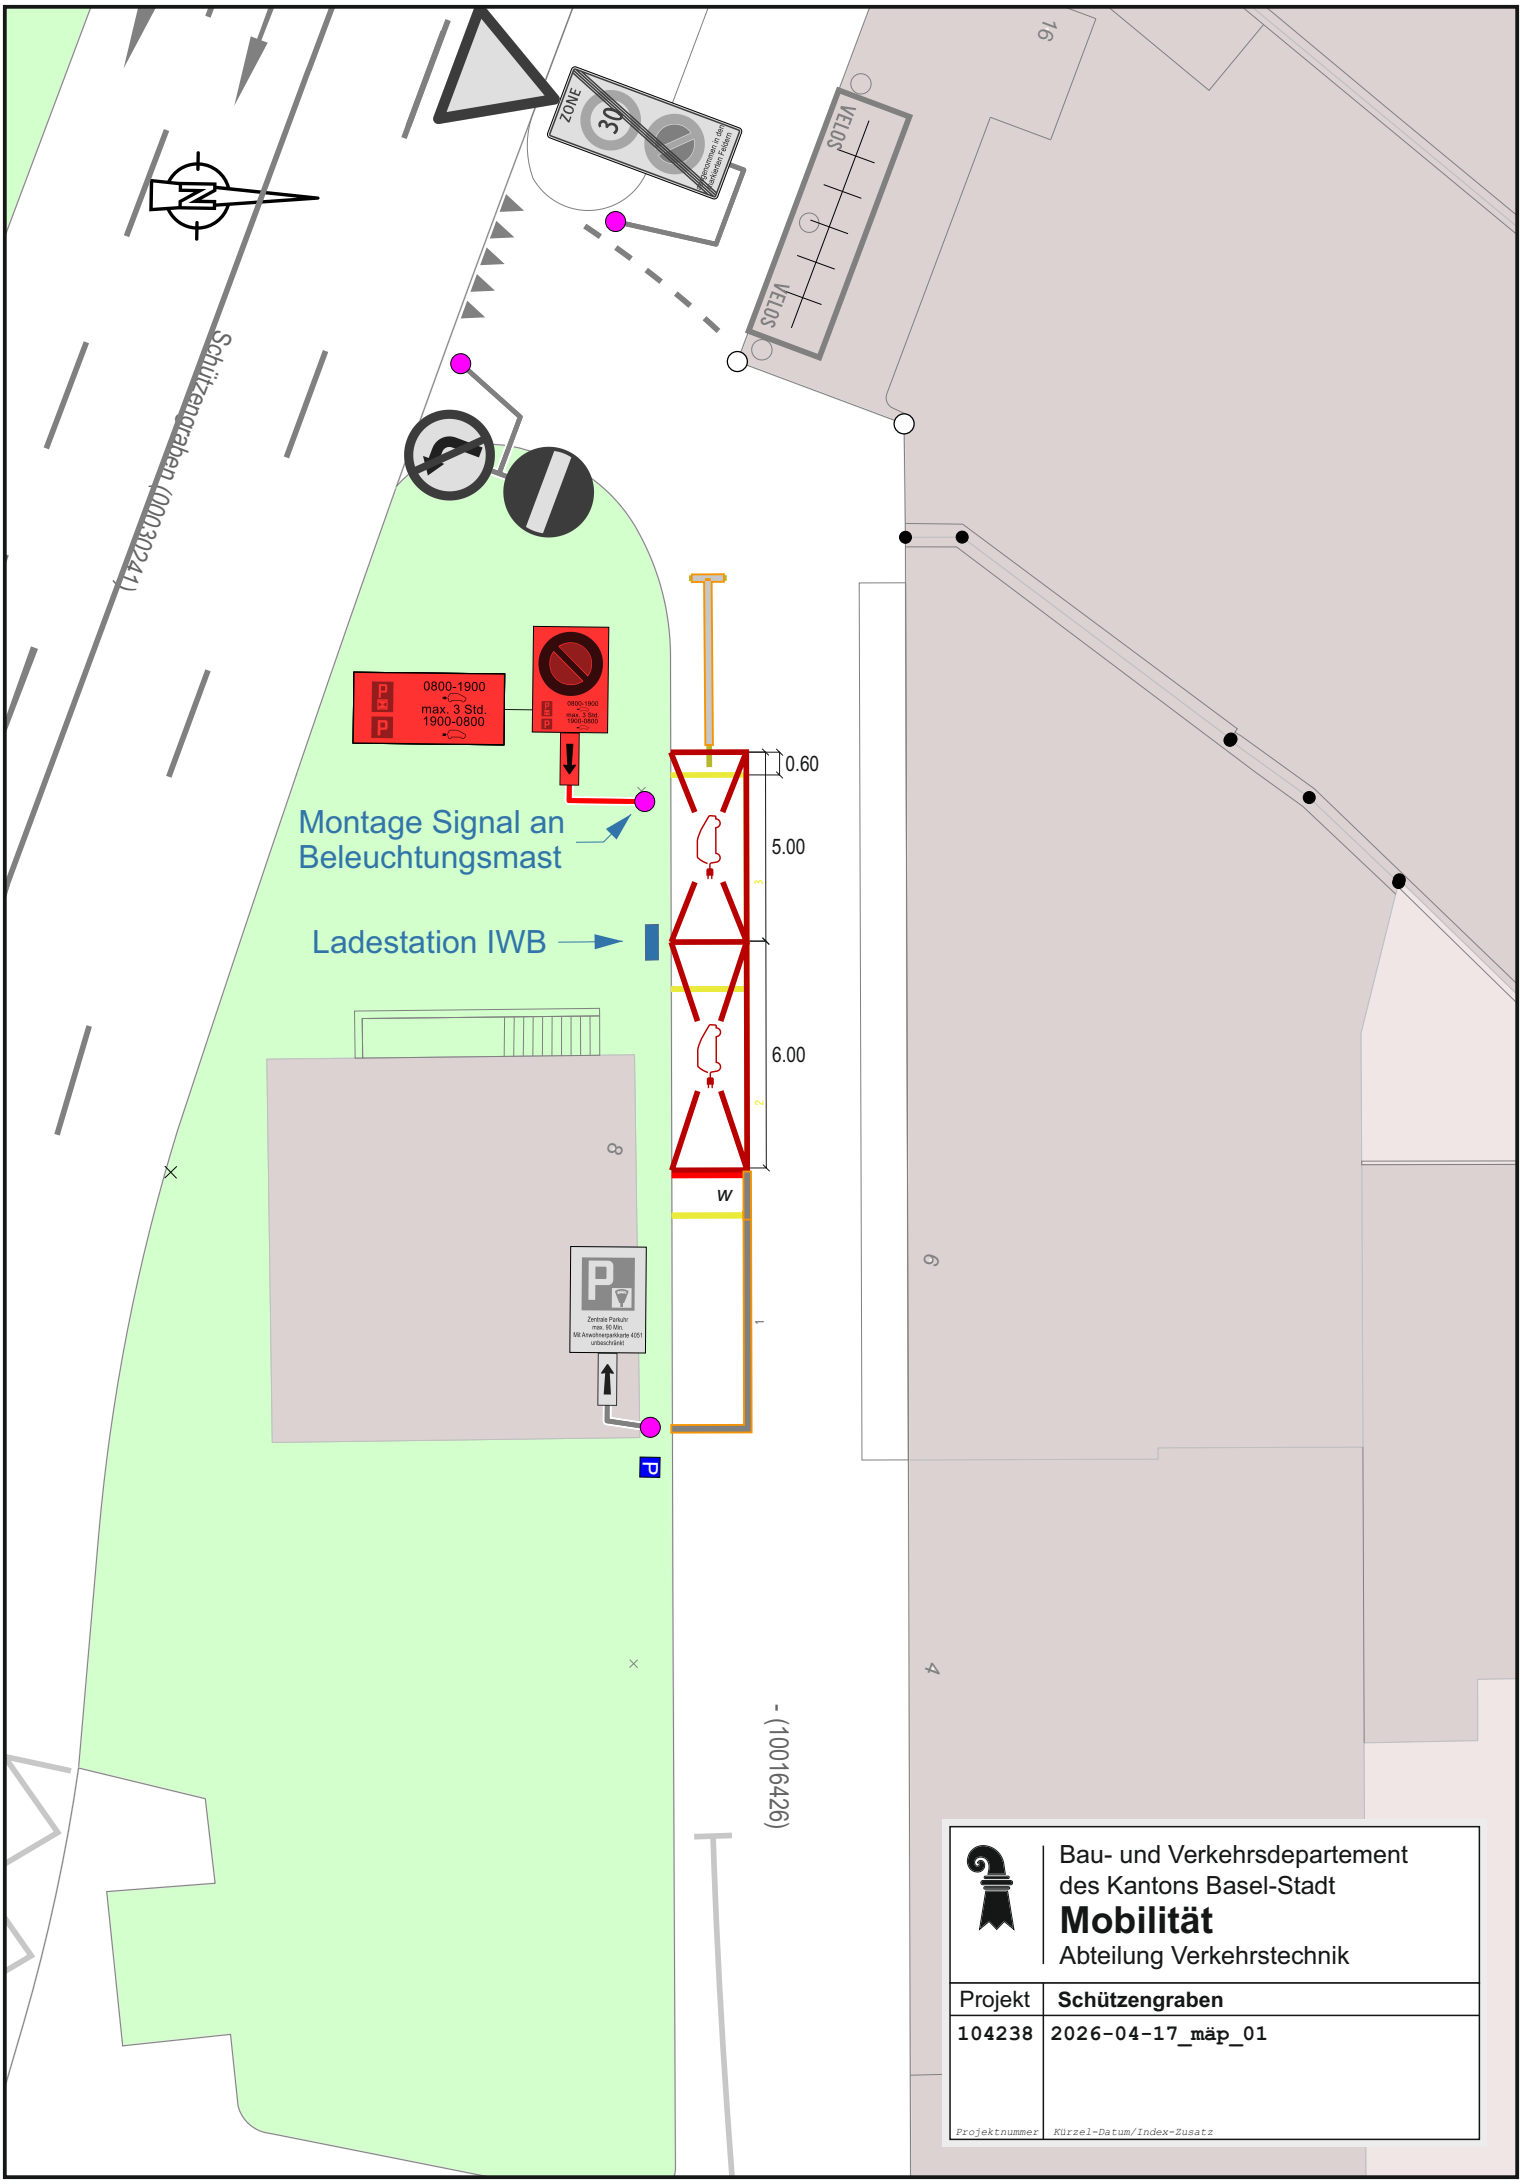

Bau- und Verkehrsdepartement
des Kantons Basel-Stadt
Mobilität
Abteilung Verkehrstechnik

Projekt	**Schützengraben**
104238	2026-04-17_mäp_01
Projektnummer	Kürzel-Datum/Index-Zusatz