


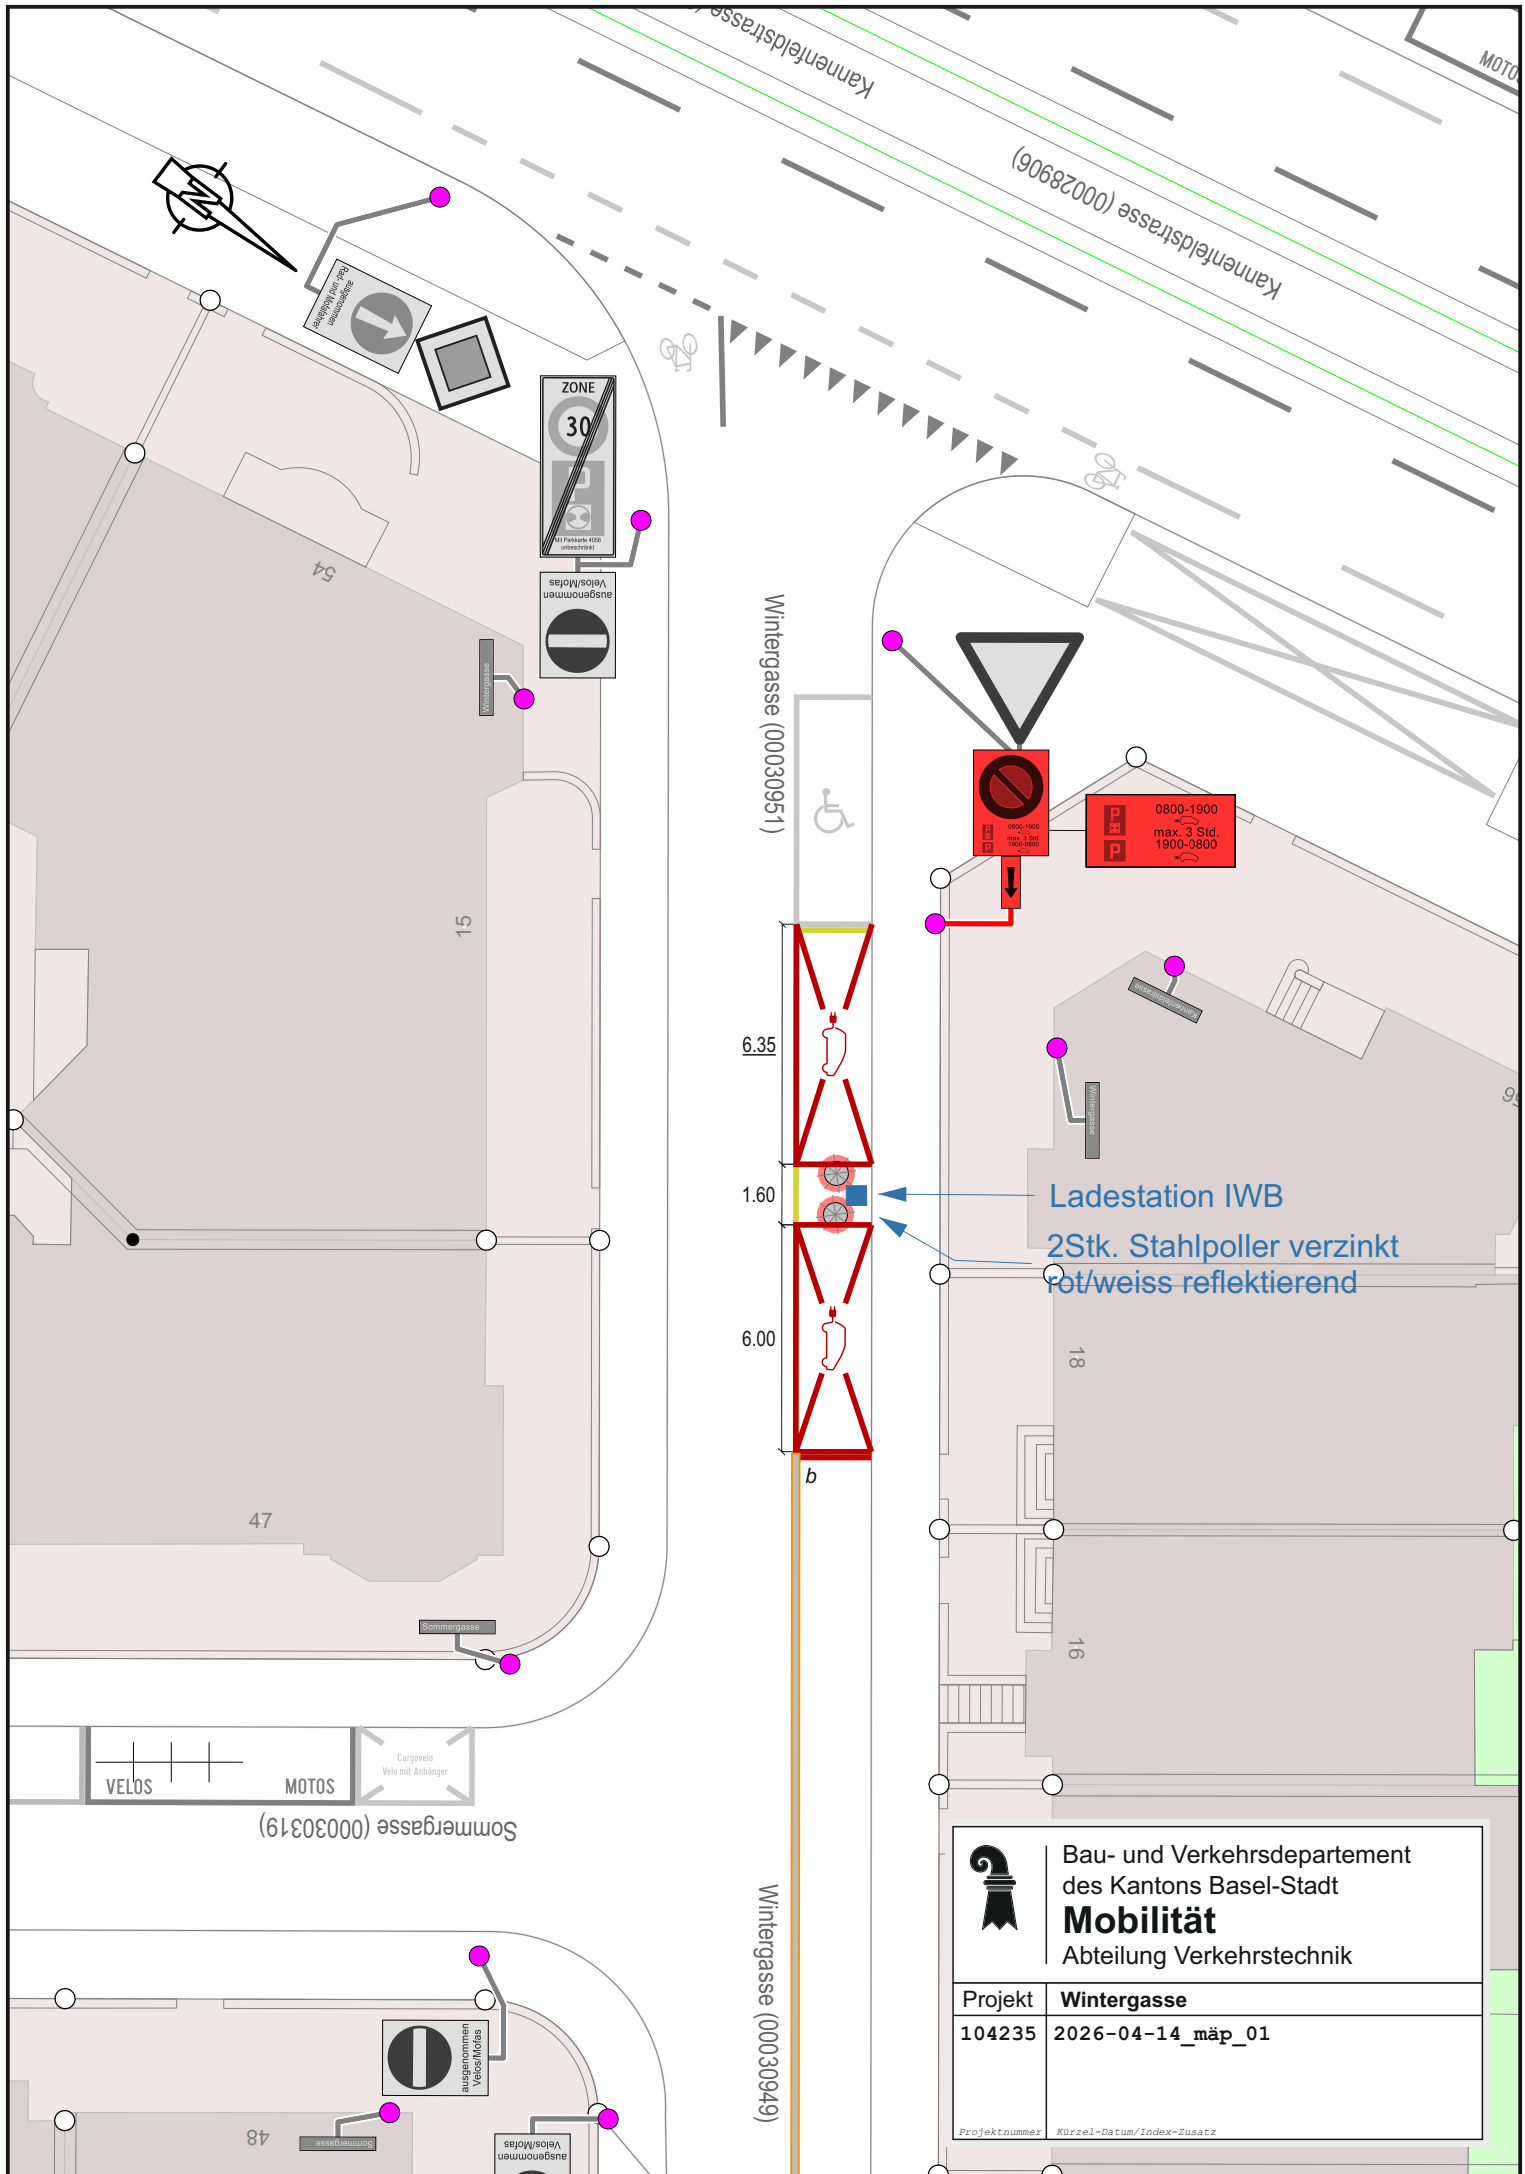

Bau- und Verkehrsdepartement
des Kantons Basel-Stadt
Mobilität
Abteilung Verkehrstechnik

Projekt	Wintergasse
104235	2026-04-14_mäp_01

Projektnummer Kürzel-Datum/Index-Zusatz