




VVS VELOSPOT®

**BASEL
STANDORTE STATIONEN**

PubliBike AG

16.03.2026

**7 Exklusive Stationen
Kleinbasel + Riehen**

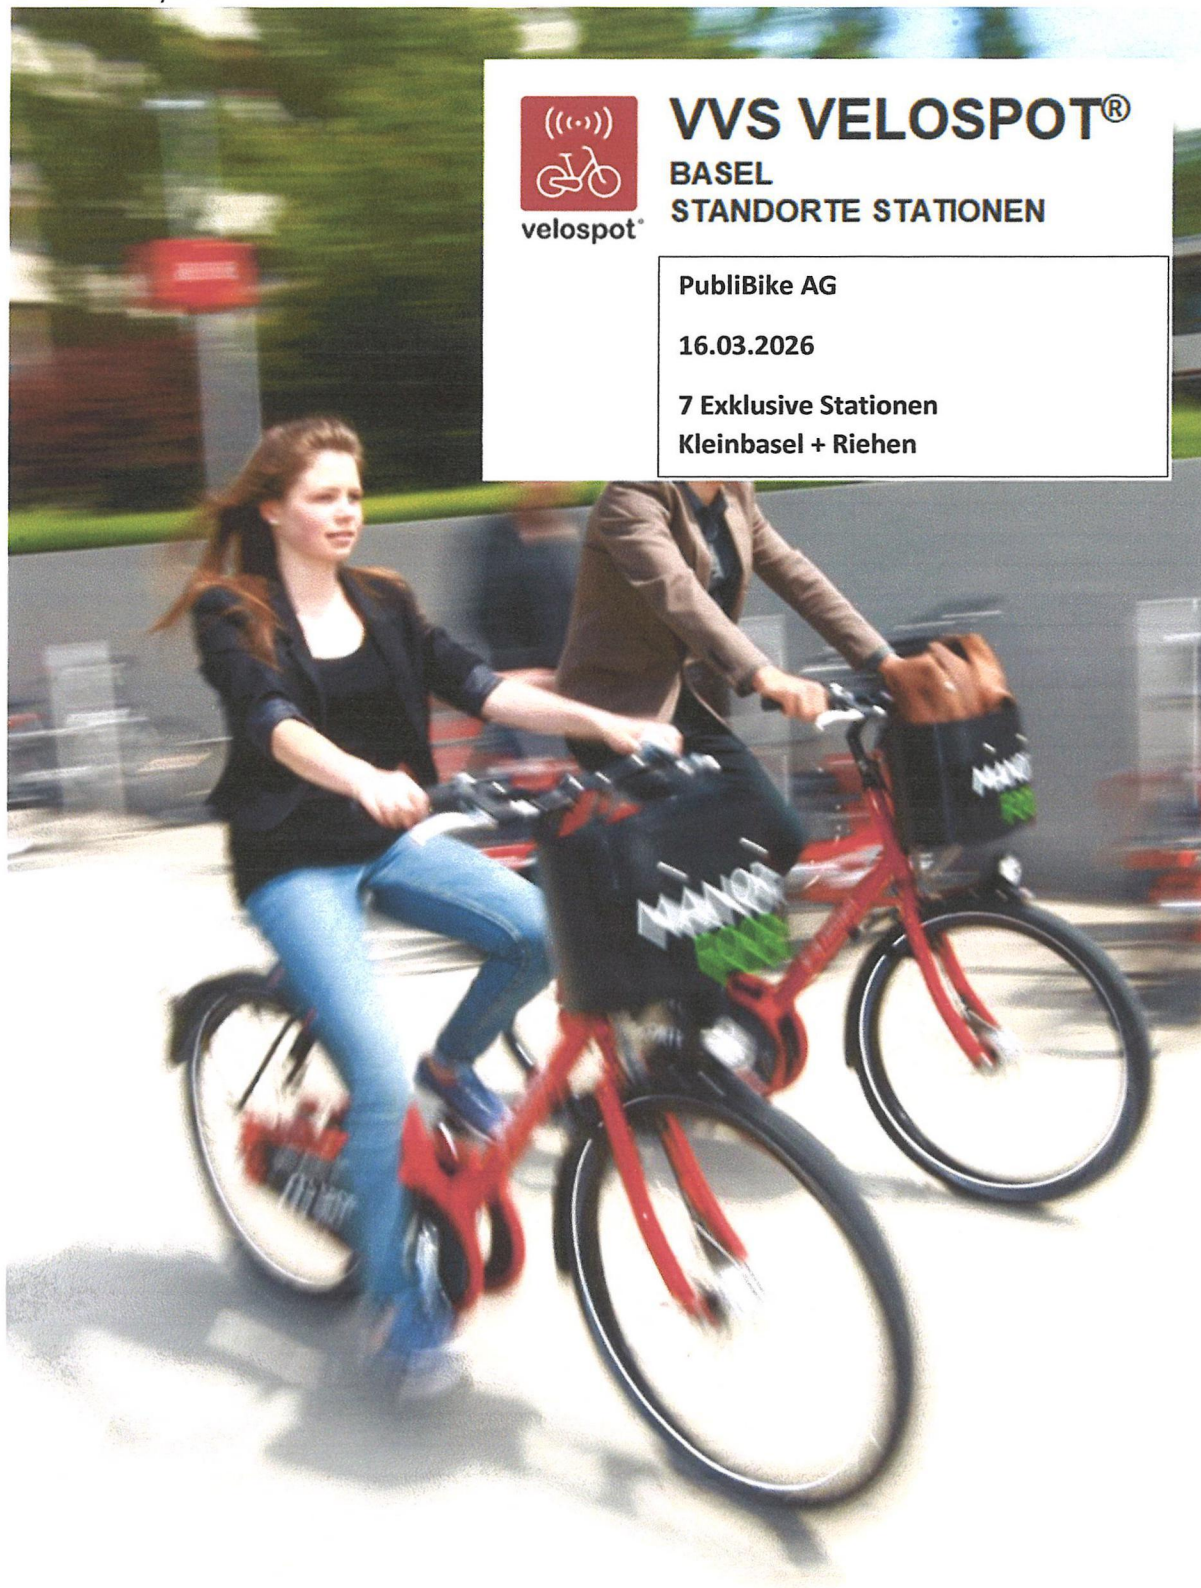

Veloverleihsystem – BASEL
1 Übersichtsplan



Abbildung 1 Übersichtsplan

3 Erscheinungsbild exklusive Stationen

Anmerkung zu den Lageplänen im Anhang:

Die rote Linie auf den Plänen im Massstab 1:200 dient der Verortung der Station. Die Art der Markierung und Beschriftung ist 3.1 ersichtlich.

3.1 Bodenmarkierungen

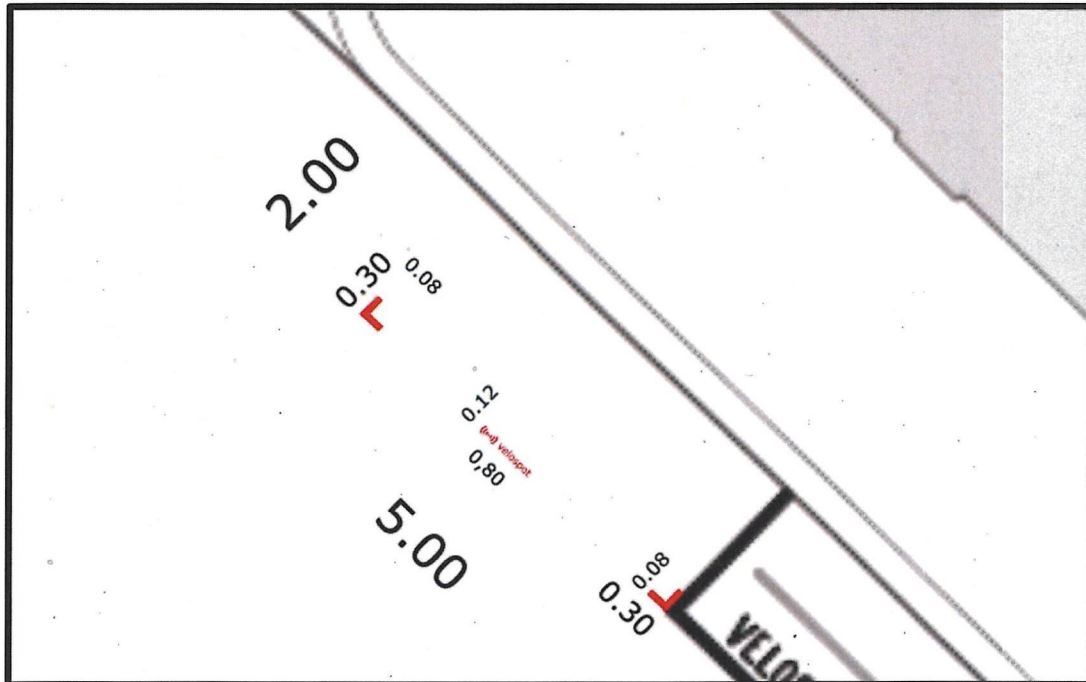


Abbildung 2: Bodenmarkierung exklusive Stationen Velospot, schematisch



Abbildung 3 Bodenmarkierung Beispielbild