


ALLMENDGESUCH

Objekt: Mobile Sauna
Gesuchsteller: Birdie Amigos GmbH [REDACTED], Benkenstrasse 36, 4054 Basel

Adresse: Schaffhauser-Rheinweg / Ecke Fischerweg, Basel

Plantitel: Situationsplan 1: 200

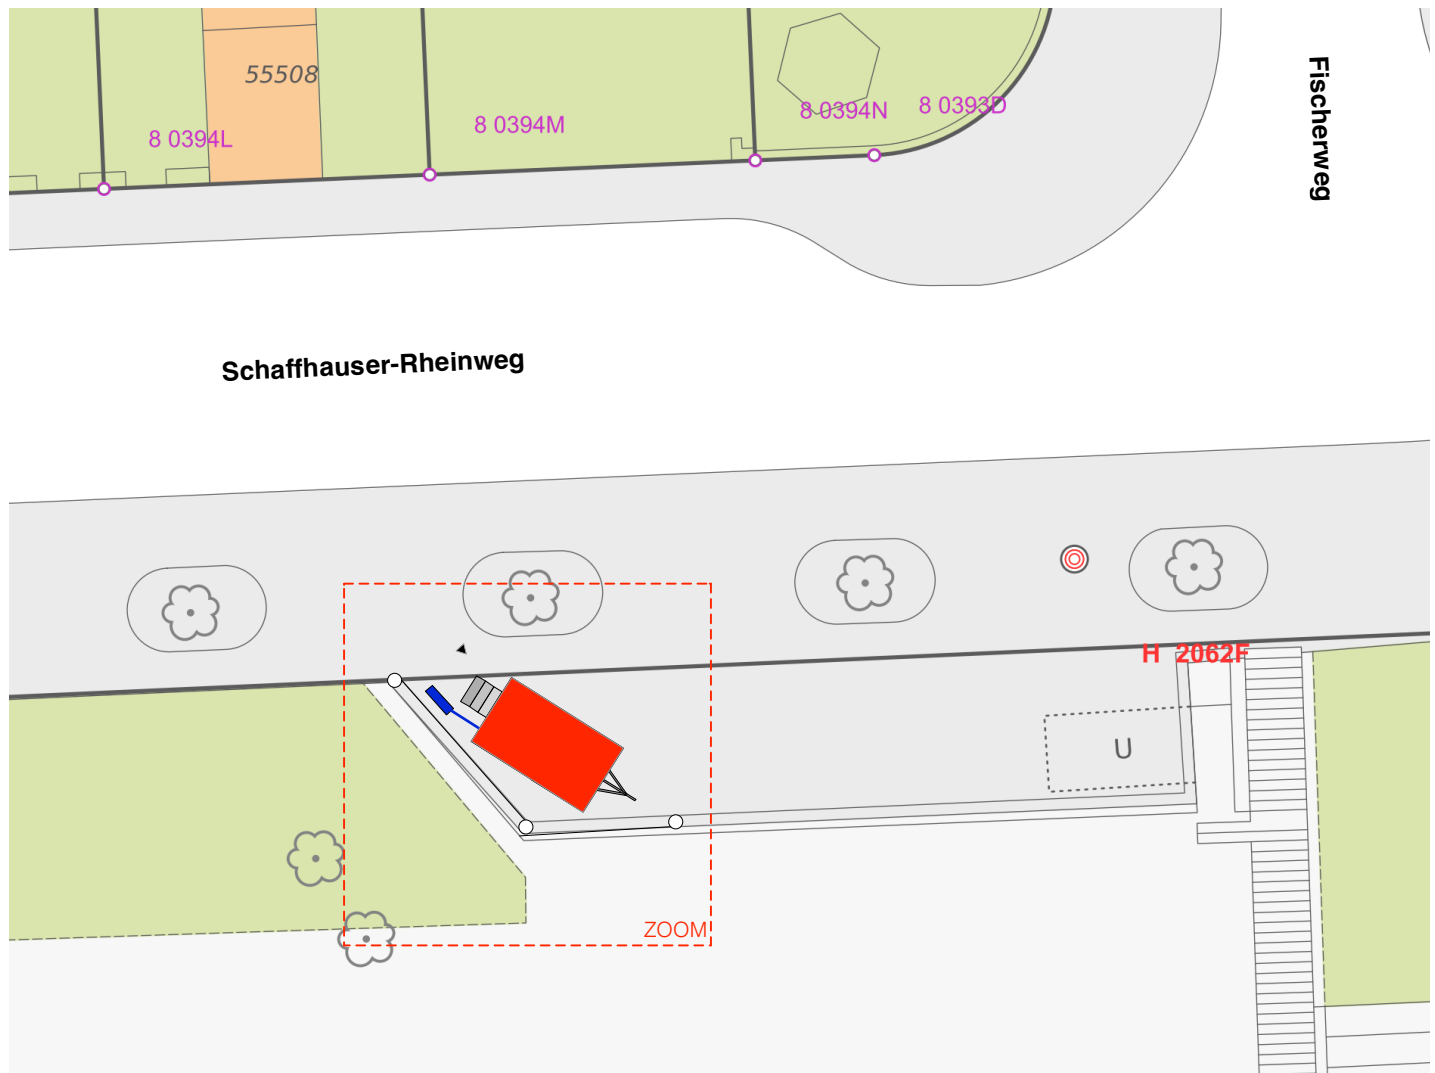

Legende:

- Sauna
- ▨ Treppe mit Podest
- Elektroverteilerkaste bestehend
- Anhängerkupplung
- Elektrokabel, geplante Verbindung, geschützt vorgesehen
- ▶ Entrée (Tür 80 i.L.)