


ALLMENDGESUCH

Objekt: Mobile Sauna
Gesuchsteller: Birdie Amigos GmbH [REDACTED] Benkenstrasse 36, 4054 Basel
Adresse: Spalengraben / Ecke Vesalgasse

Plantitel: Situationsplan 1: 200

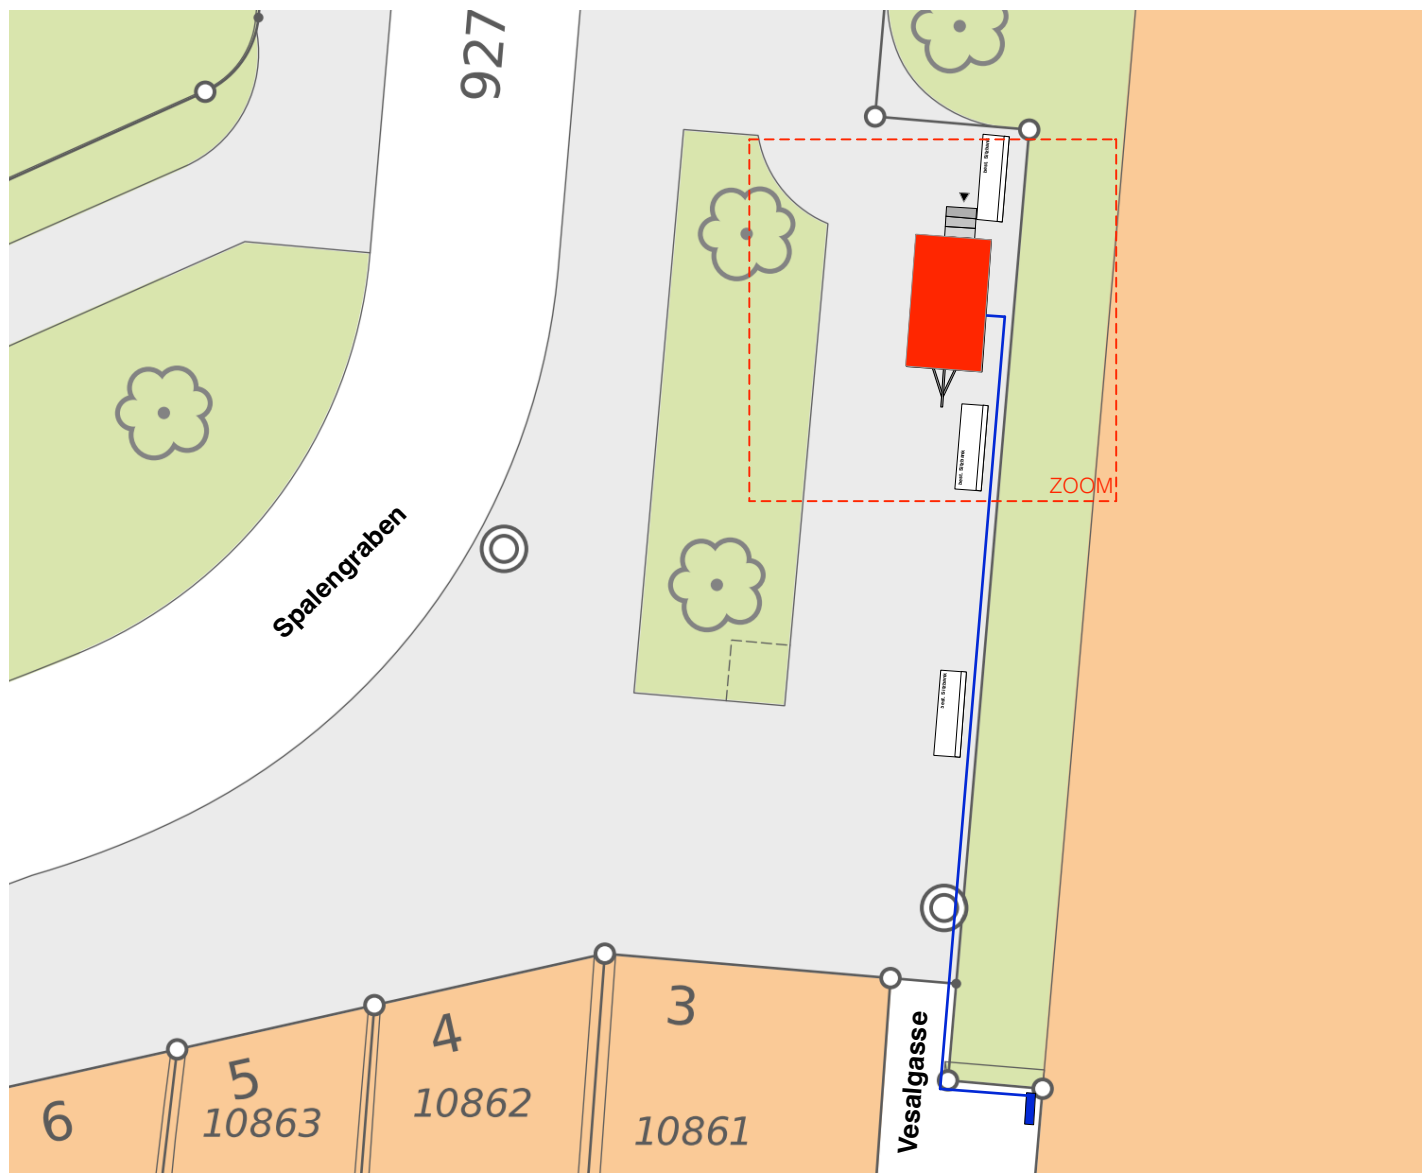

Legende:

- | | |
|---|---|
|  Sauna |  Elektroverteilerkaste bestehend |
|  Treppe mit Podest |  Anhängerkupplung |
|  Elektrokabel |  Entrée (Tür 80 i.L.) |

Zentrumskoordinaten LV95:
E 2'612'475 / N 1'267'181
Massstab 1:200