


## ALLMENDGESUCH

**Objekt:** Mobile Sauna  
**Gesuchsteller:** Birdie Amigos GmbH [REDACTED], Benkenstrasse 36, 4054 Basel

**Adresse:** St-Alban-Rheinweg / St-Alban-Pfalz

**Plantitel:** Situationsplan 1: 200

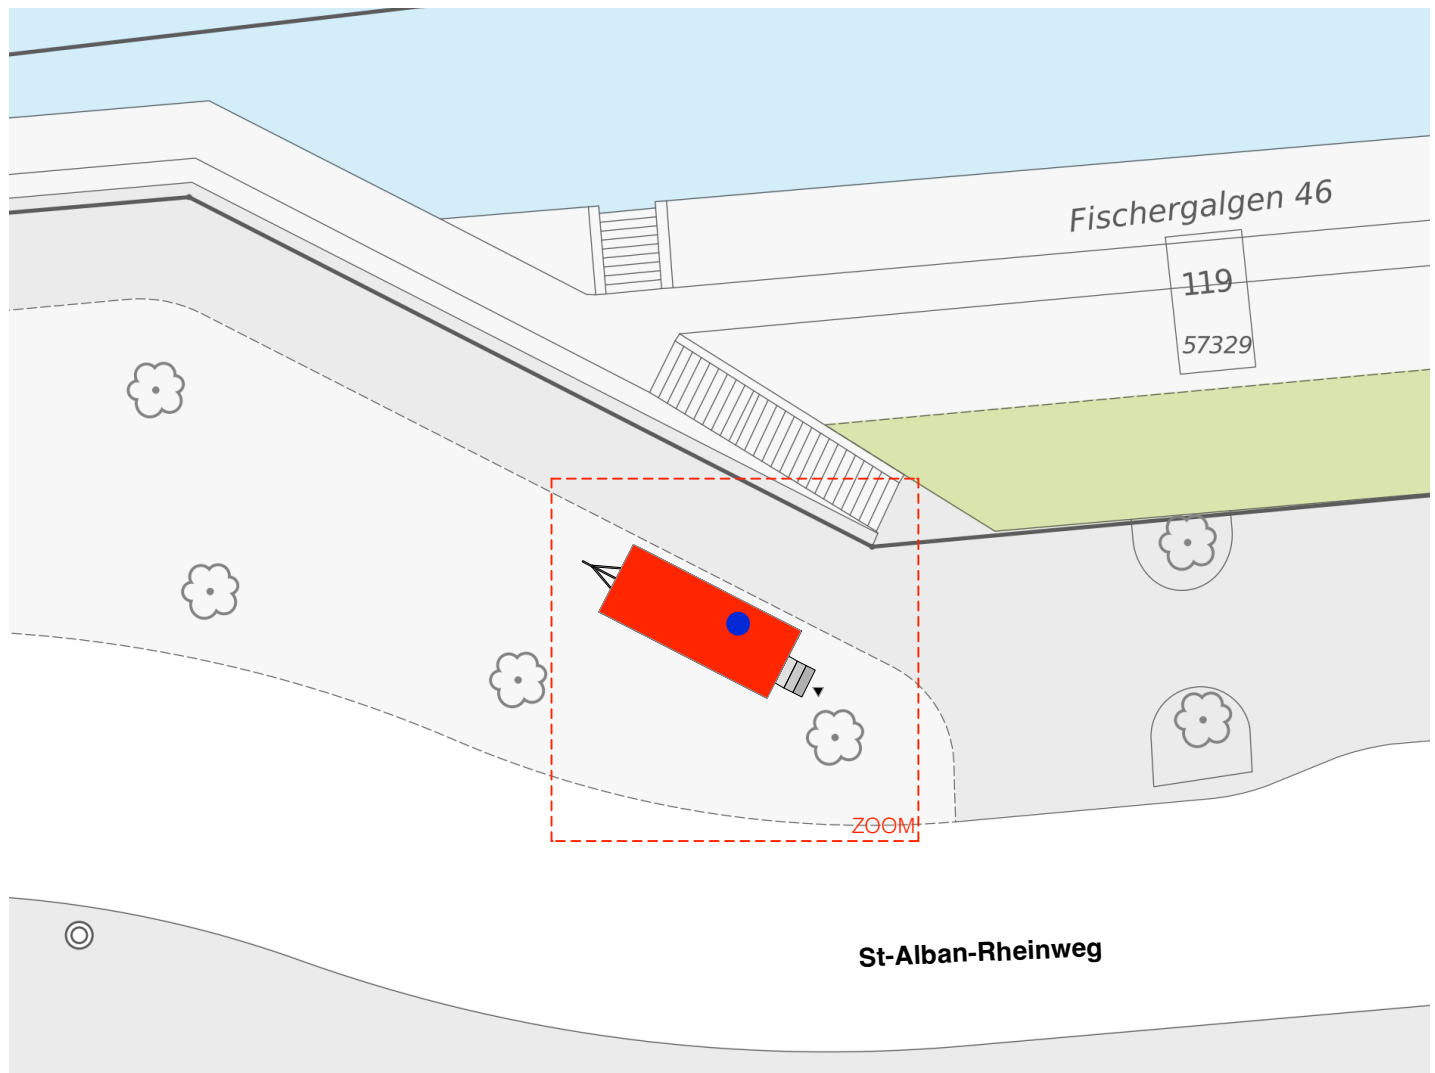

### Legende:

- Sauna
- Treppe mit Podest
- Elektroverteiler im bestehend Schacht
- Anhängerkupplung
- Elektrokabel, geplante Verbindung, geschützt vorgesehen
- Entrée (Tür 80 i.L.)

Zentrumskoordinaten LV95:  
E 2'612'475 / N 1'267'181  
Massstab 1:200