



BAUMFÄLLGESUCH FÜR ÖFFENTLICHE BÄUME

(gem. BaumSchG § 6, Abs. 2, lit. d)

Bezeichnung des Vorhabens:	Fällung von durch die öffentliche Hand gepflegten Bäumen		
Strasse und nähere Bezeichnung:	Rhein, Uferböschung unterhalb der Pfalz	Ort	Basel
Grundeigentümer:	Name	Tiefbauamt Basel-Stadt	
	Strasse/Nr.	PLZ/Ort	4001 Basel
Bauherrschaft:	Name	Tel.	061 267 93 31
	Strasse/Nr.	PLZ/Ort	4001 Basel
Verantwortliche Fachperson:	Amt / Firma	Tel.	061 365 22 22
	Strasse/Nr.	PLZ/Ort	4052 Basel
	Sachbearb.	Funktion	Projektleiter

Zu fällende Bäume (gelb markieren)			Ersatzpflanzungen (blau markieren)		
Nr.	Baumart	Stammumfang 1m ab Boden	Nr.	Baumart	Grösse (Höhe)
1	Acer pseudoplatanus (Bergahorn)	Doppelbaum 95 cm / 62 cm	11	Populus tremula (Espe, bestehend)	6-7m
BS...		cm			4-5m
BS...		cm			4-5m

Begründung: Wieso sollen diese Bäume gefällt werden?

Baum ist wild aufgekommen / gewachsen, krallt sich mit seinen oberflächlichen Wurzeln in die Fugen der Uferböschung, sprengt diese und gefährdet so die Stabilität der Mauer. Die aktuelle Sanierung der Uferböschung und Ufermauer erfordert die Fällung des Baumes, da andernfalls der Erfolg der Sanierungsmassnahme in diesem Bereich nicht gegeben ist.

Beilagen:

Das Baumfällgesuch ist mit folgenden Unterlagen bei der Allmendverwaltung einzureichen:
Situationsplan 1:500 mit Eintrag und Nummerierung der zu fällenden Bäume sowie der Ersatzbäume
(bei unklaren Verhältnissen Bäume in Grundrissplan 1:100 oder 1:200 darstellen).



Gesuch und Pläne sind im Original mit 3 Kopien einzureichen.

UNTERSCHRIFTEN

Ort, Datum: Basel, 13.11.2024	Ort, Datum: Basel, 13.11.2024	Ort, Datum: Basel, 13.11.2024
Grundeigentümer: Tiefbauamt Basel-Stadt Der Kantonsingenieur	Gesuchsteller/-in: Tiefbauamt Basel-Stadt Infrastruktur	Verantwortliche Fachperson: Ingenieurbureau A. Aegerter & Dr. O. Bosshardt AG
 Dr. R. Reinauer	 M. Eggenberger	 Ch. Schenk
		 J. Wecke

Schraffierte Felder ausfüllen

09.02.2016/STG/tsf

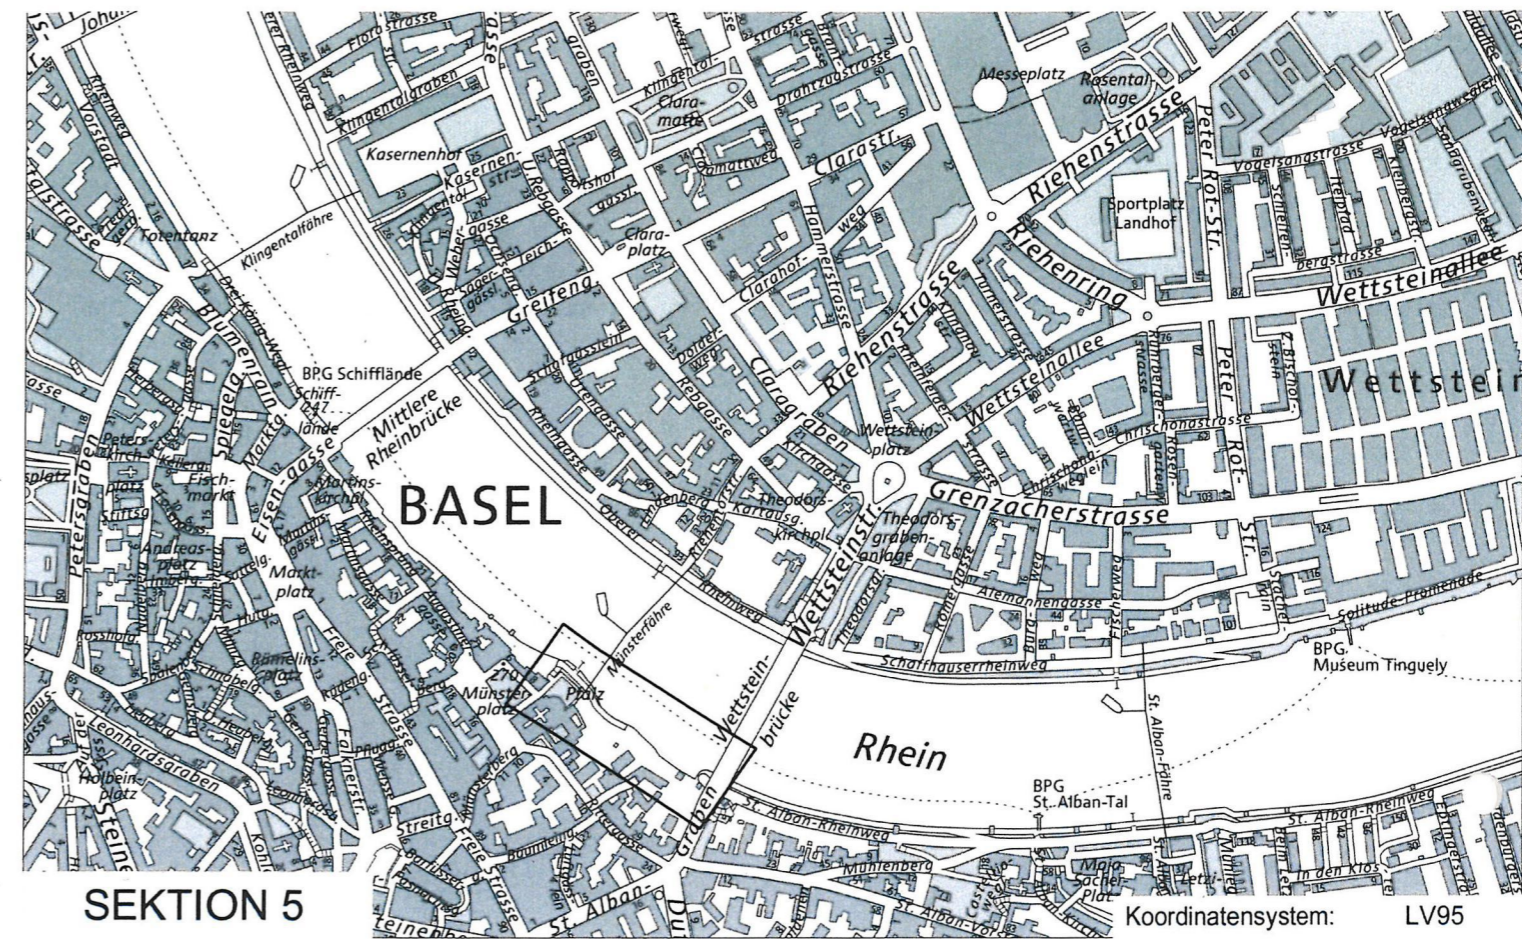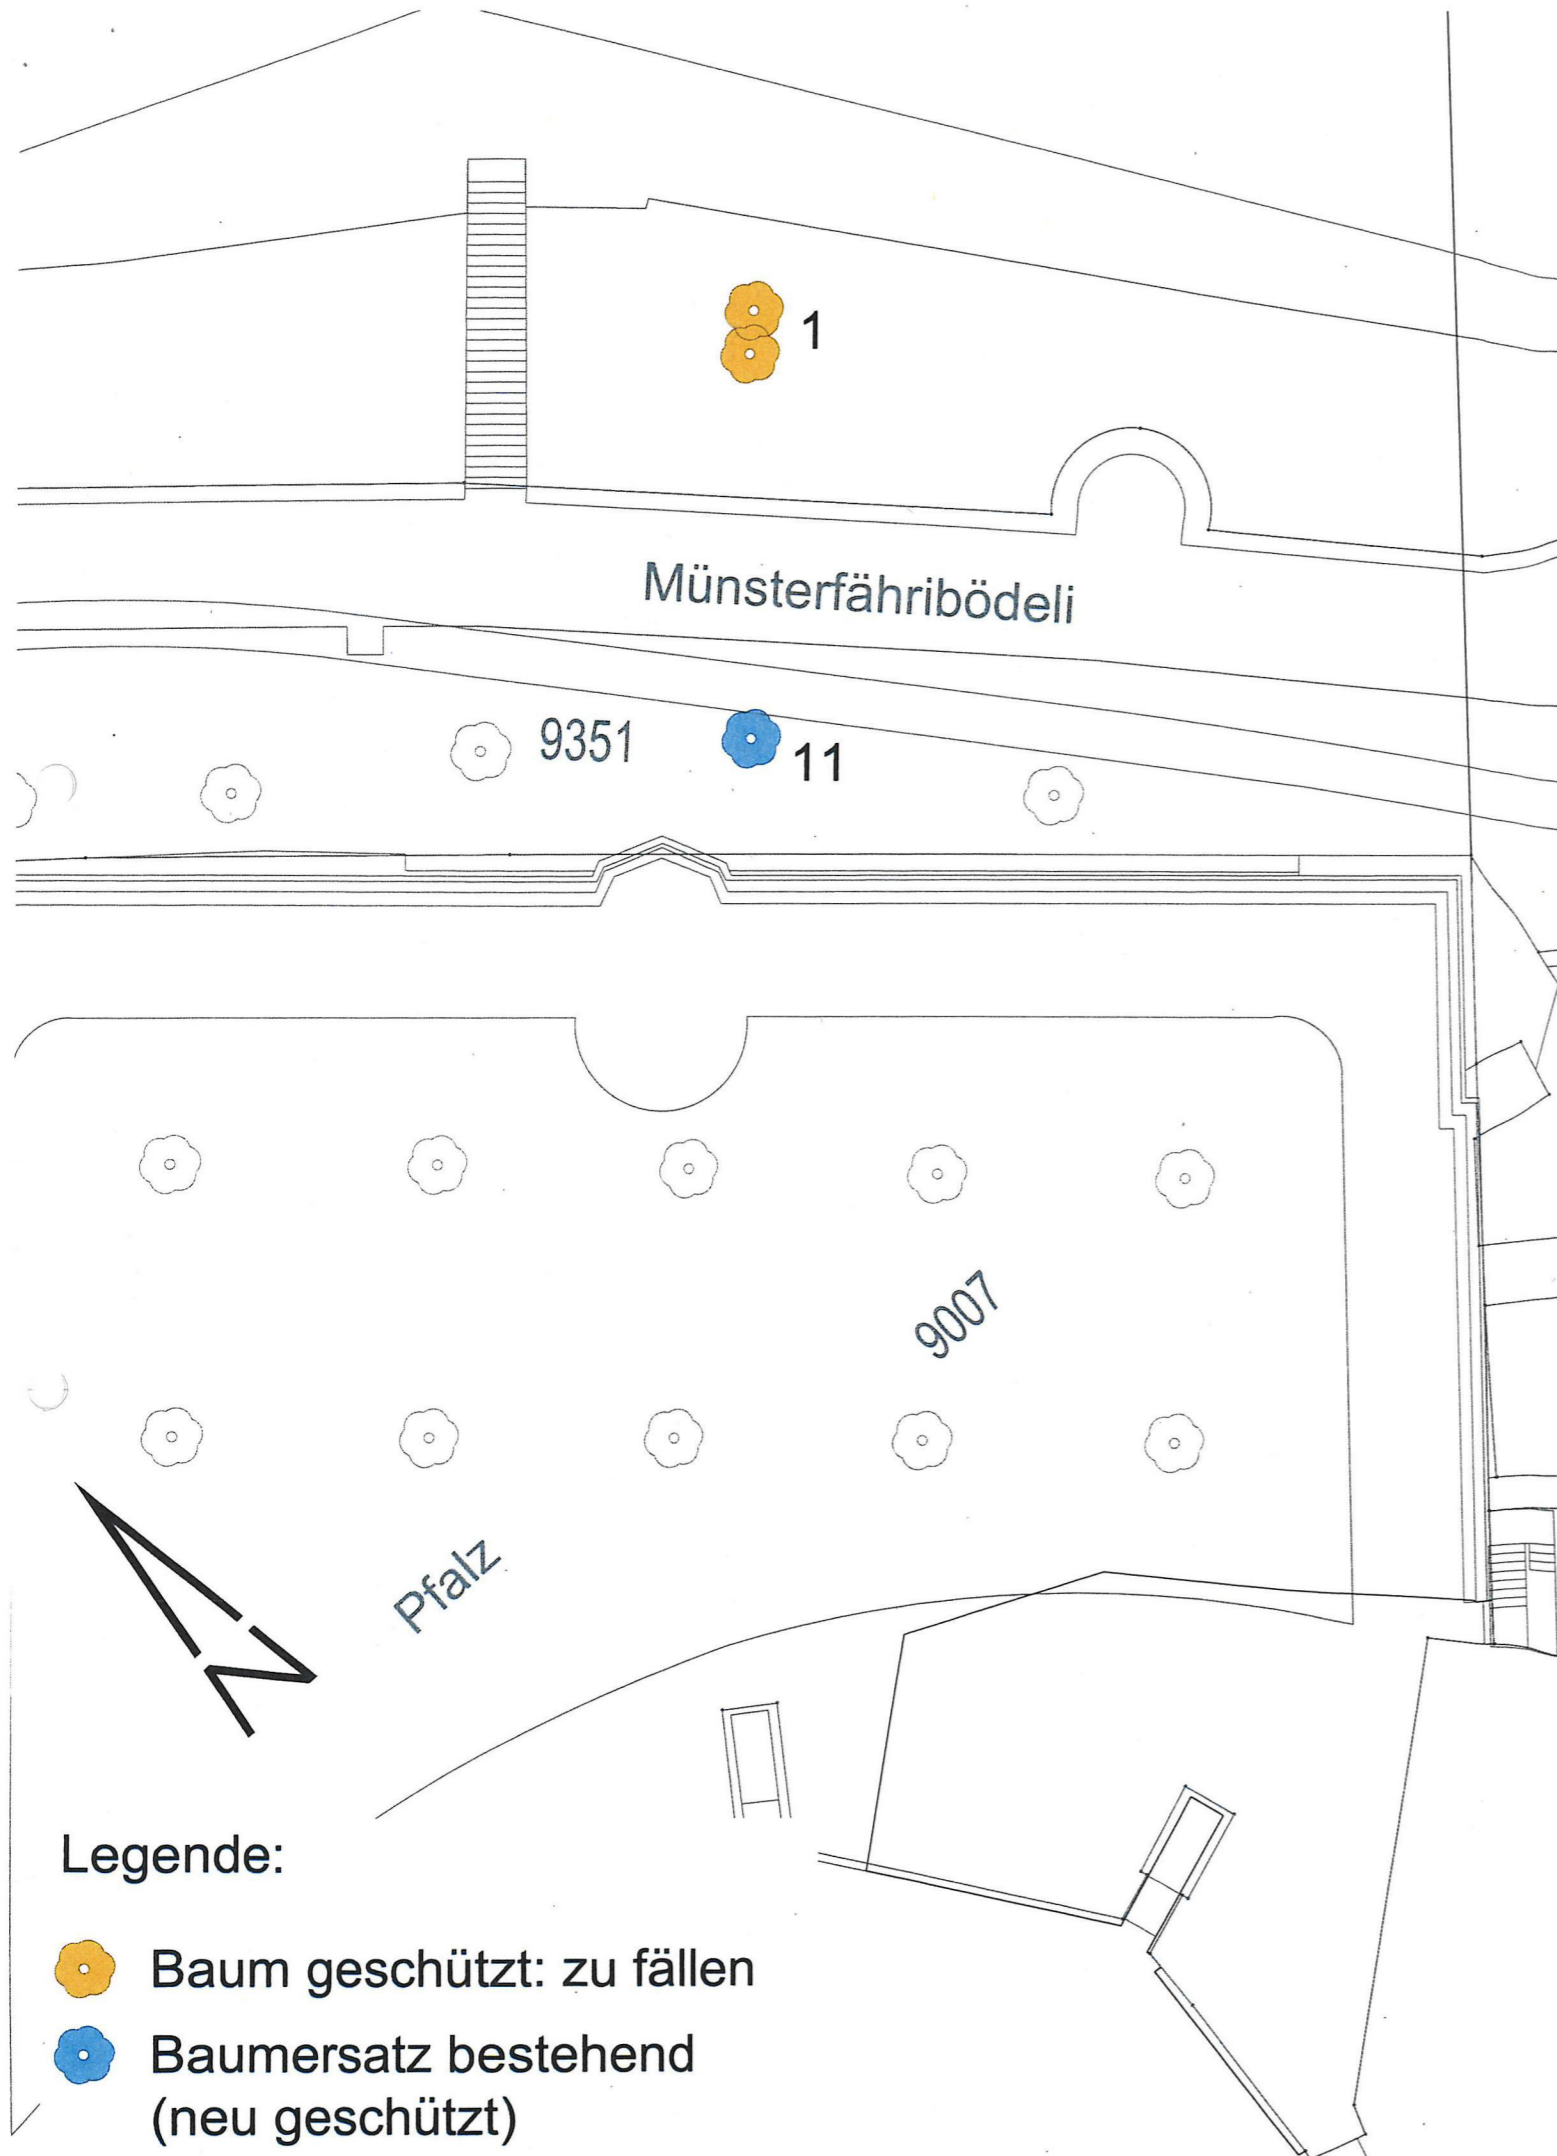

Dazugehörige Pläne: - .
- .
- .



Bau- und Verkehrsdepartement des Kantons Basel-Stadt

Tiefbauamt

► Infrastruktur

RHEIN

Ufer unterhalb Pfalz / Münsterfährbödli

Sanierung Uferböschung Pfalz Baumfällung mit Ersatz

Auflageprojekt
Situation

AEGERTER & BOSSHARDT

Ingenieurbureau
A. Aegerter & Dr. O. Bosshardt AG
Ingenieure und Planer
Lautengartenstrasse 6
CH-4052 Basel
Telefon +41 61 365 22 22
basel@aebo.ch / www.aebo.ch

MP		PROJEKTLEITUNG			
2111		TIEFBAUAMT BASEL-STADT			
		Manuel Eggenberger			
		061 267 93 31			
I N D E X	Datum	Gez.	Geprüft PL ext.	Geprüft PL int.	Geprüft TBA-I
	25.10.2024	BMi	Wc	Et	Or
A					
B					
C					
D					
E					
MicroStation	Format:	42 x 30			
	Masstab:	1 : 200			
	Plan Nr.:	10495/41	0		