

Markierungen

- STOP IST-Zustand
- Zu Entfernendes
- Projektiertes
- Projektiertes (Anschluss Projekte) *

Mobiliar (nicht beschriftet)

- OB - Mast (Kandelaber)

Signale


- IST-Zustand
- Zu Entfernendes
- Projektiertes
- Projektiertes (Anschluss Projekte) *

Wegweiser

- IST-Zustand
- Zu Entfernendes
- Projektiertes

LEGENDE

* nur orientierender Inhalt und nicht Bestandteil der Planaufgabe!

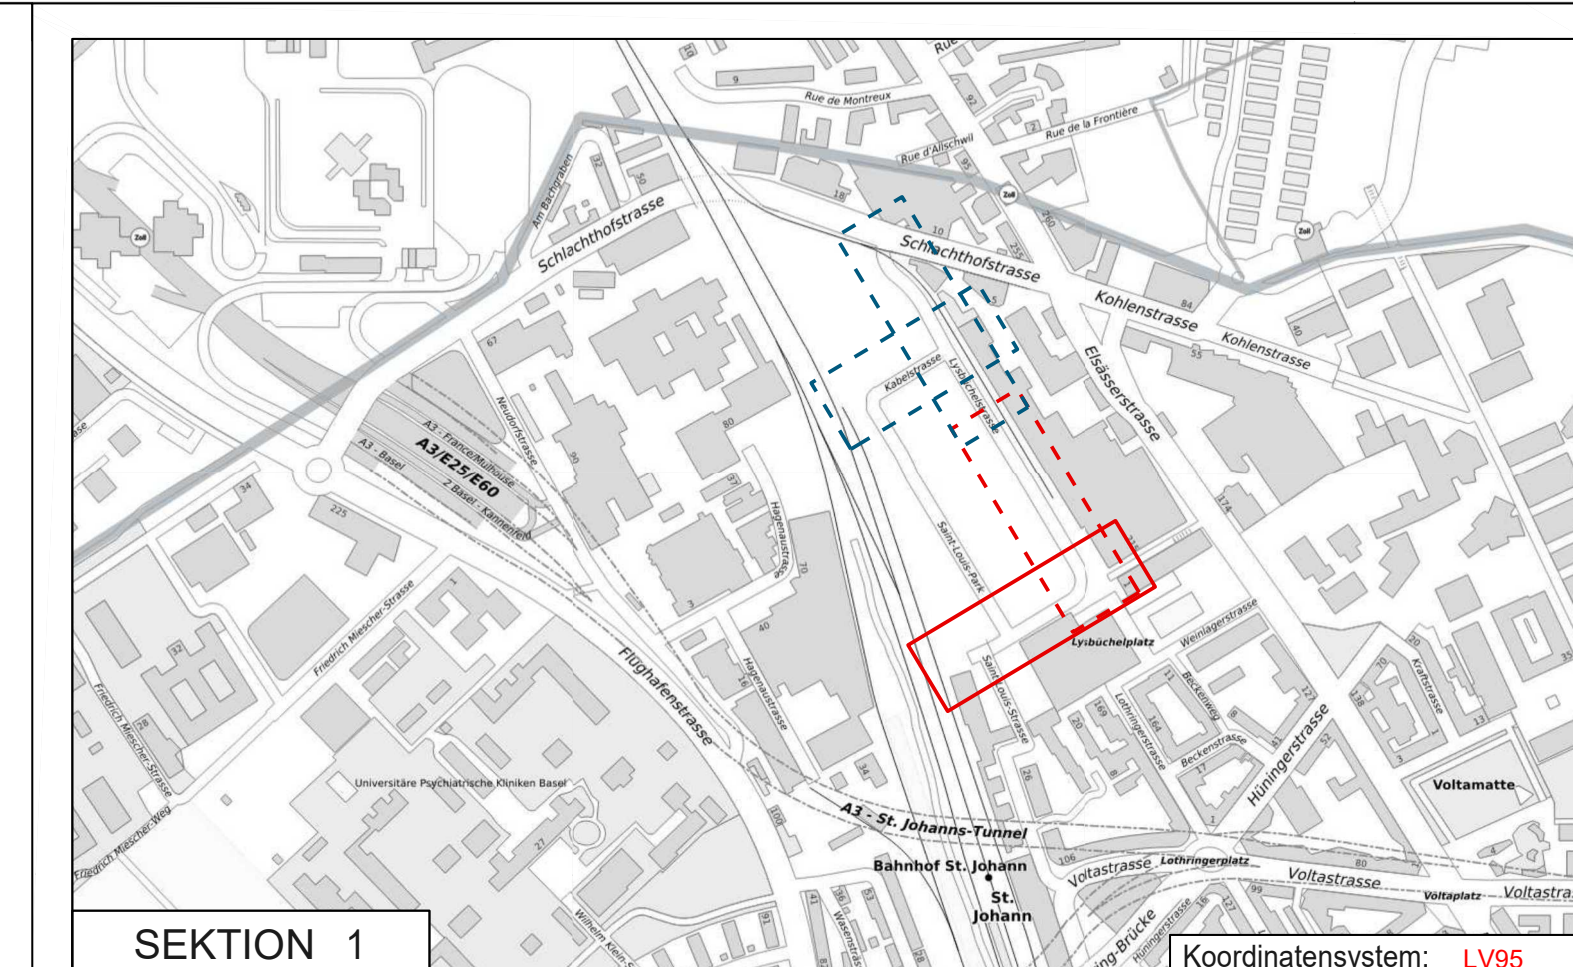

I N D E X	Bemerkungen	Änderungen
	A	
	B	
	C	
	D	

SEKTION 1

Dazugehörige Pläne: - Plan Nr. 704290-06 Signalisation und Markierung

Bau- und Verkehrsdepartement des Kantons Basel-Stadt

Tiefbauamt

Infrastruktur

LYSBÜCHEL-/ KABELSTRASSE

St. Louis- bis Schlachthofstrasse (Teil Süd)

Oberflächenneugestaltung

Bauprojekt

Signalisation und Markierung




Projektverfasser

JAUSLIN STEBLER

personalized engineering

JAUSLIN STEBLER AG
4132 Muttenz
Gartenstrasse 15
Telefon +41 61 467 67 67
www.jauslinstebler.ch

I N D E X	MP	3305	PROJEKTLÉITUNG TIEFBAUAMT BASEL-STADT Ali Shamkhani 061 267 67 92			
	Datum	03.10.2025	Gez.	PL ext.	Geprüft	Geprüft
	A		hyr	Pas	Sha	Ol
	B					
	C					
	D					
	E					
Cadwork 31	Format:	126 x 30				
	Massstab:	1 : 200				
	Plan Nr.:	704290-05				

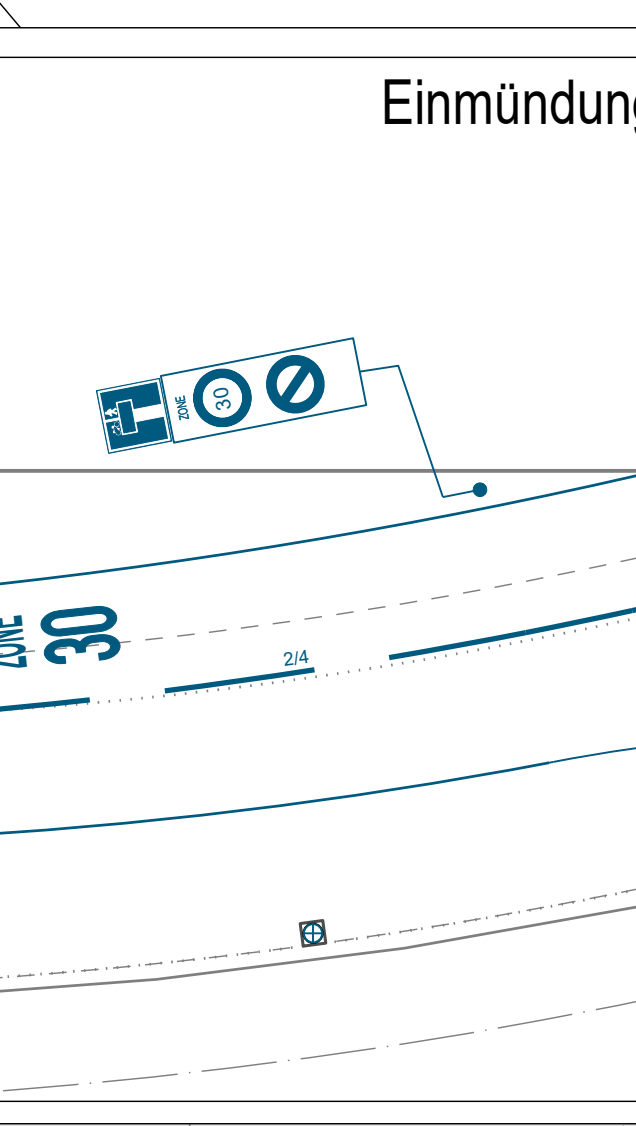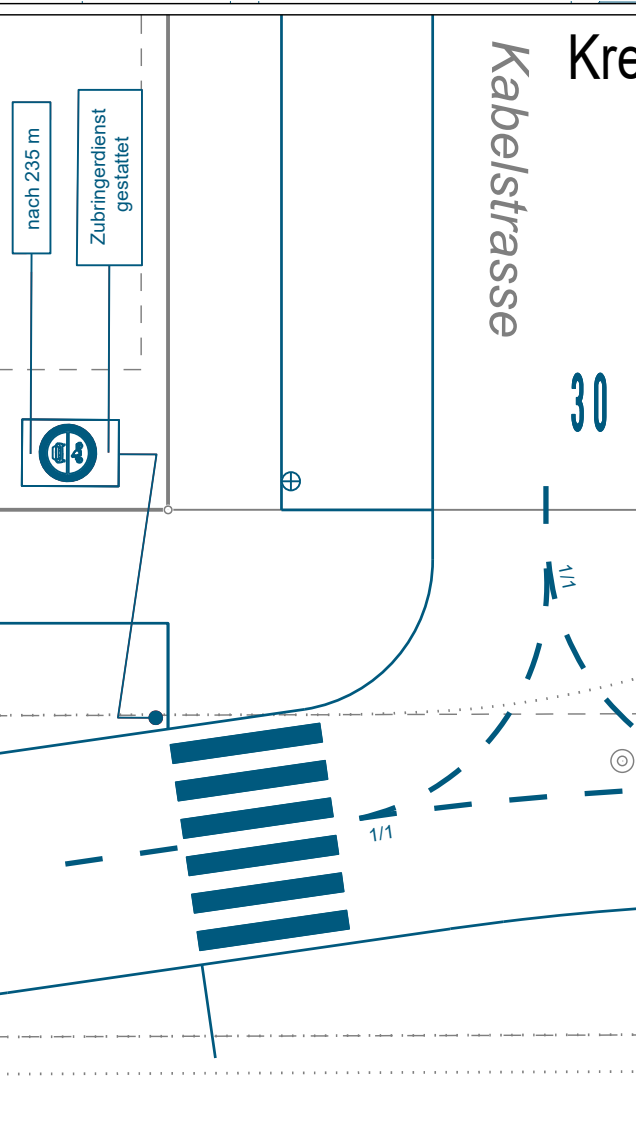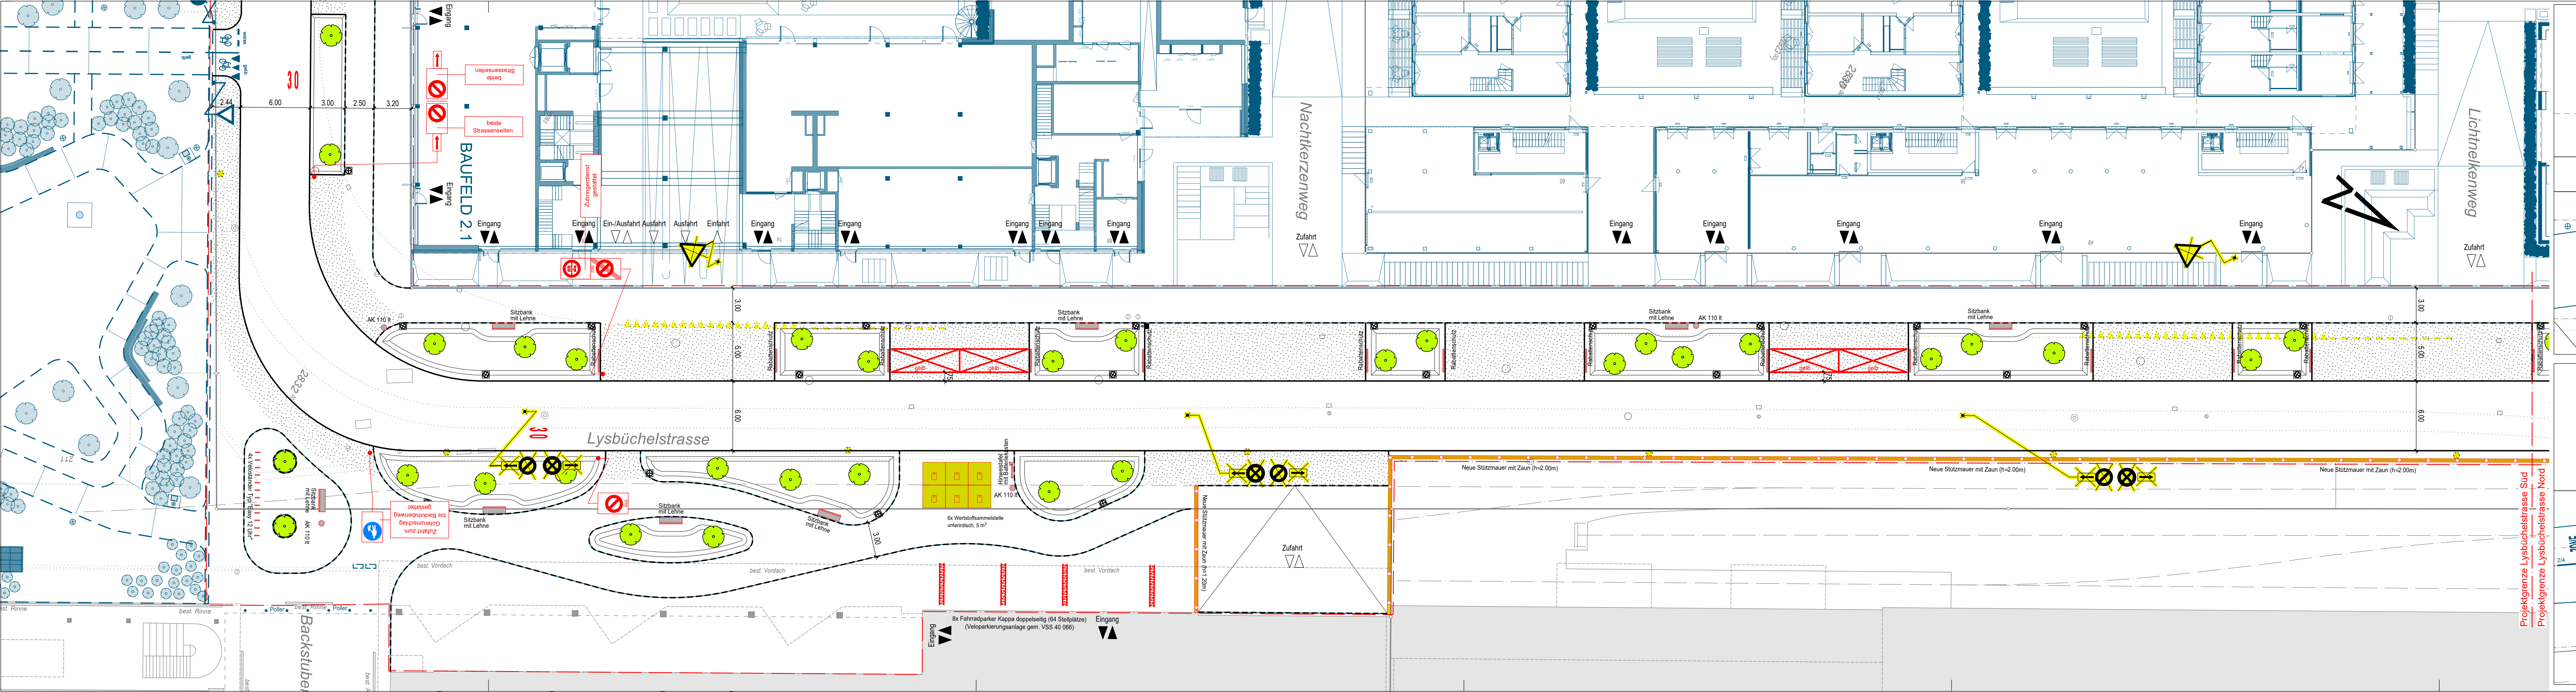

LEGENDE

Markierungen

- STOP
- Zu Entfernendes
- Projektiertes
- Projektiertes (Anschluss Projekte) *

Signale


- IST-Zustand
- Zu Entfernendes
- Projektiertes
- Projektiertes (Anschluss Projekte) *

Wegweiser

- IST-Zustand
- Zu Entfernendes
- Projektiertes
- Projektiertes (Anschluss Projekte) *

* nur orientierender Inhalt und nicht Bestandteil der Planaufgabe!

N	Bemerkungen Änderungen				
	A	B	C	D	E
A	Anpassung Zonensignal ohne Zusatztext "beide Strassenseiten".				
B	Anpassung Zoomfenster				
C					
D					
E					

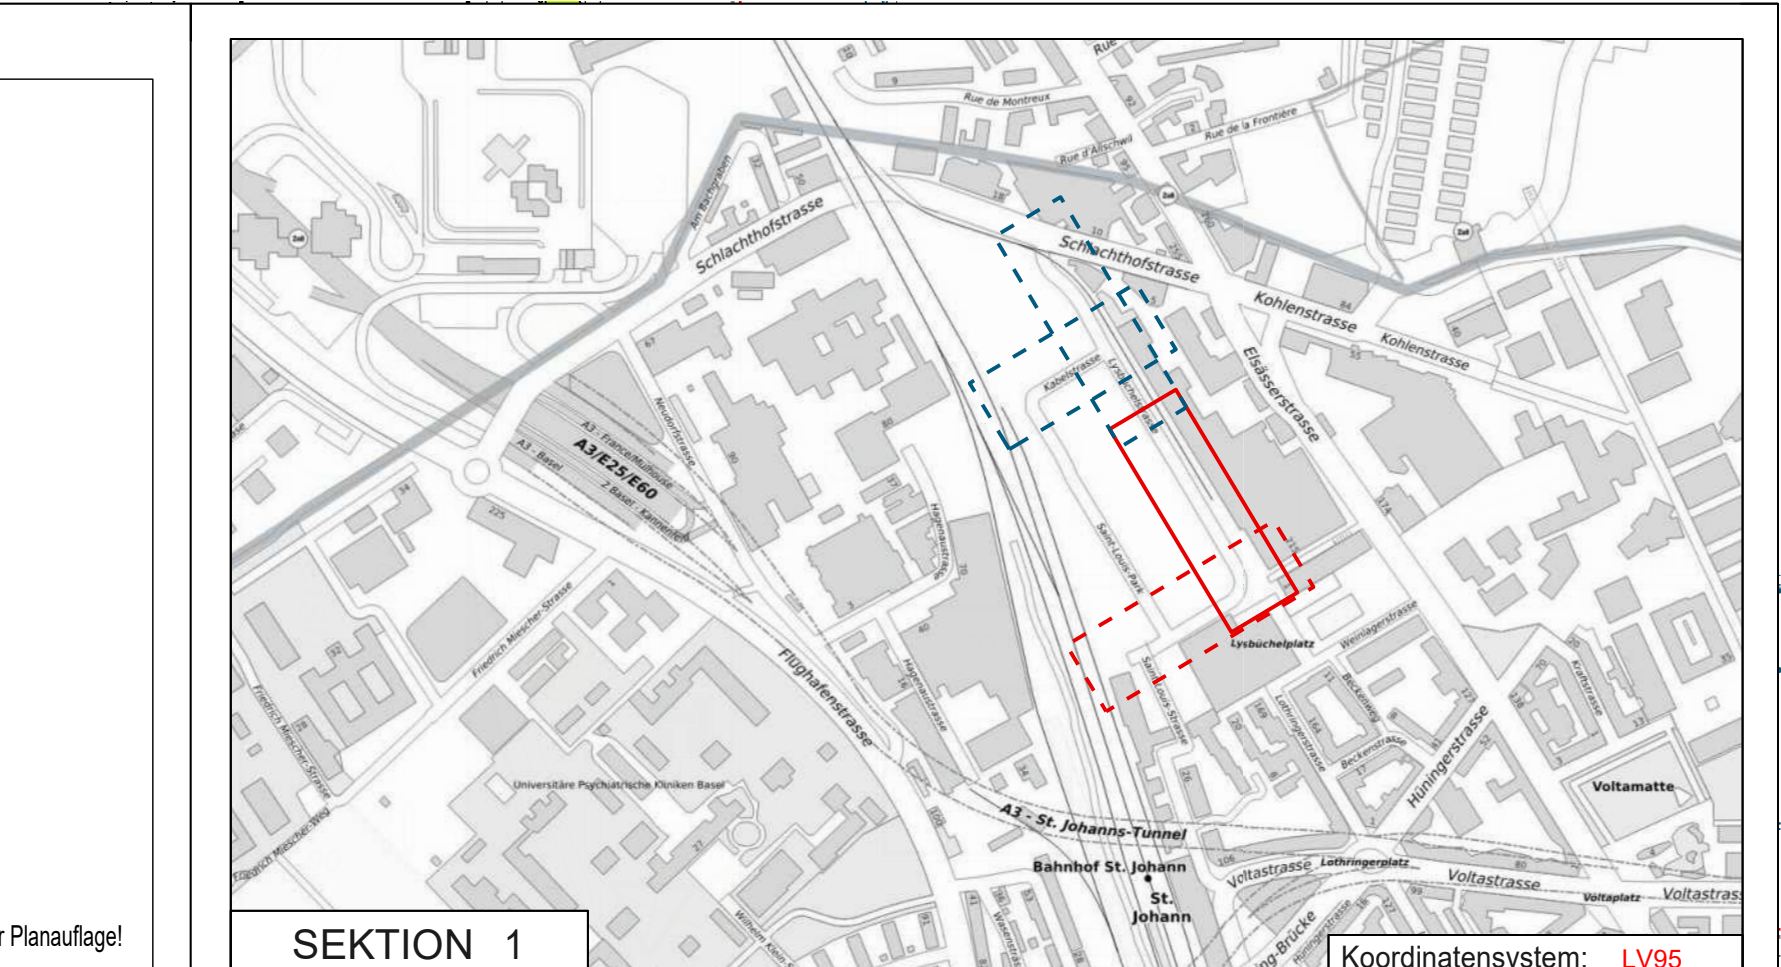

SEKTION 1

Dazugehörige Pläne: - Plan Nr. 704290-05 Signalisation und Markierung

Bau- und Verkehrsdepartement des Kantons Basel-Stadt

Tiefbauamt

Infrastruktur

LYSBÜCHELSTRASSE

Teil Süd

Oberflächenneugestaltung

Bauprojekt

Signalisation und Markierung

Projektverfasser: JAUSLIN STEBLER

JAUSLIN STEBLER AG
4132 Muttenz
Gartenstrasse 15
Telefon +41 61 467 67 67
www.jauslinstebler.ch

MP	3305	PROJEKTLEITUNG	TIEFBAUAMT BASEL-STADT
Datum	03.10.2025	Gez.	Geprüft PL ext. int. TBA-I
A	15.01.2026	hyr	Pas Sha Ol
B	04.02.2026	hyr	Pas Sha Ol
C			
D			
E			
Format:	168 x 30		
Massstab:	1 : 200		
Plan Nr.:	704290-06	B	

P:704290_Lysbüchel#_CAD12_BP04_Plan704290-Projekt.2d