



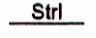

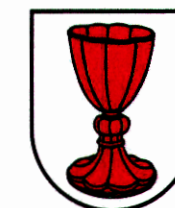
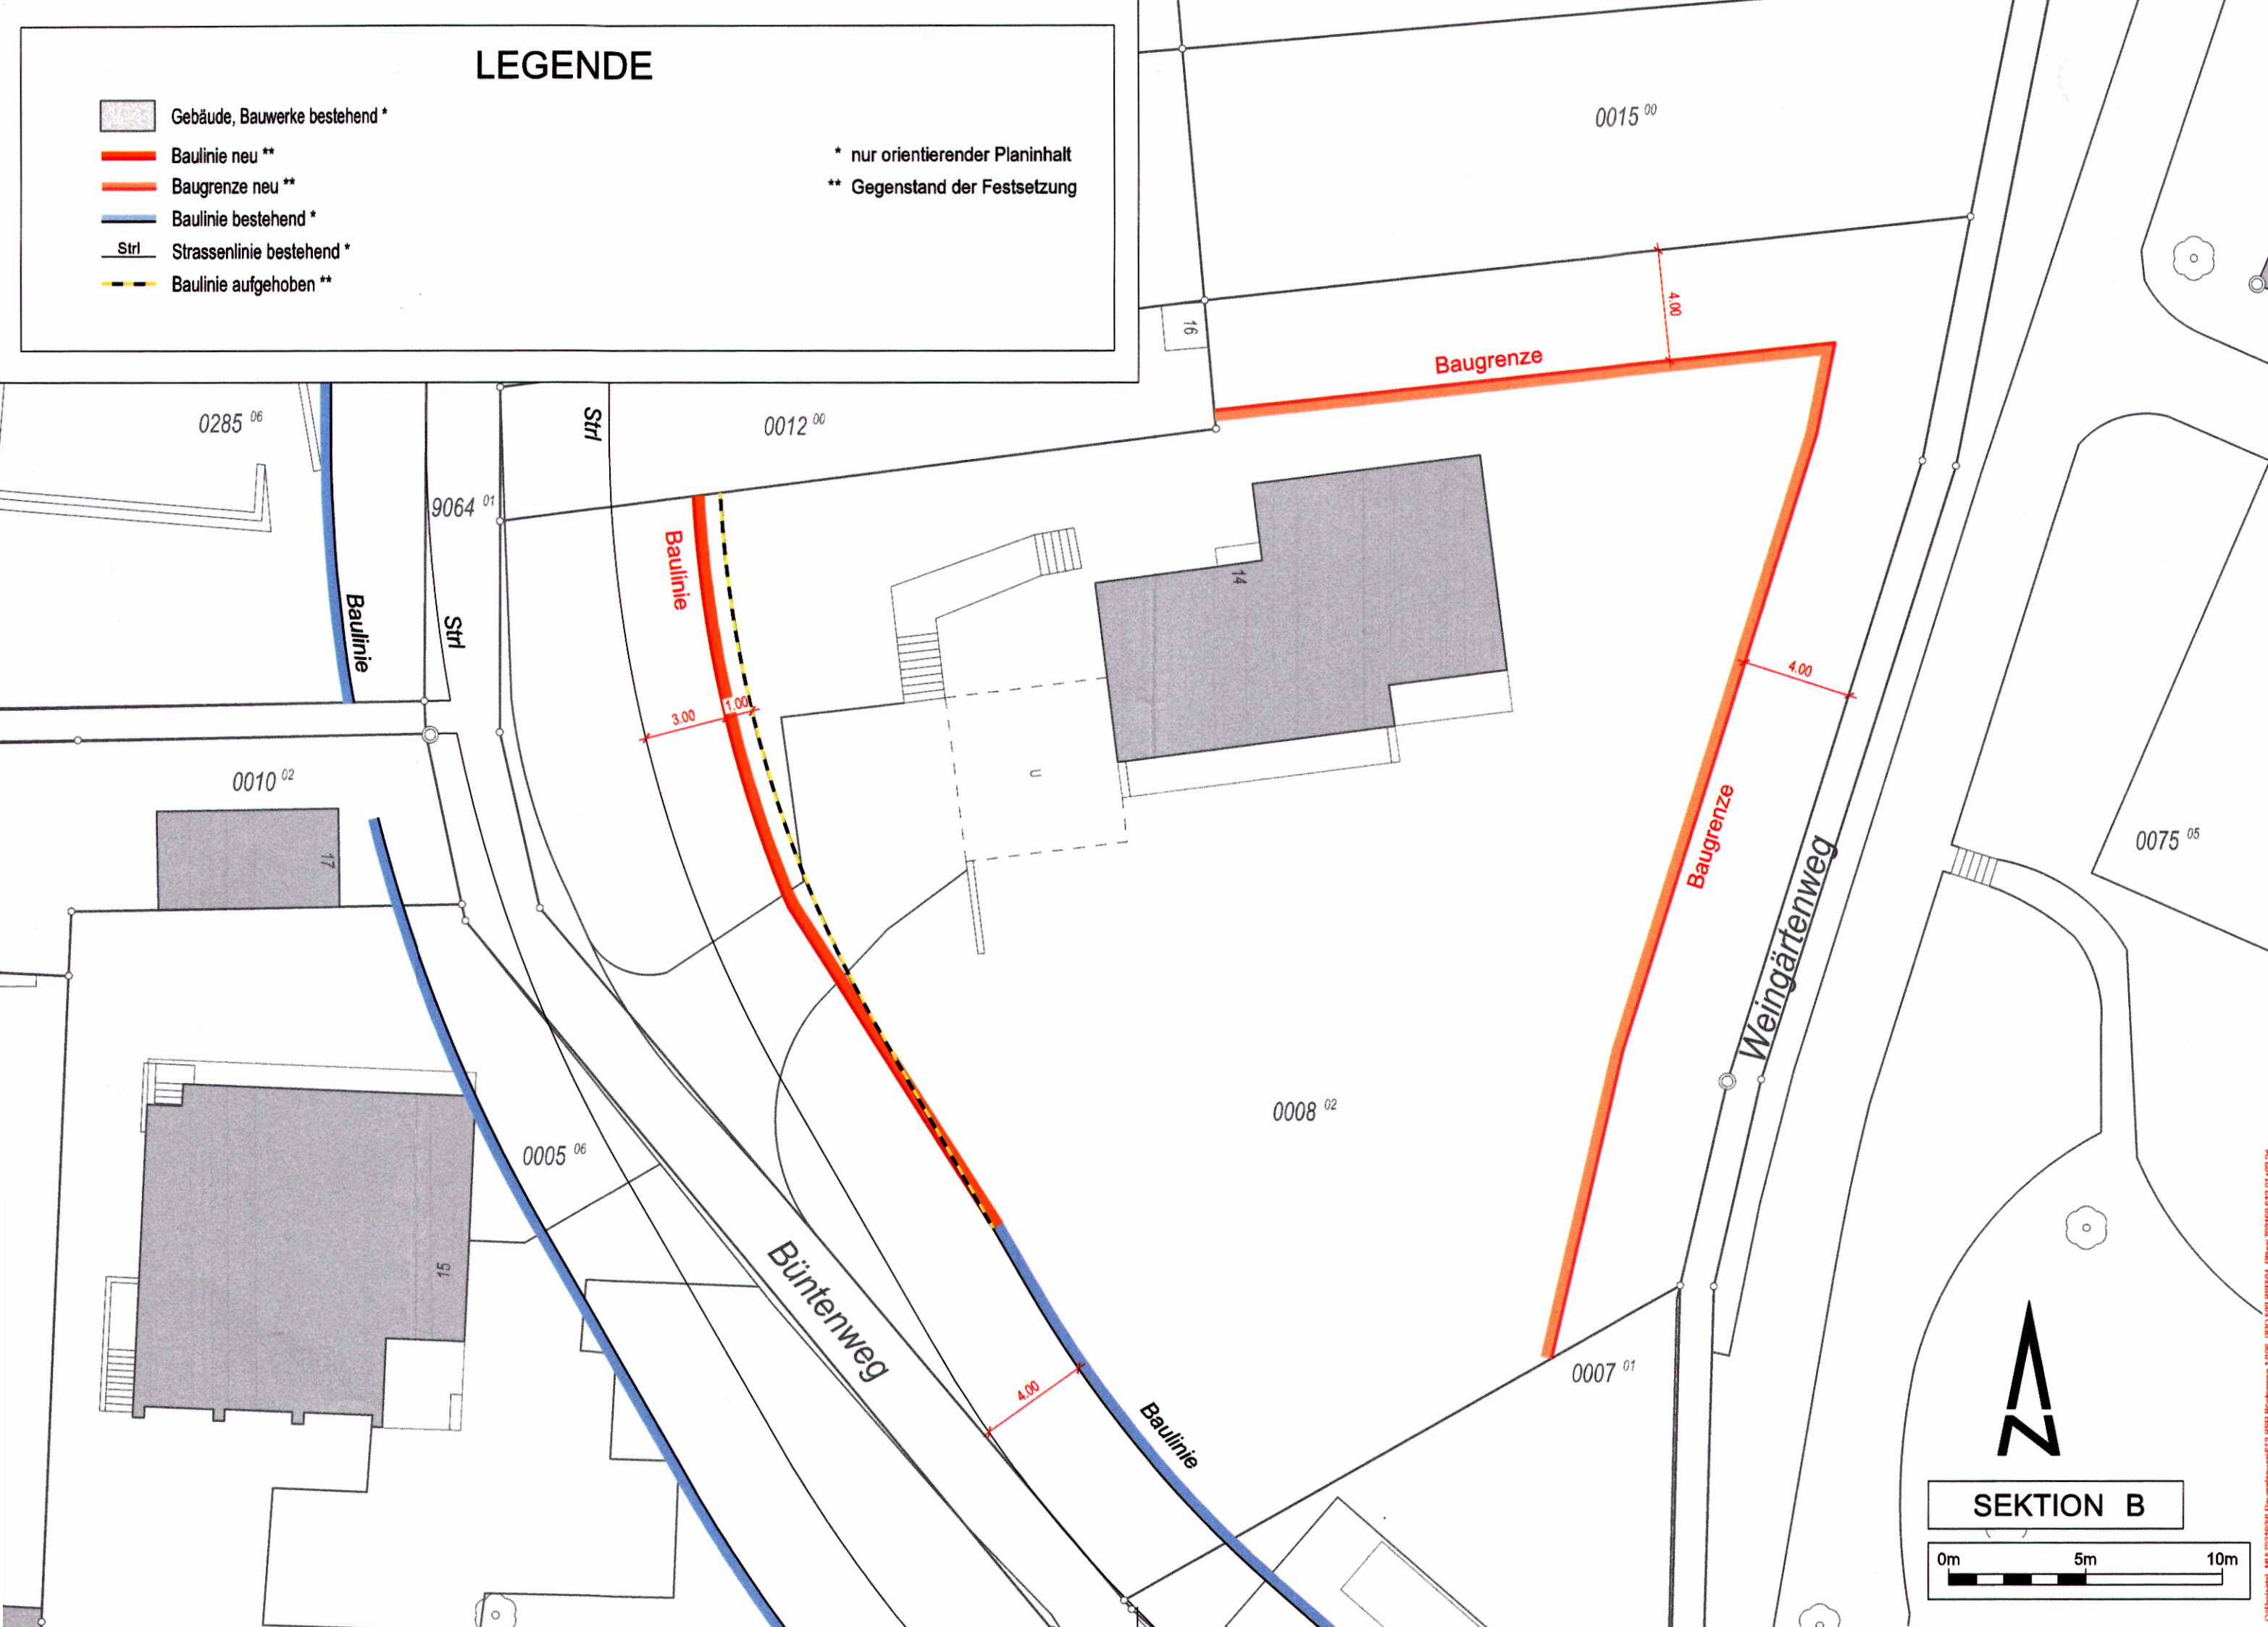


LEGENDE

-  Gebäude, Bauwerke bestehend *
-  Baulinie neu **
-  Baugrenze neu **
-  Baulinie bestehend *
-  Strassenlinie bestehend *
-  Baulinie aufgehoben **

* nur orientierender Planinhalt
 ** Gegenstand der Festsetzung




Einwohnergemeinde Bettingen

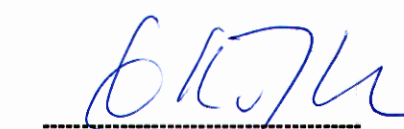
Linien- und Erschliessungsplan Büntenweg 14

Planaufgabe vom 6. Mai 2026 bis 5. Juni 2026

GR-Beschluss Nr. 2026-139 vom 27. April 2026


 Dr. Nikolai Iwanoff Brodmann
 Gemeindepräsident



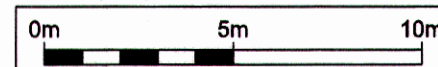

 Katharina Näf Widmer
 Gemeindeverwalterin

Büntenweg 14, Parz. Nr. 0008

Massstab 1 : 200

Ind.	Datum	Gez.	Kont.	Proj.	Vis.
	23.04.2026	mbo	lia		
A					
B					
C					
D					
E					
F					
G					
Plan Nr. 702160.612-02				Index	Format
				.	63x30

SEKTION B



JAUSLIN STEBLER AG
 4132 Muttenz
 Neue Bahnhofstrasse 125
 Telefon +41 61 467 67 67
 www.jauslinstebler.ch