


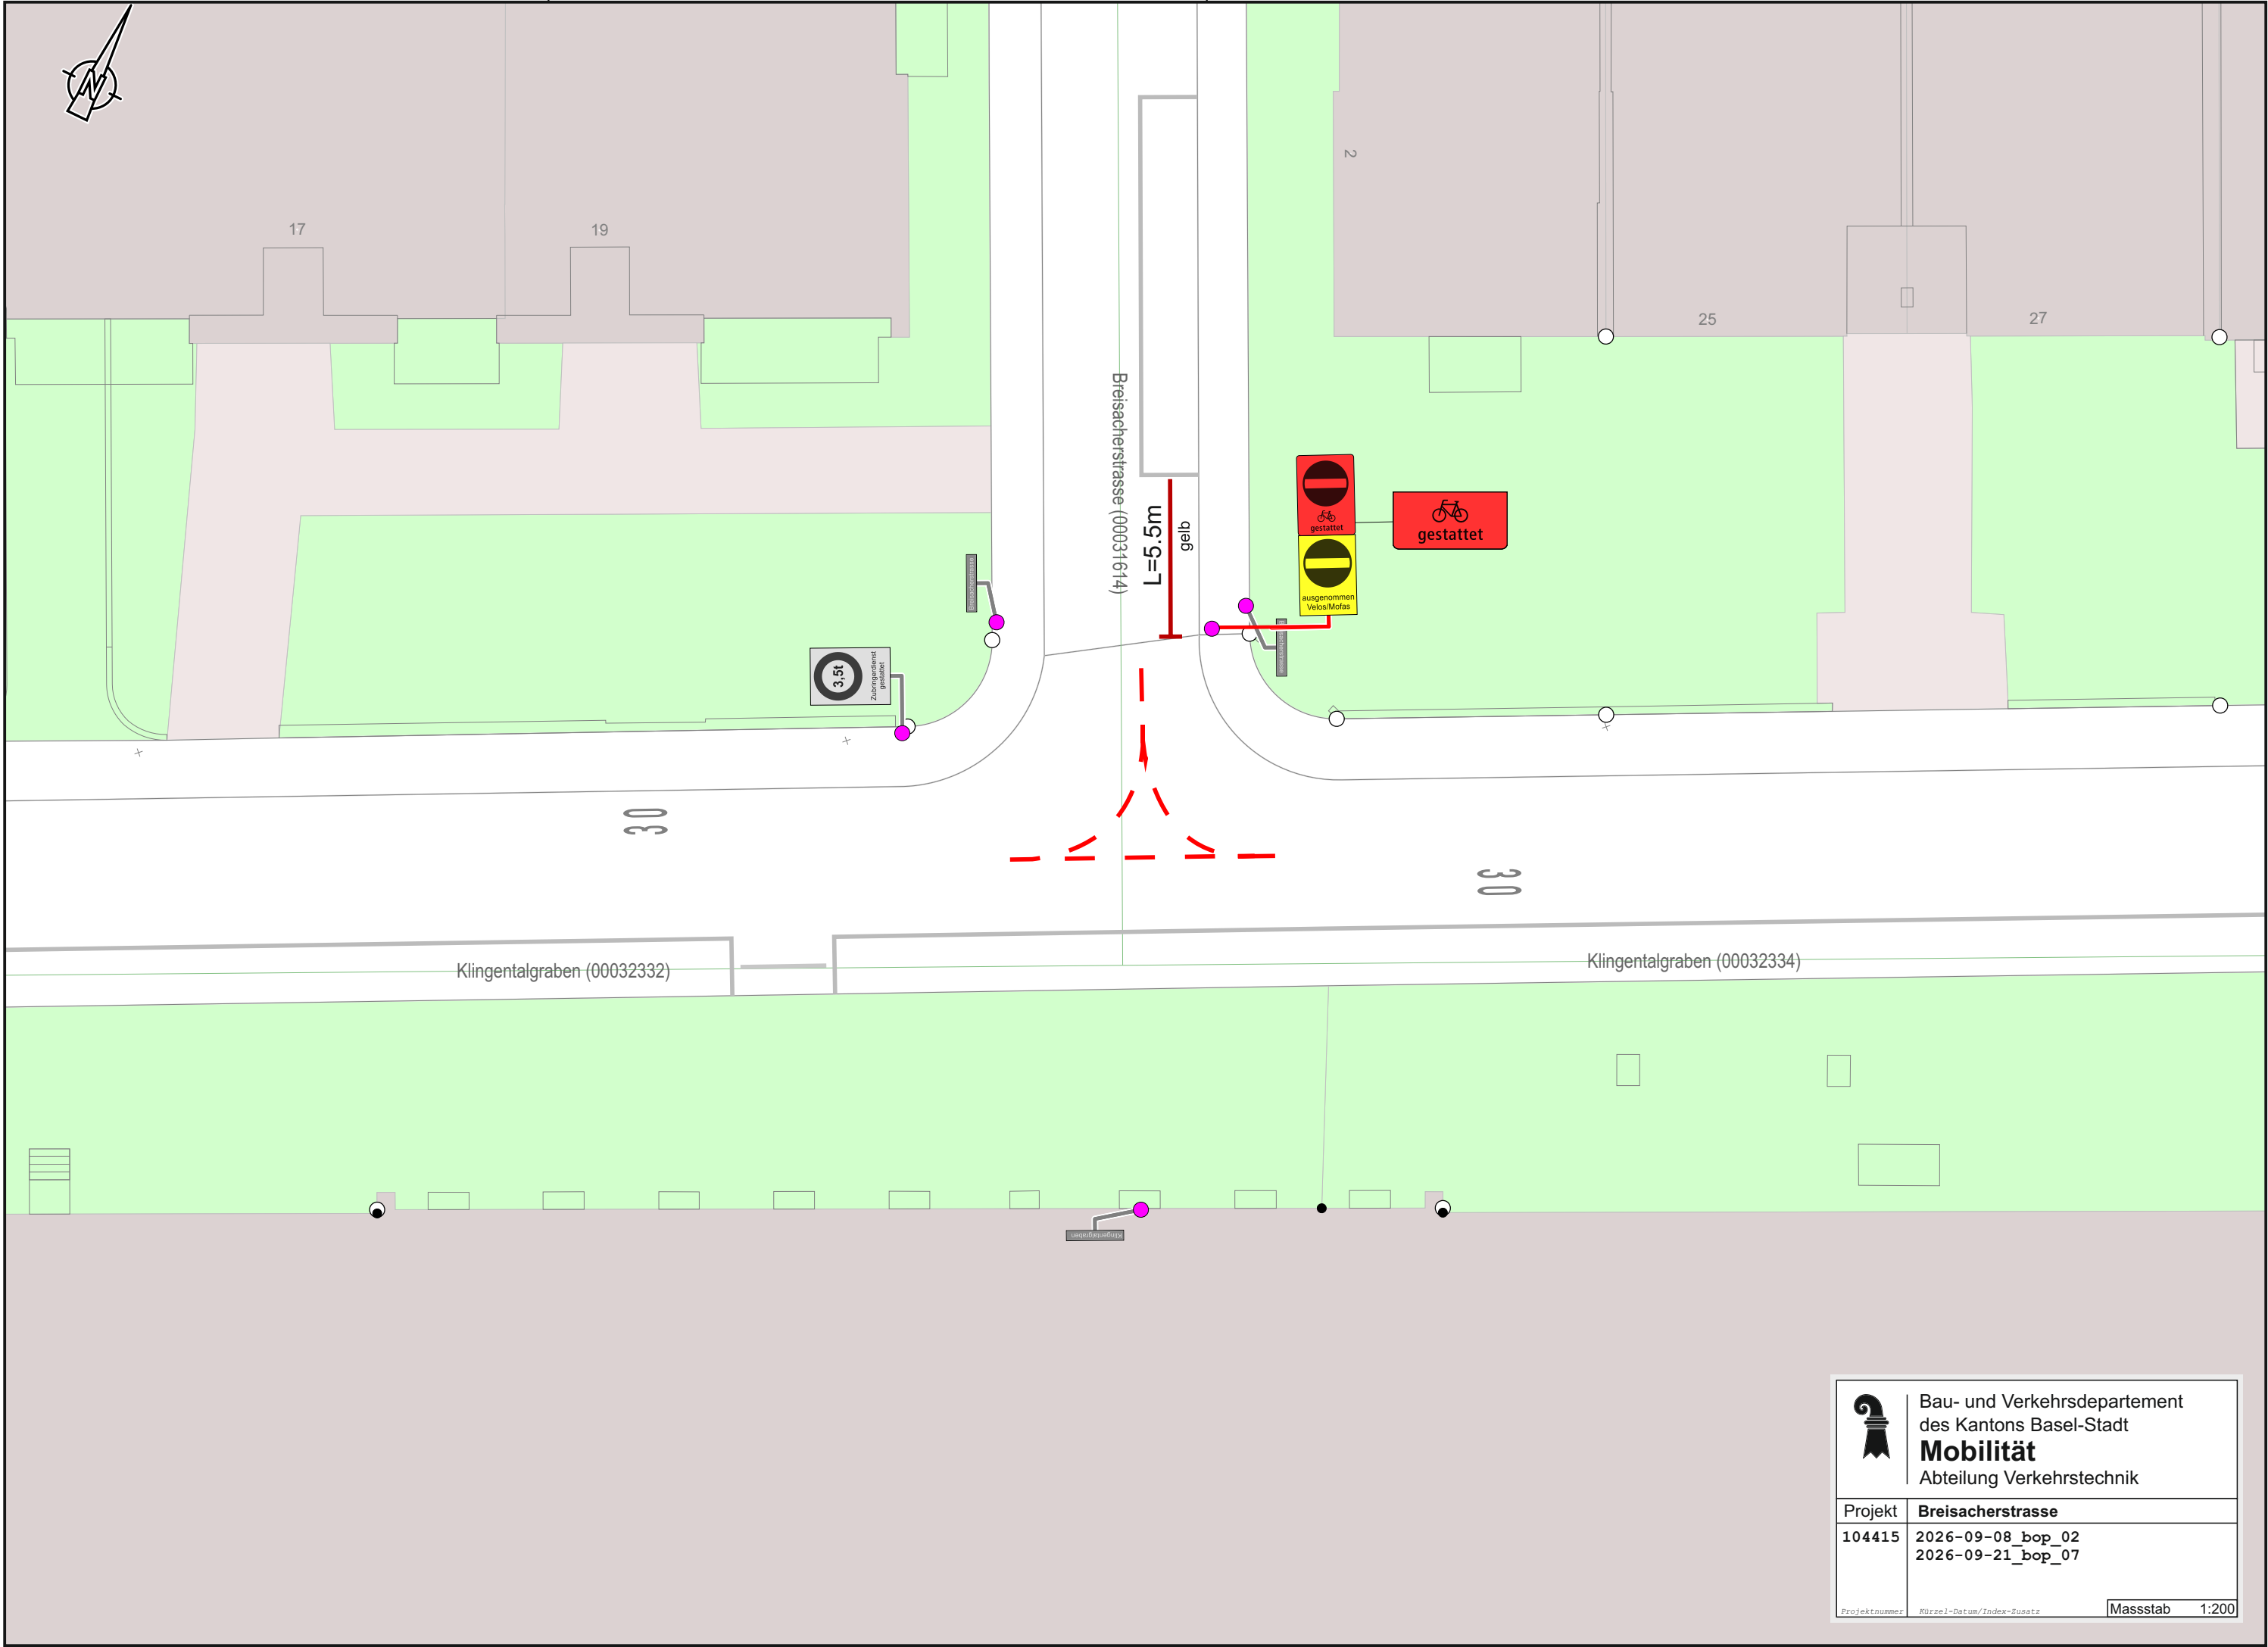

Bau- und Verkehrsdepartement  
des Kantons Basel-Stadt  
**Mobilität**  
Abteilung Verkehrstechnik

|         |                                        |
|---------|----------------------------------------|
| Projekt | Breisacherstrasse                      |
| 104415  | 2026-09-08_bop_02<br>2026-09-21_bop_07 |