



Veloständer  
 Typ Easy 90°  
 Bestand 4Stk. à 1.95m  
 Neu: 6Stk. à 1.95m

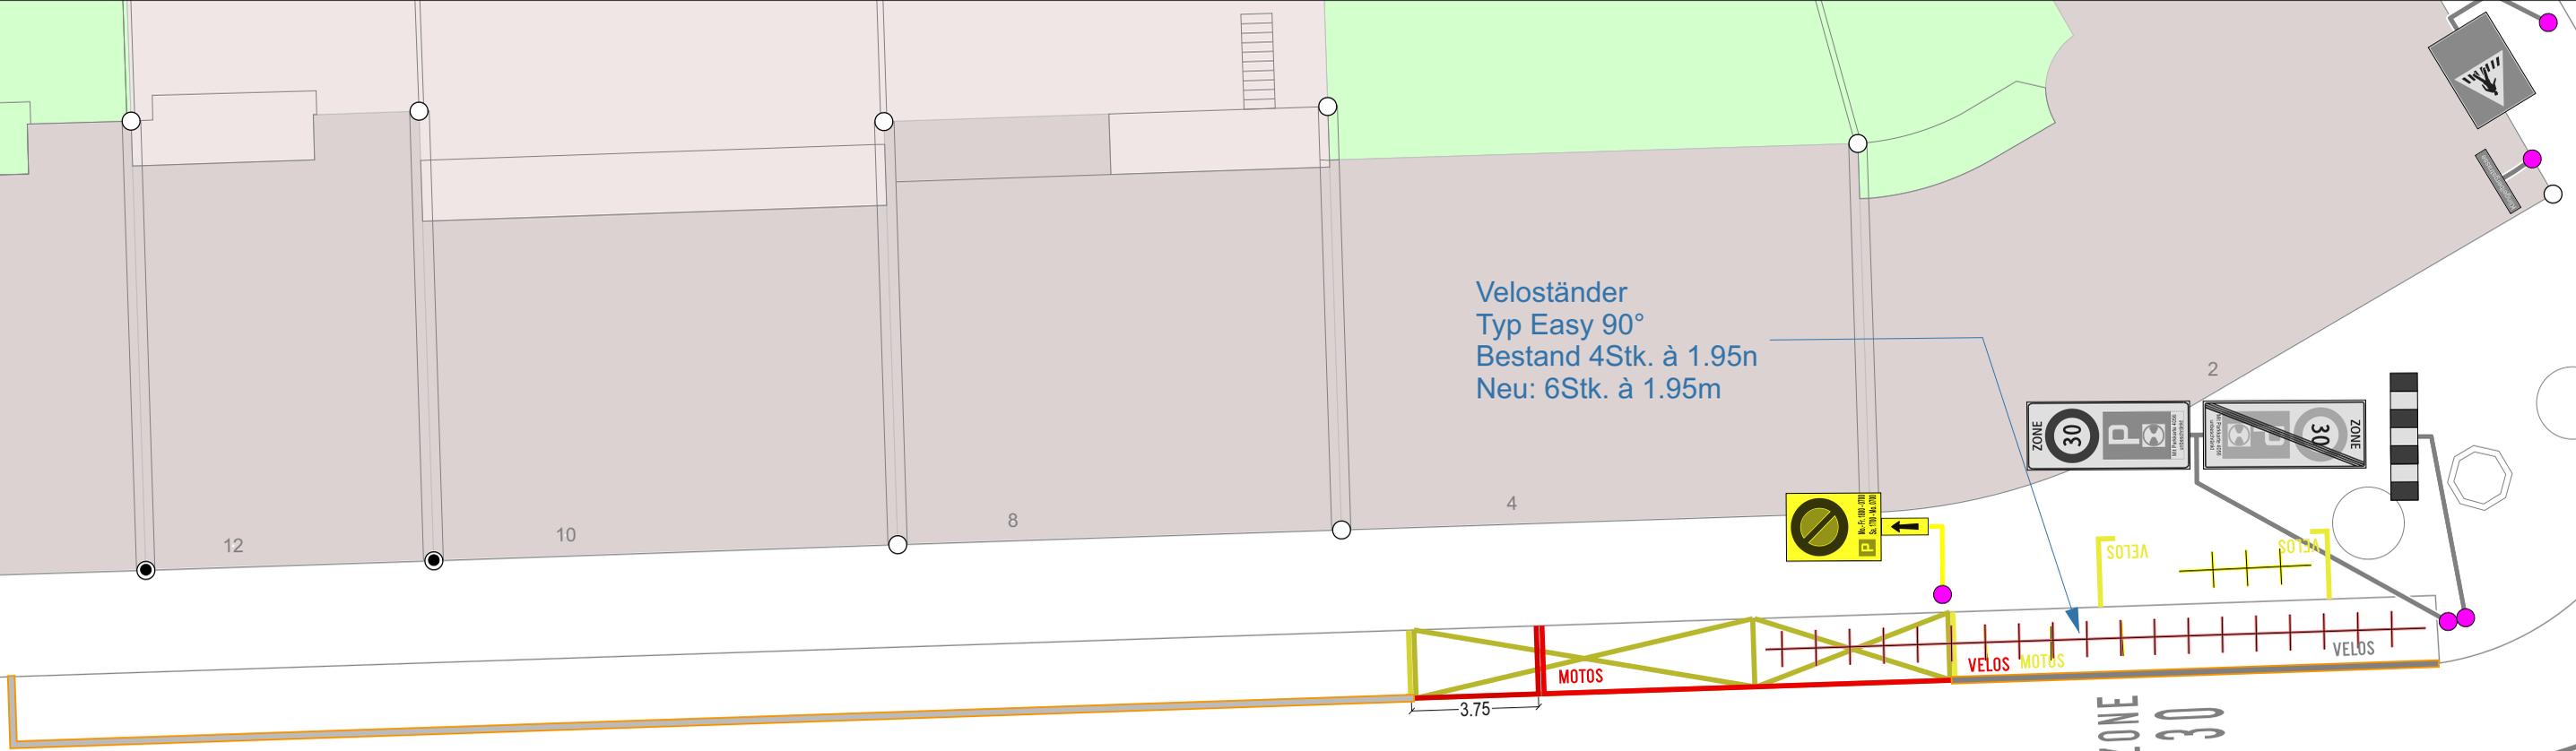

Mittlere Strasse (00029435)

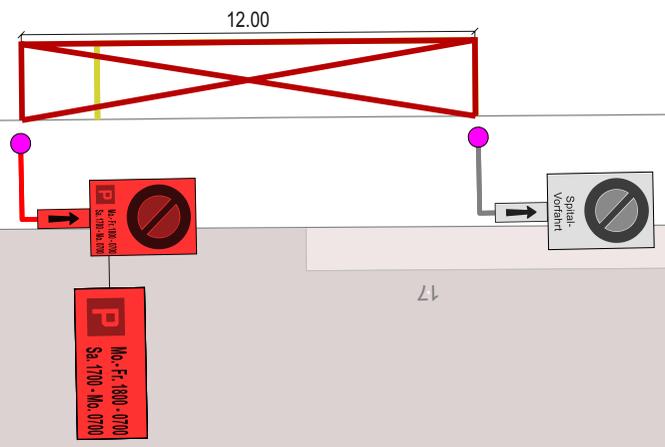

	Bau- und Verkehrsdepartement des Kantons Basel-Stadt <b>Mobilität</b> Abteilung Verkehrstechnik
	Projekt <b>Mittlere Strasse</b> 103337 2024-10-18_mäp_01
<small>Projektnummer    Kürzel-Datum/Index-Zusatz</small>	