


Marschalenstrasse

Aescherstrasse

Schalerstrasse

Benkenstrasse

Kahlstrasse

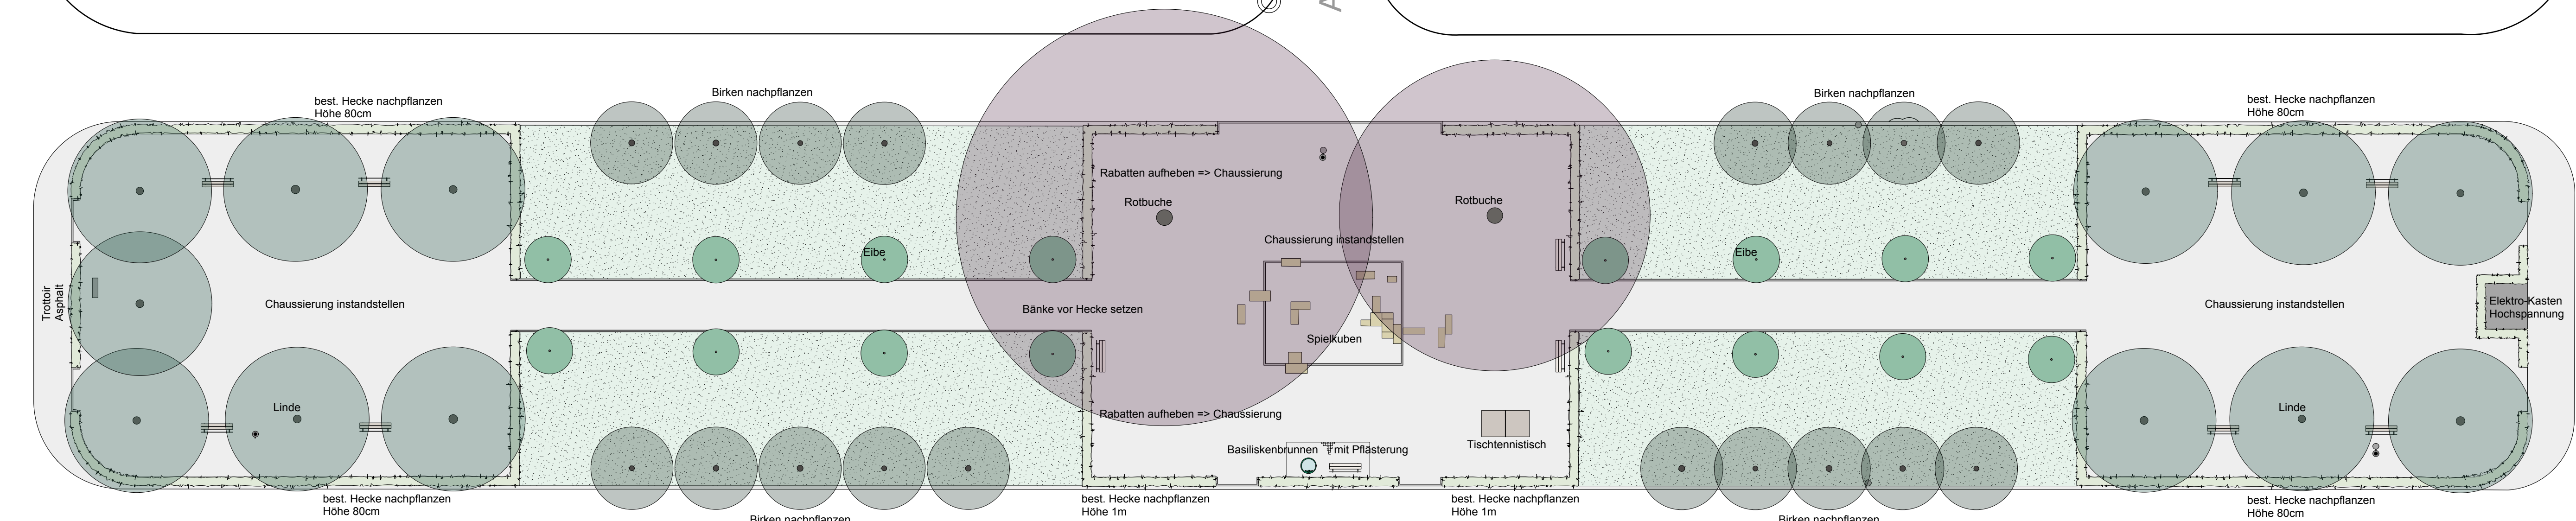

Erstellungsdatum: 03.02.2014  
 Index a: 04.09.2014 Basiliskenbrunnen  
 Index b: -  
 Index c: -

Bearbeiter/in: tsf  
 Bearbeiter/in: -  
 Bearbeiter/in: -

Bau- und Verkehrsdepartement des Kantons Basel-Stadt  
**Stadtgärtnerei**

**Benkenanlage**

Umgestaltung	Plannummer: <b>252-08 a</b>		
<b>Gestaltungsplan</b>		Verantwortliche/r: tsf	
Massstab: 1:200		Bearbeiter/in: hel	
Format [mm]: 297 x 1050			
Visum: AL:	GP:	NLB:	UH:
Rittergasse 4	CH-4001 Basel	Tel. 061 267 67 36	Fax 061 267 67 42
			www.stadtgaertnerei.bs.ch

