



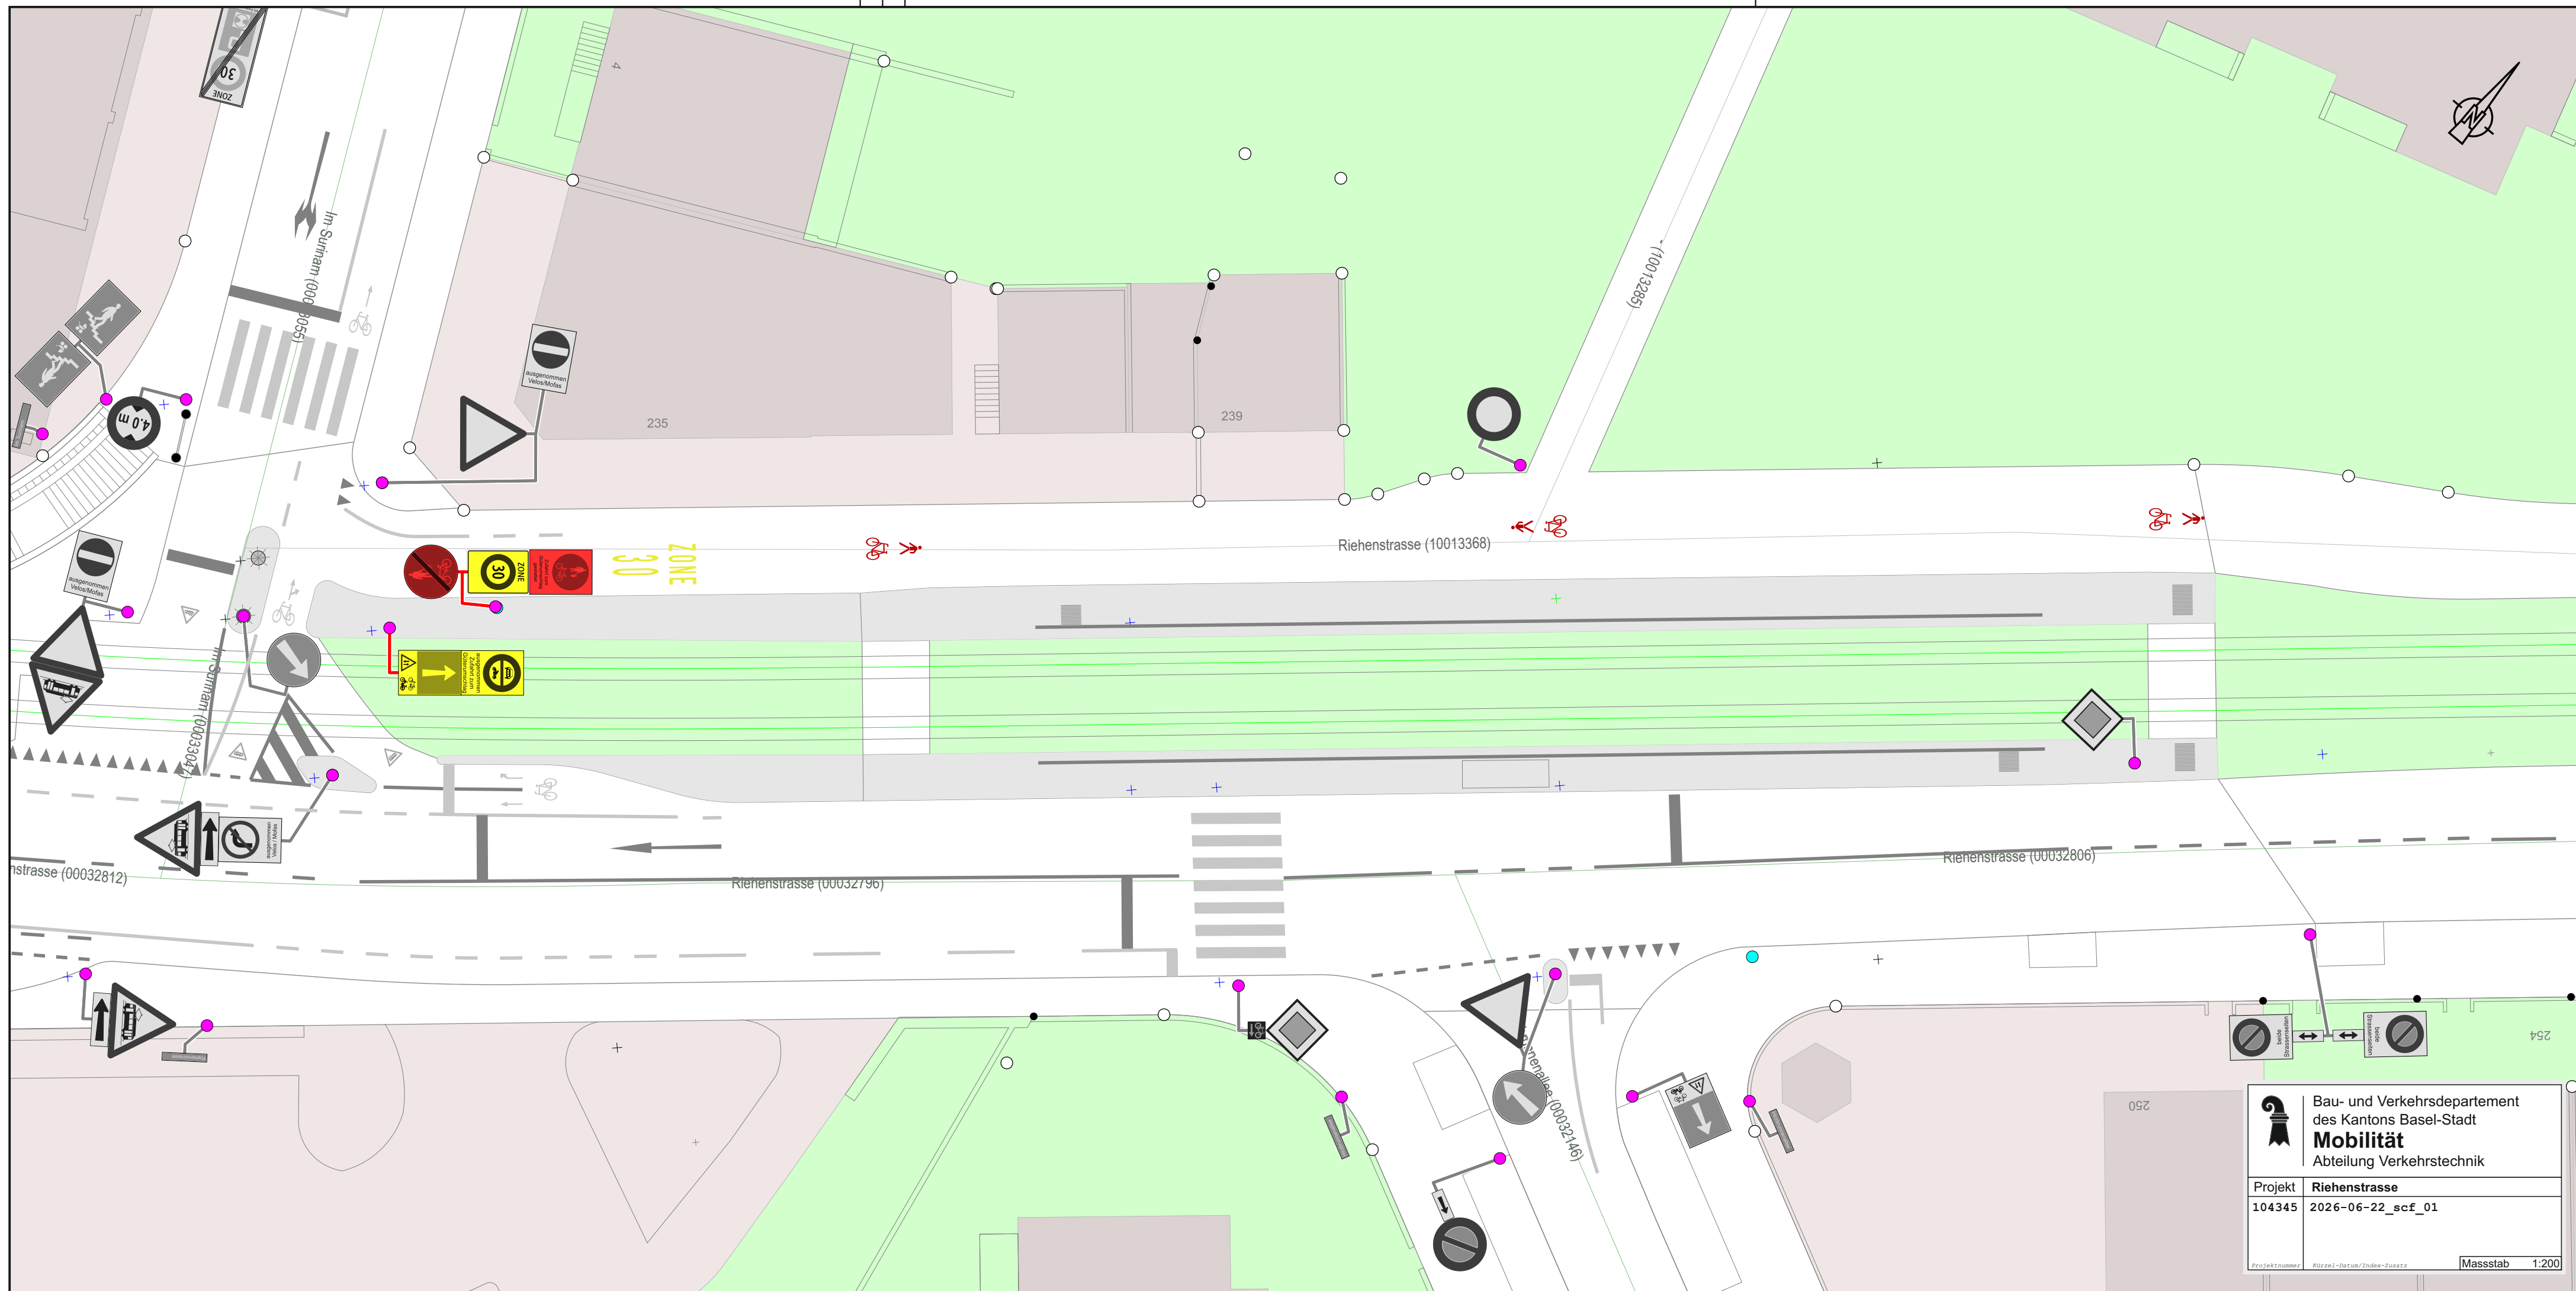

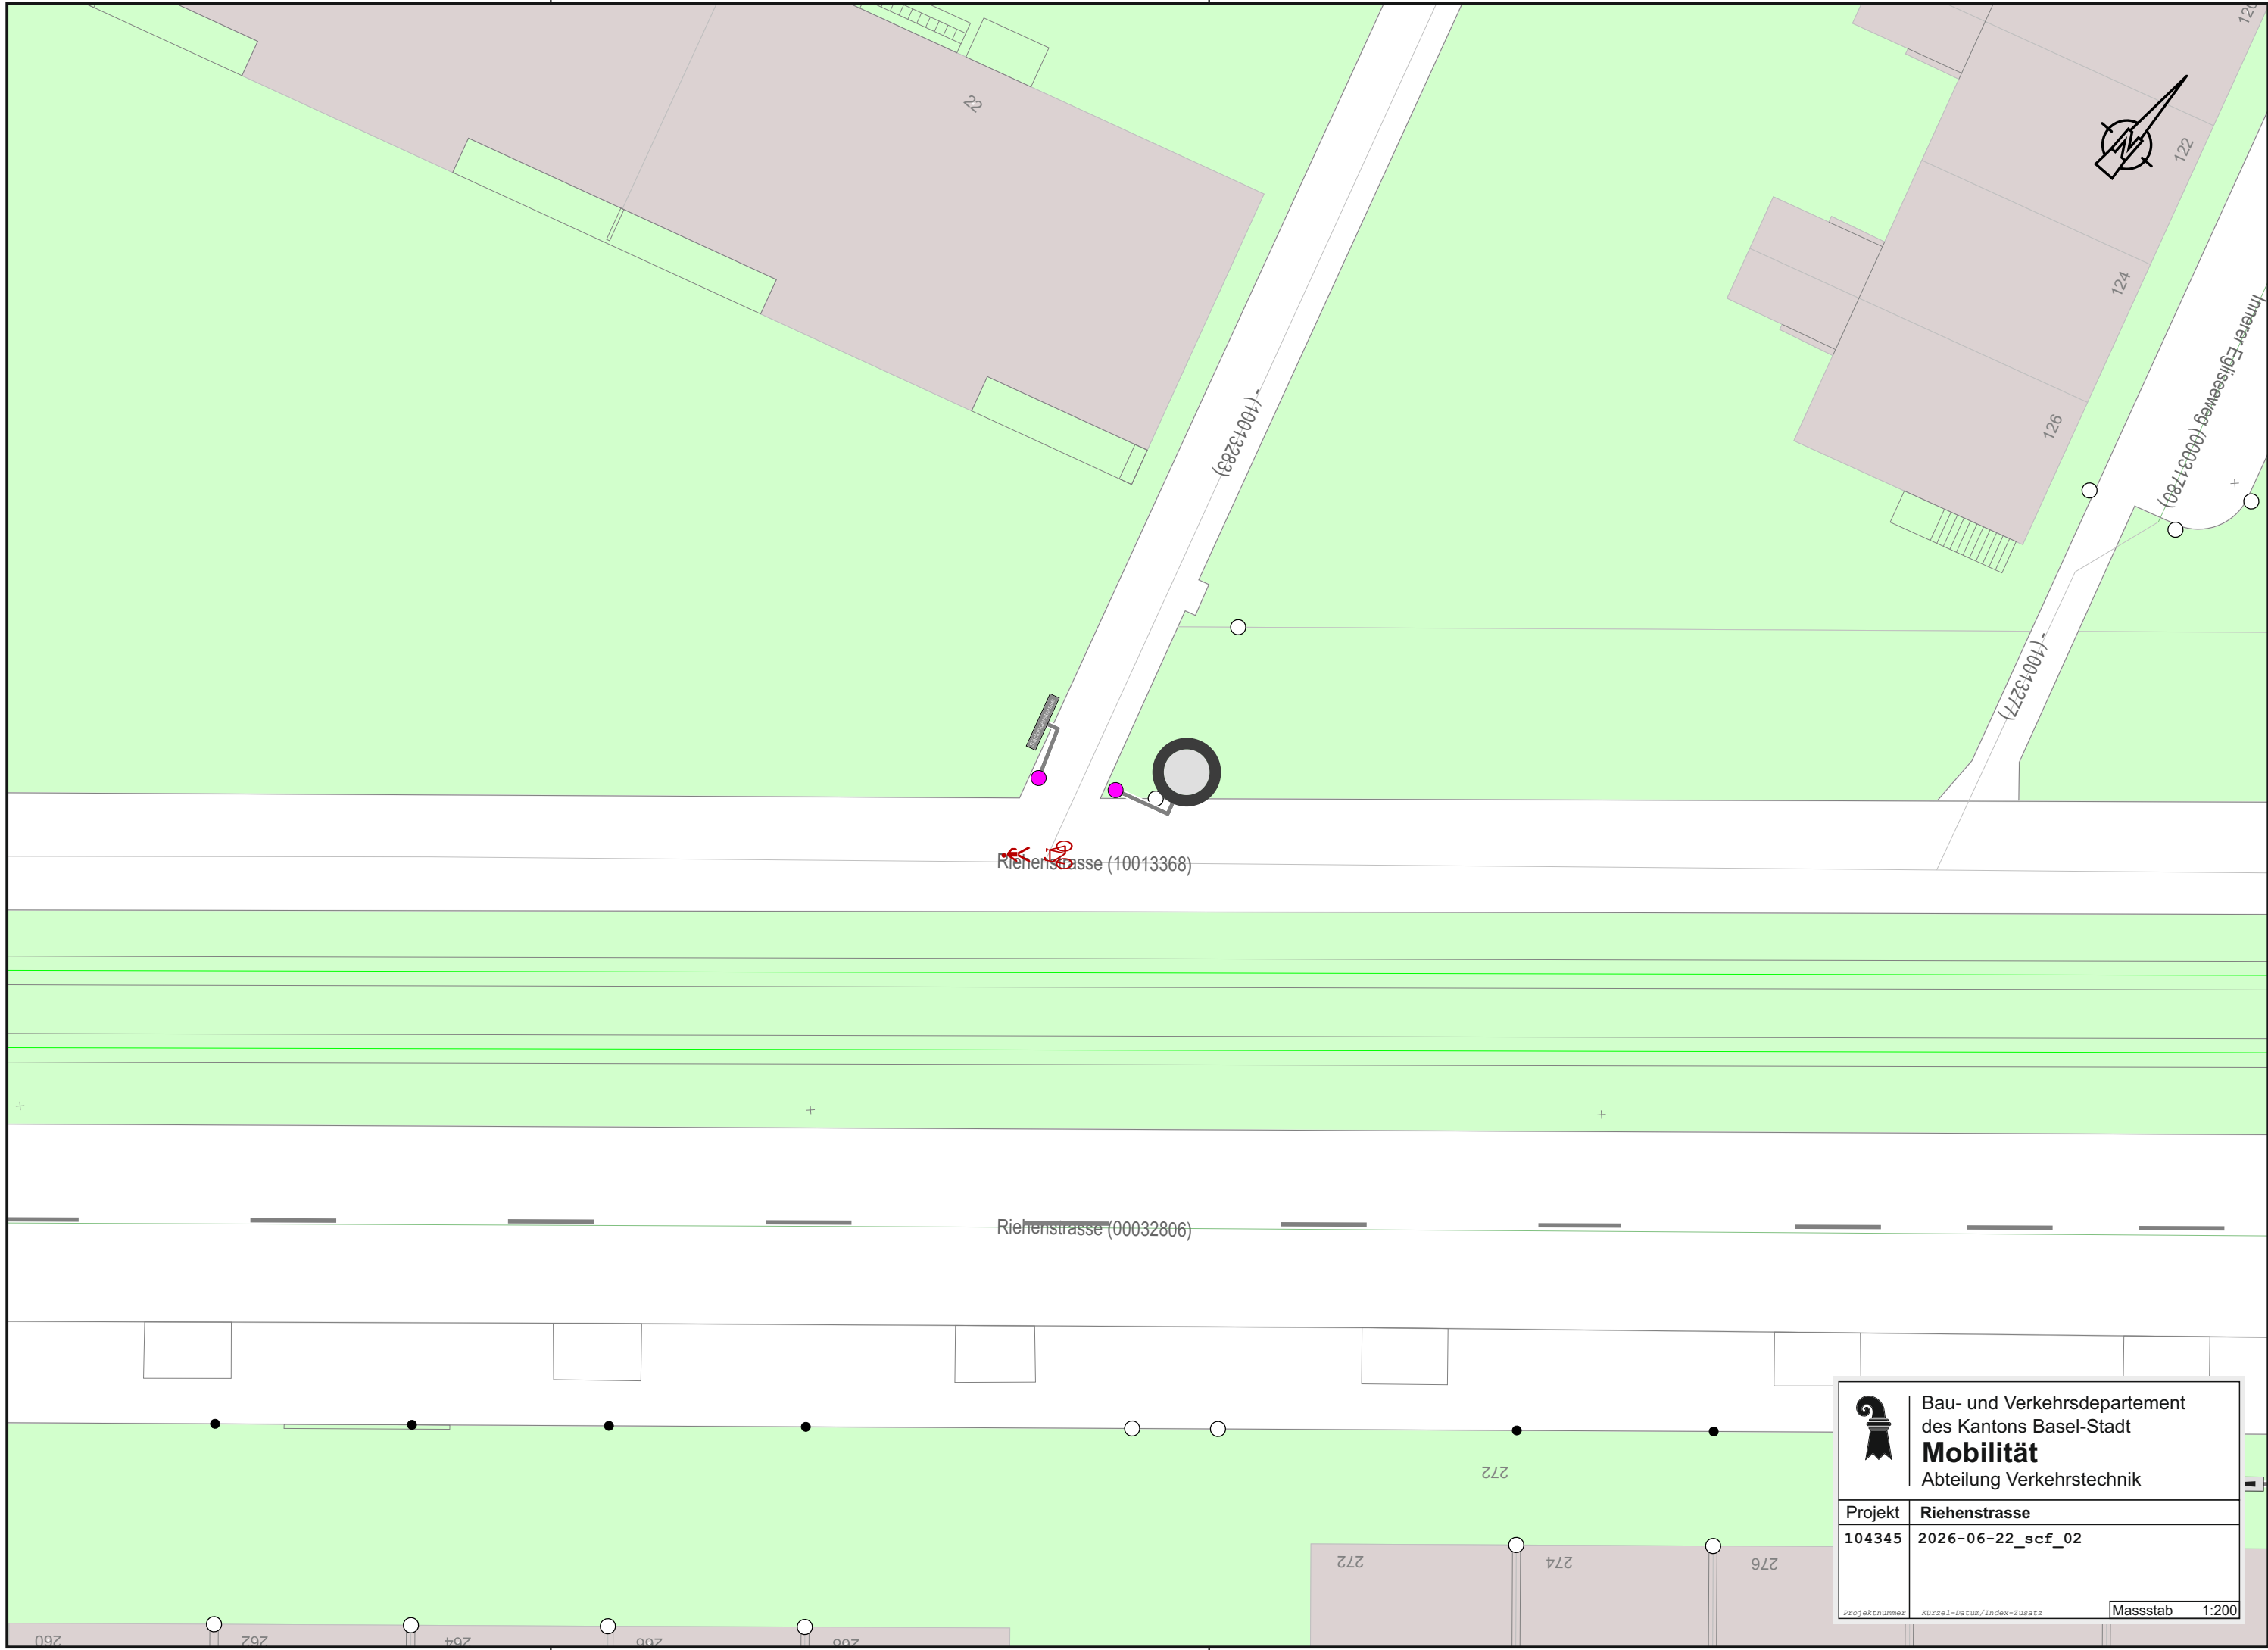



Bau- und Verkehrsdepartement
des Kantons Basel-Stadt

Mobilität


Abteilung Verkehrstechnik

Projekt	Riehenstrasse
104345	2026-06-22_scf_02

Projektnummer

Kürzel-Datum/Index-Zusatz

Massstab 1:200

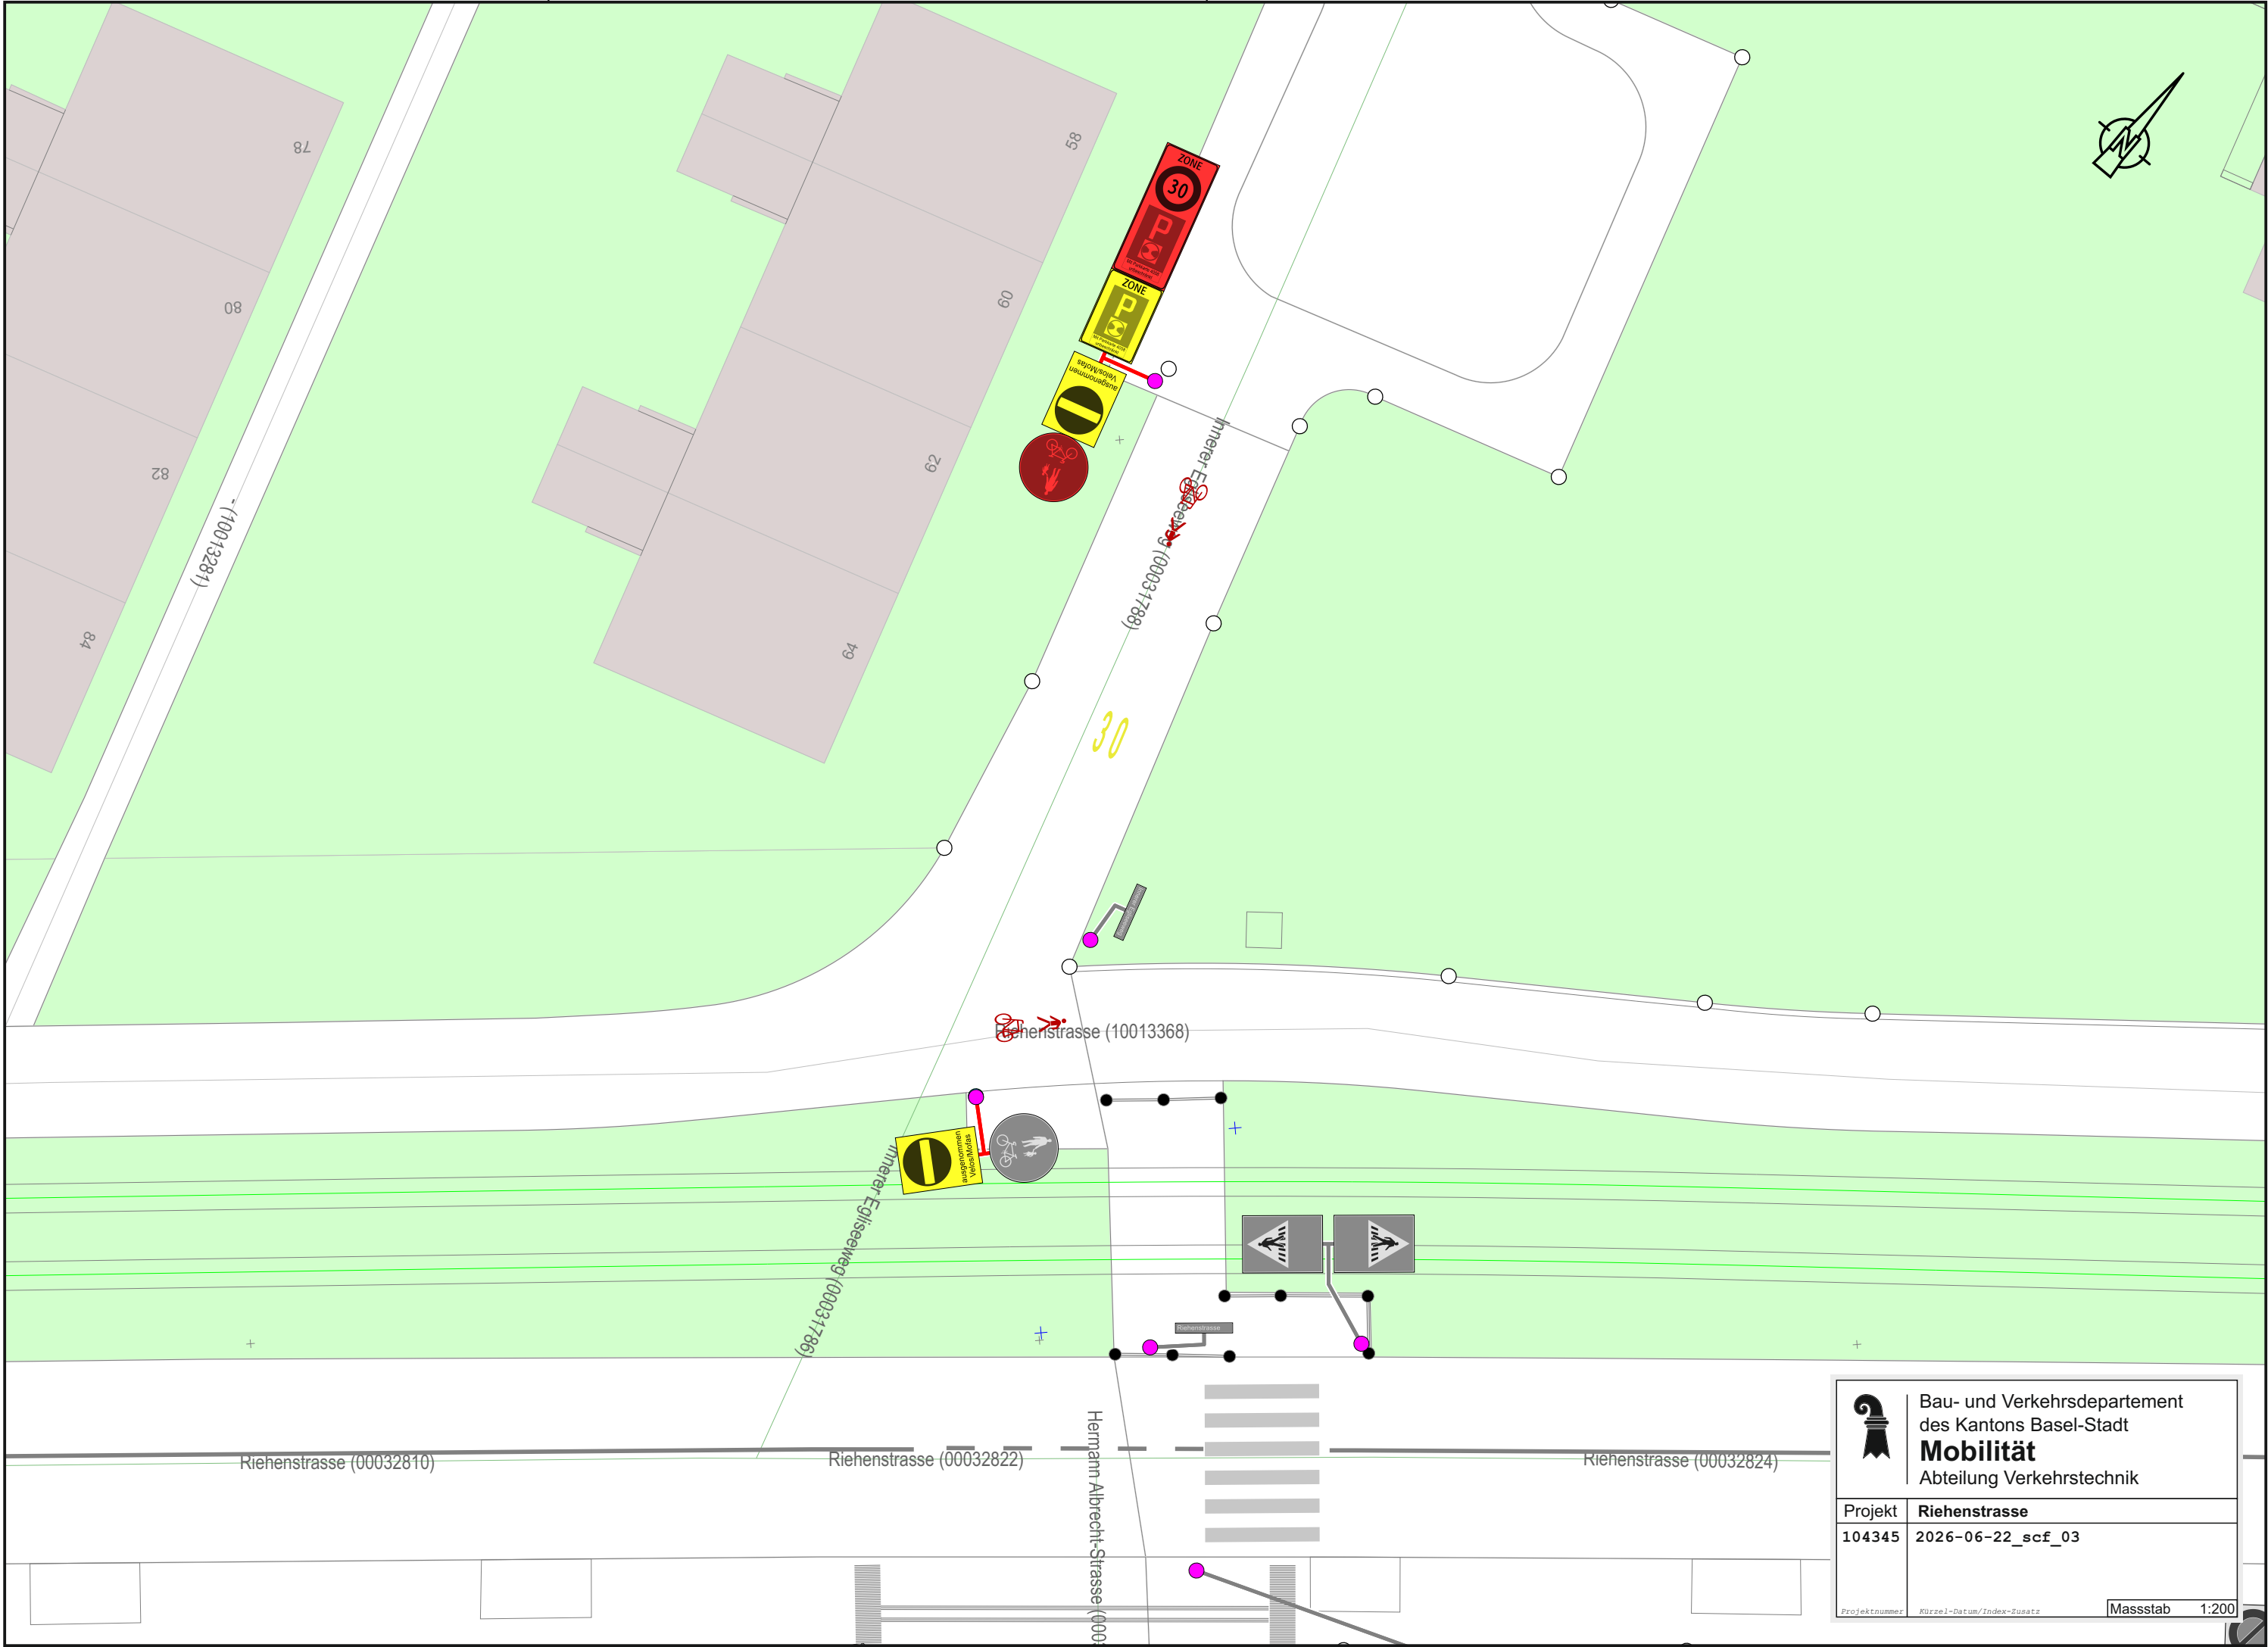

	Bau- und Verkehrsdepartement des Kantons Basel-Stadt	
	Mobilität Abteilung Verkehrstechnik	
Projekt	Riehenstrasse	
104345	2026-06-22_scf_03	
Projektnummer	Kürzel-Datum/Index-Zusatz	Massstab 1:200