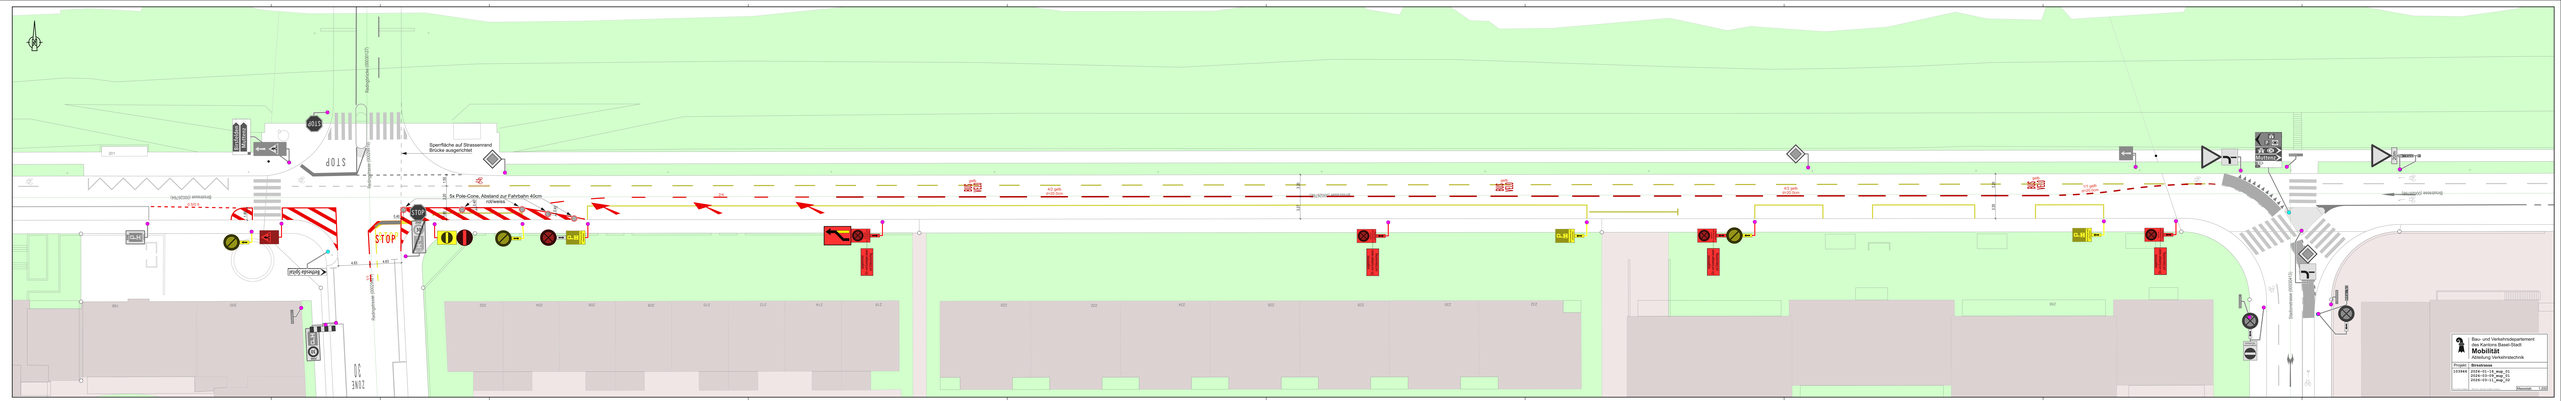
Spurfläche auf Strassenrand
Brücke ausgerichtet
Se Pole-Cone, Abstand zur Fahrbahn 40cm
STOP
ZONE 30

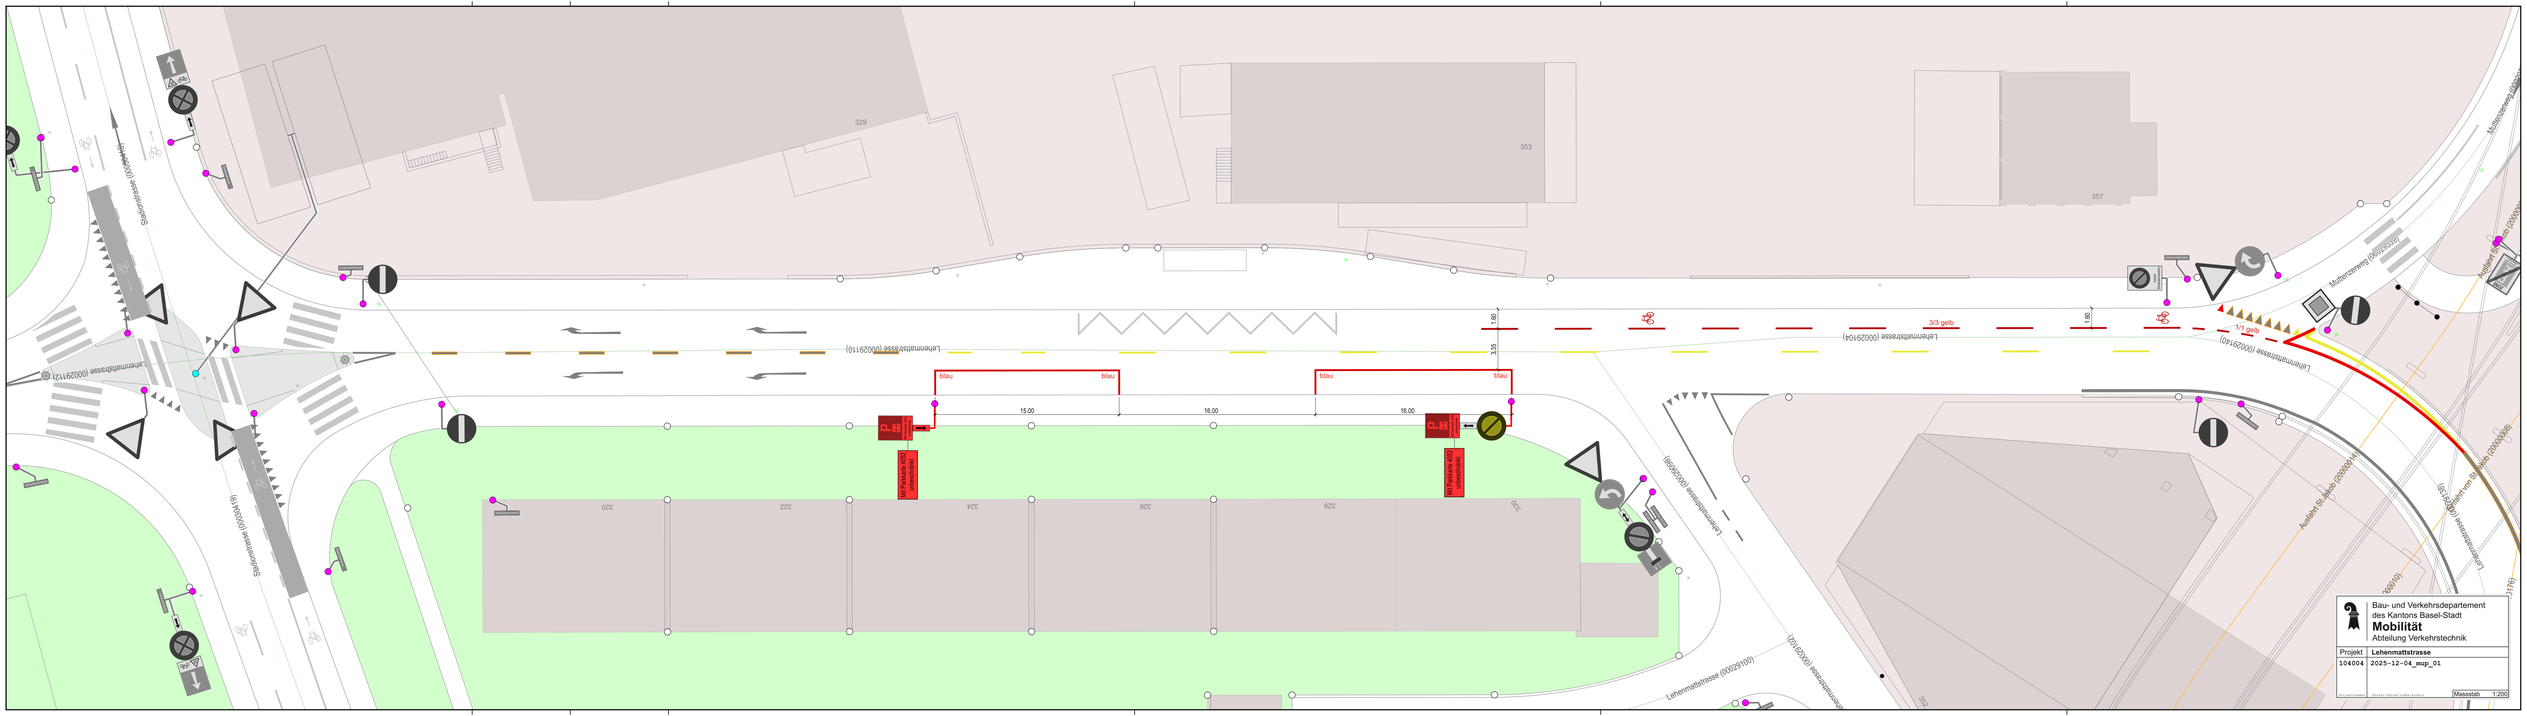
Lehenmattstrasse (00029104)
Lehenmattstrasse (00029110)
Lehenmattstrasse (00029112)
Lehenmattstrasse (00029110)
Lehenmattstrasse (00029104)
Lehenmattstrasse (00029104)
Lehenmattstrasse (00029104

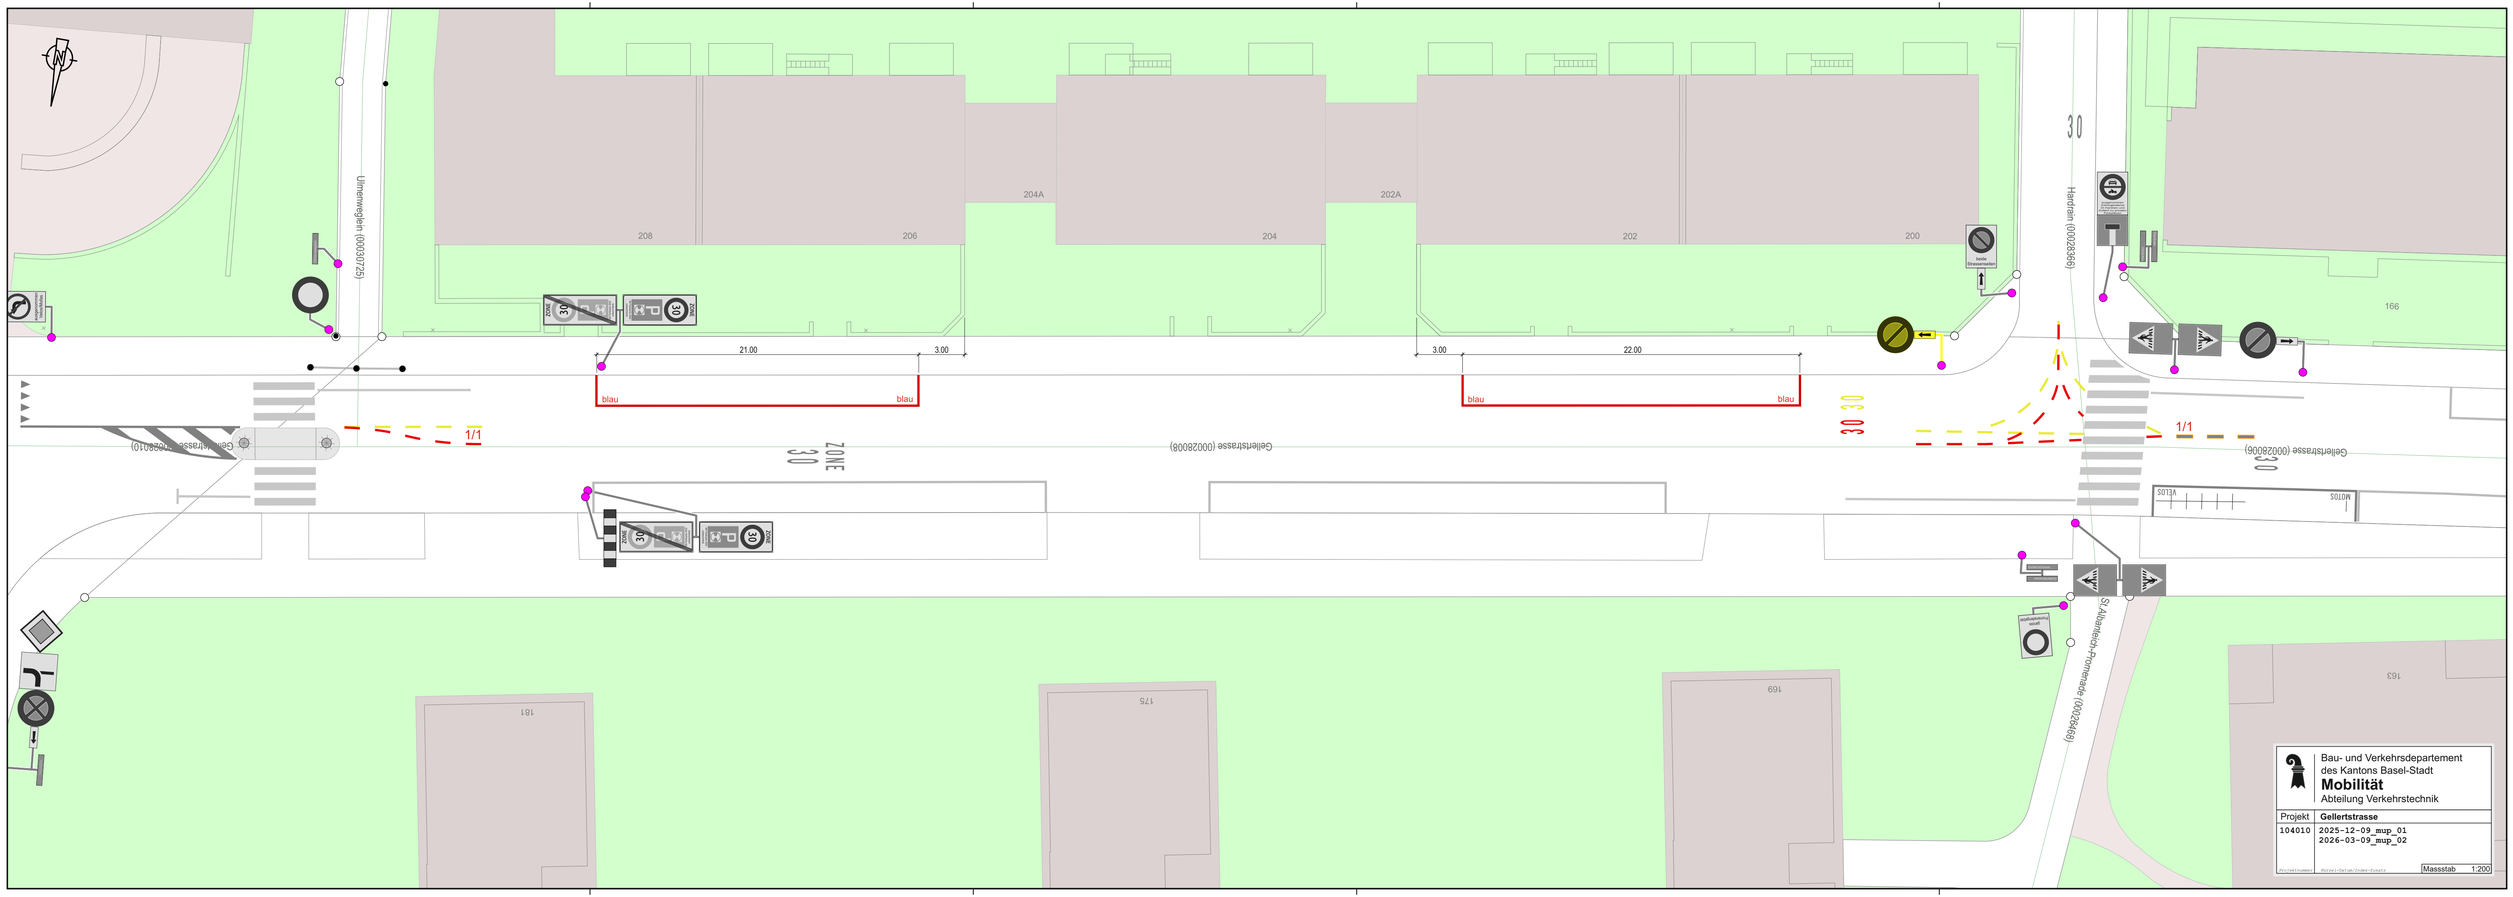
Ulmenweglein (00030725)
Gellertstrasse (00028010)
Gellertstrasse (00028008)
Hardrain (00028366)
St.Alban-Teich-Promenade (00028469)
208
206
204A
204
202A
202
200
166
163
169
175
181
21.00
3.00
3.00
22.00
blau
blau
blau
blau
1/1
1/1
ZONE 30
30
30