


 

LEGENDE

Markierungen

IST-Zustand

Zu Entfernendes

Projektantes

Mobiliar (nicht beschriftet)

C6-Mast (Kendelstiel)

BVB-Mast (Abspannung)

LSA-Mast (Angebot)

Signale

IST-Zustand

Zu Entfernendes

Projektantes

Wegweiser

IST-Zustand

Zu Entfernendes

Projektantes

Plangrundlagen		
Verfasser	Datennamen	Erstellungsdatum
GVA, Antische Vermessung	AVB5200	06.07.2024
GVA, Leitungskassier	SI4405_LKMap	09.07.2024

Bemerkungen Änderungen	
A	Anpassung Insektkopf Rankstrasse, div. Signale und Abweisspfeile
B	
C	
D	

SEKTION 2

Dazugehörige Pläne: Signalisation und Markierung, Teil 2; Plan Nr. 004

Koordinatensystem: LV95

Tiefbauamt

Infrastruktur

Grenzacherstrasse
Grenzacherstrasse - Rankstrasse, Teil 1
Oberflächenneugestaltung

Bauprojekt
Signalisation und Markierung

Projektverfasser
gruner

MP oder TS
MP 2572

Datum
04.06.25

A
24.09.25

B

C

D

E

PROJEKTLEITUNG
TIEFBAAUAMT BASELSTADT
Arno Bräuer, Arch.
061 267 54 11

Gez. p. w. st. OI
04.06.25

Riu
24.09.25

cgi
04.06.25

sto
24.09.25

OI
04.06.25


Format: 1890 x 594

Massstab: 1: 200

Plan Nr.: 003 A

Gruner AG
St. Johann-Strasse 195 CH-4002 Basel
Telefon +41 79 377 10 10
Fax +41 79 377 10 99
info@gruner.ch

MP 2572
04.06.25

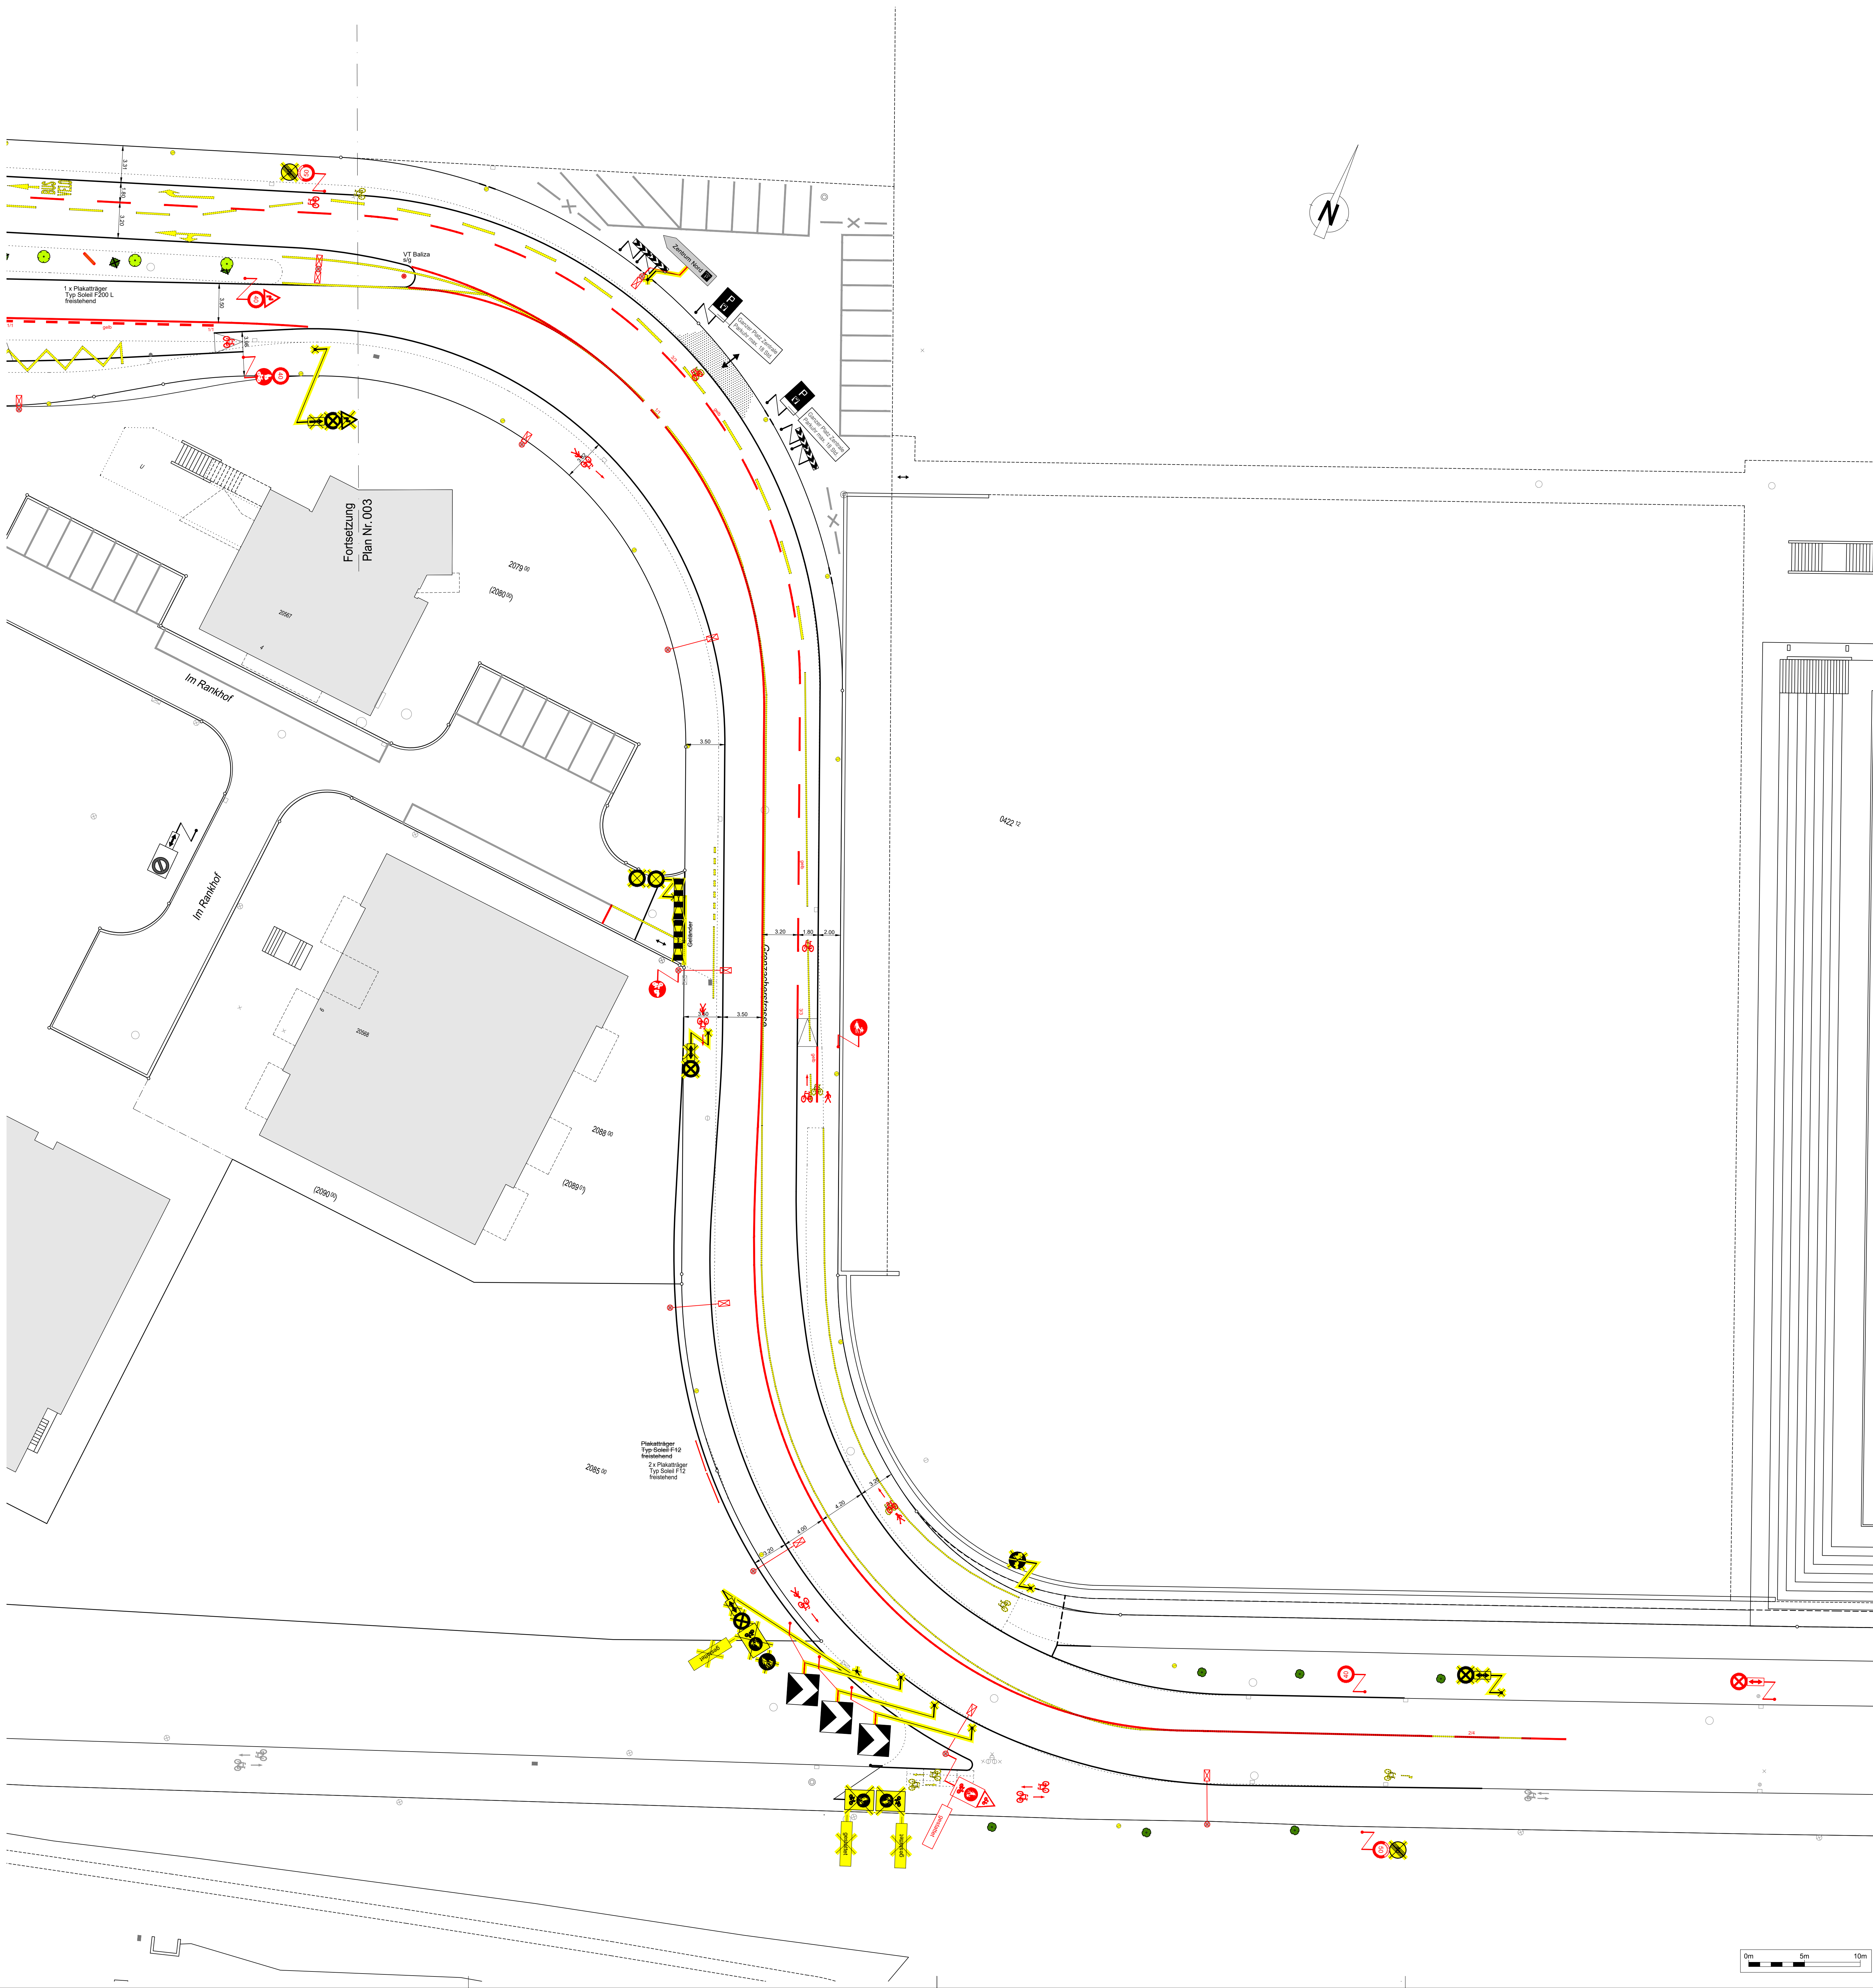

Markierungen
 IST-Zustand
 Zu Entferndendes
 Projektirtes

Signale
 IST-Zustand
 Zu Entferndendes
 Projektirtes

Wegweiser
 IST-Zustand
 Zu Entferndendes
 Projektirtes

Mobiliar (nicht beschriftet)
 OB - Mast (Kandelaber)
 BVB - Mast (Abspannung)
 LSA-Mast (Ampel)

Plangrundlagen		
Verfasser:	Dateinamen	Erstellungsdatum
GVA, Amtliche Vermessung	AVBS200	08.07.2024
GVA, Leitungskataster	SIA405_LKMap	09.07.2024

Bemerkungen Änderungen	
A	Entfall Sig. 2.63.1
B	
C	
D	

SEKTION 2

Koordinatensystem: LV95

Dazugehörige Pläne: Signalisation und Markierung, Teil 1; Plan Nr. 003

Bau- und Verkehrsdepartement des Kantons Basel-Stadt
Tiefbauamt
Infrastruktur

Grenzacherstrasse
Grenzacherstrasse - Rankstrasse, Teil 2
Oberflächenneugestaltung

Bauprojekt
Signalisation und Markierung

Projektverfasser **gruner**

MP oder TS	MP 2572	PROJEKTLEITUNG	TIEFBAUAMT BASEL-STADT
Datum	04.06.25	Gez. PL ext	Gez. PL int
Rlu	cgj	sto	Oi
A	24.09.25	Rlu	cgj
B		sto	Oi
C			
D			
E			

Format: 1050 x 891
Massstab: 1 : 200
Plan Nr.: 004 A

gruner AG
St. Jakob-Strasse 155, CH-4102 Birsfelden
Telefon +41 61 317 61 61
Fax +41 61 312 40 09
SA 04/0001

21.04.2024 10:00:00_Grenzacherstrasse02_BPS2_Plan001_20240925_BPS2_Plan001.dwg