


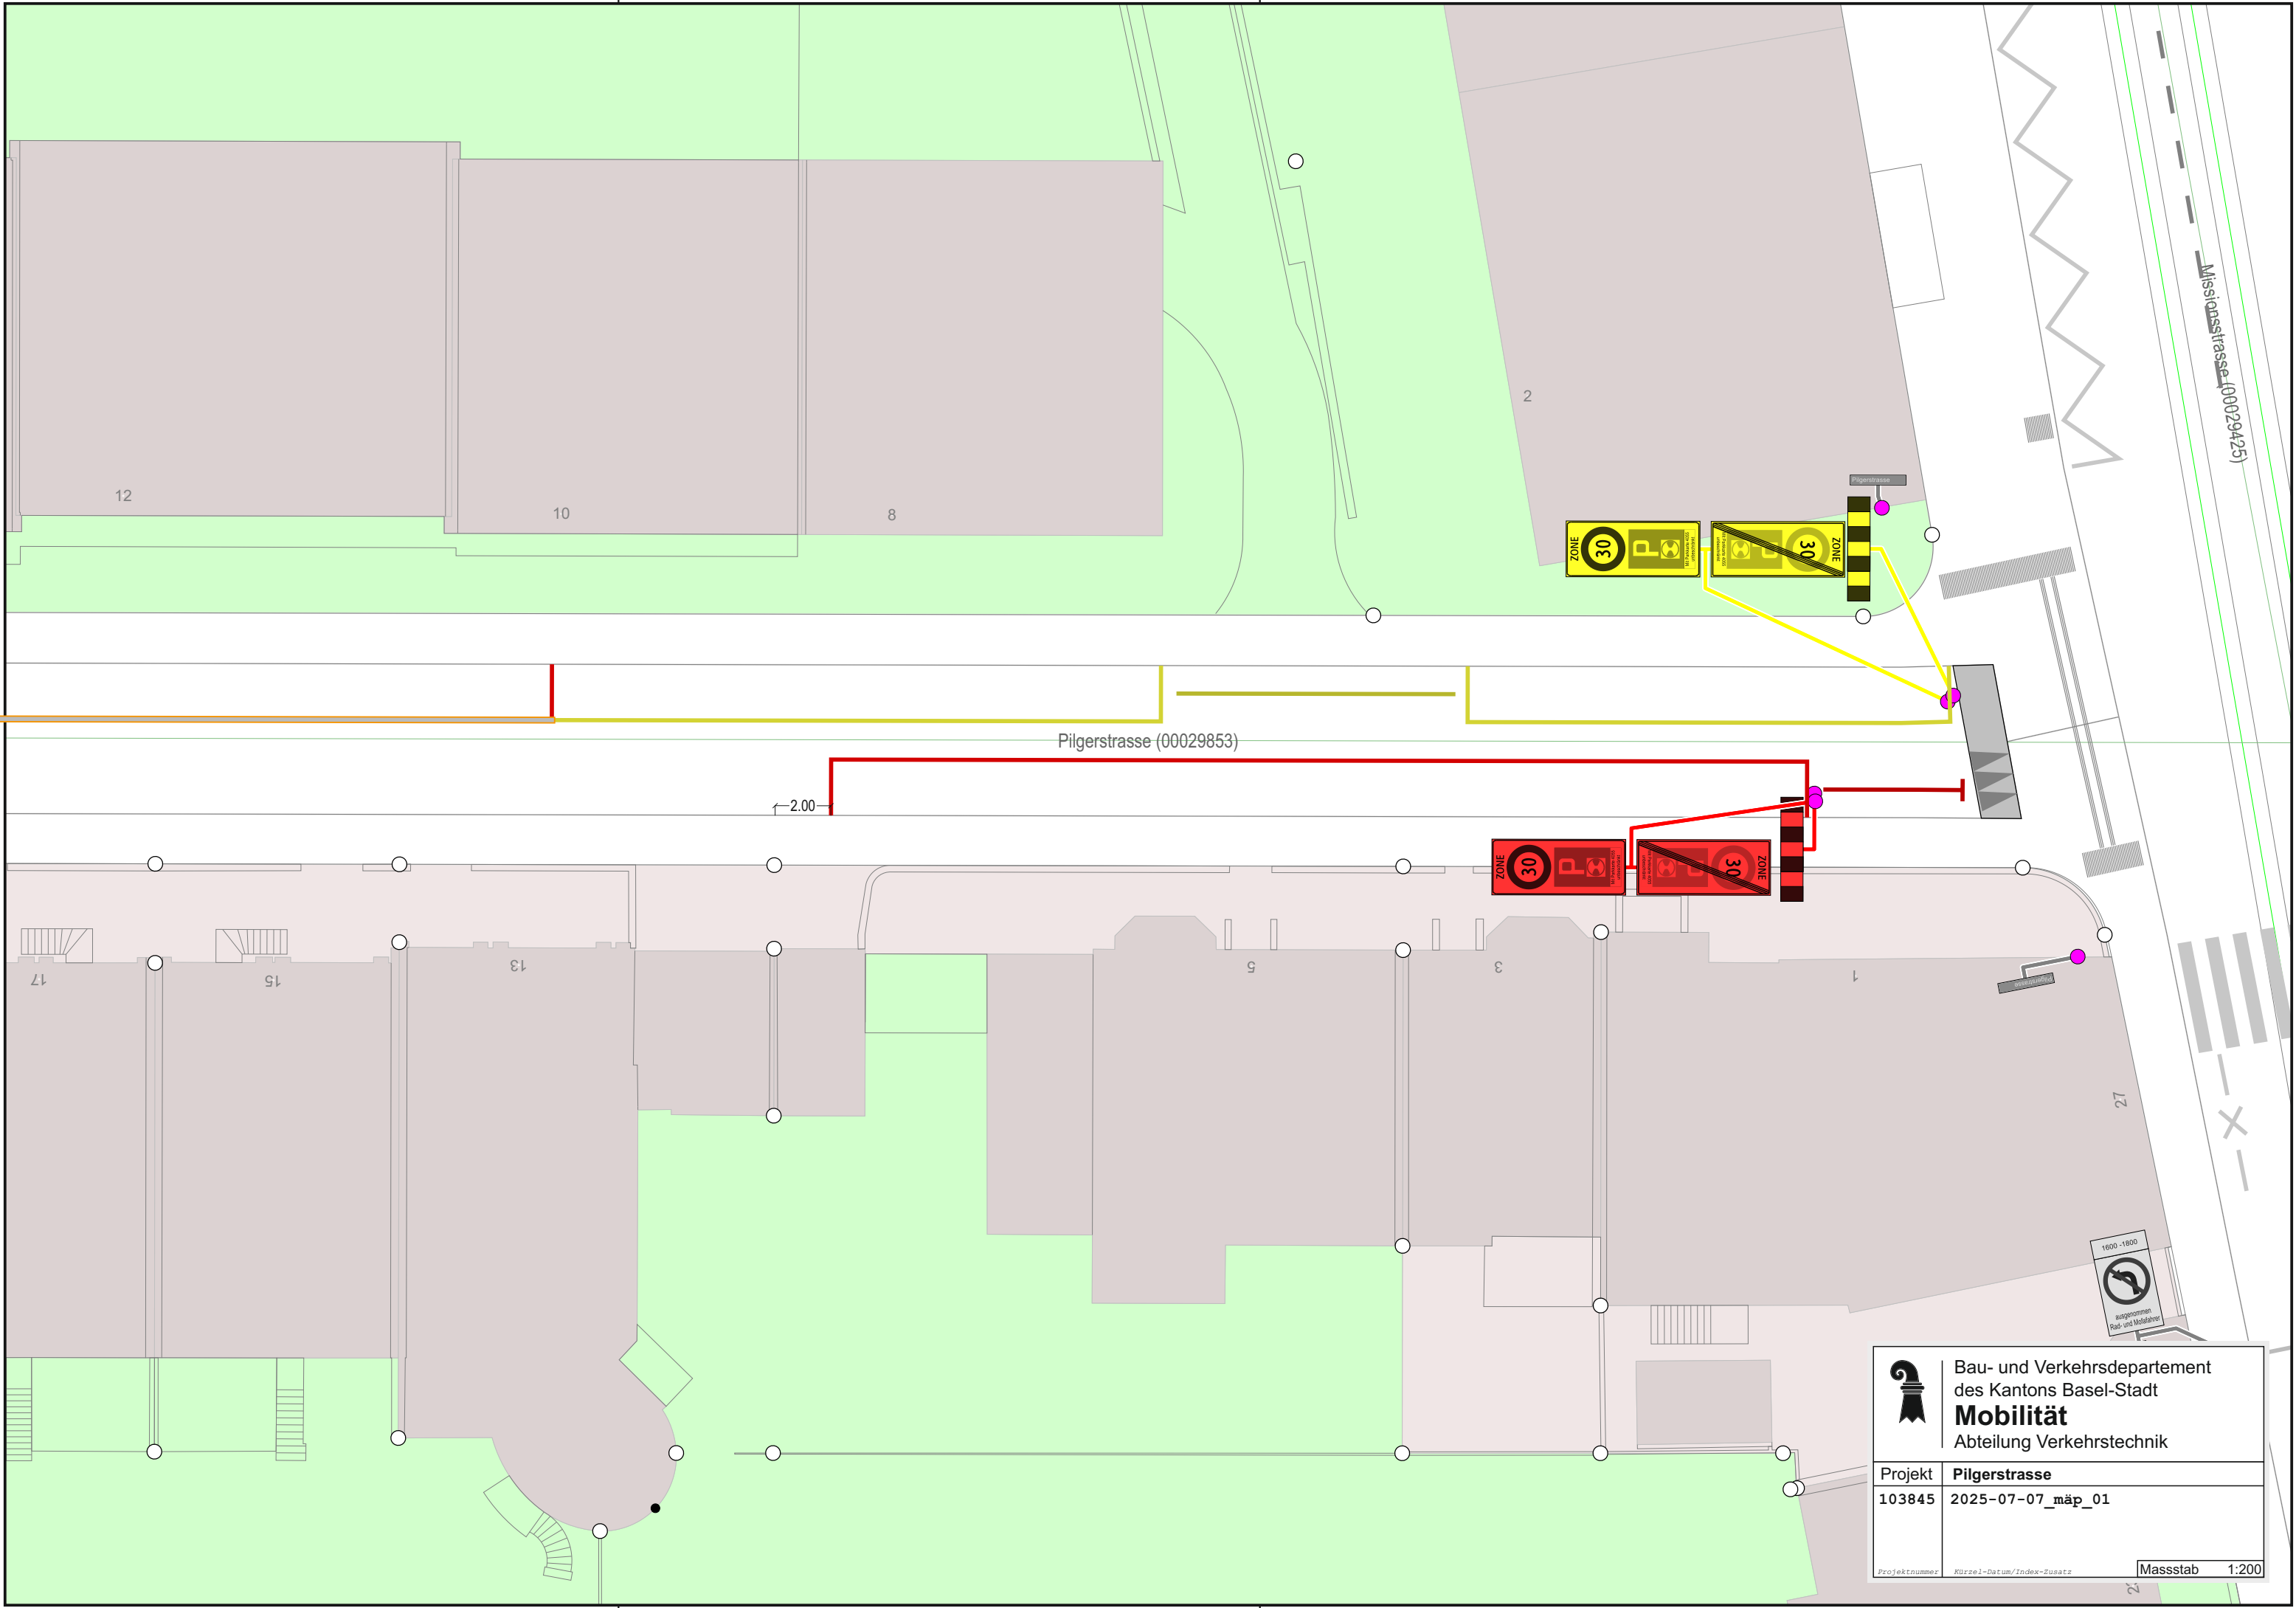



Bau- und Verkehrsdepartement
des Kantons Basel-Stadt

Mobilität

Abteilung Verkehrstechnik

Projekt	Pilgerstrasse		
103845	2025-07-07_mäp_01		
Projektnummer	Kürzel-Datum/Index-Zusatz	Massstab	1:200

