


	Bau- und Verkehrsdepartement des Kantons Basel-Stadt Mobilität Abteilung Verkehrstechnik
Projekt	Dreirodenanlage
103737	2025-05-28_bop_04

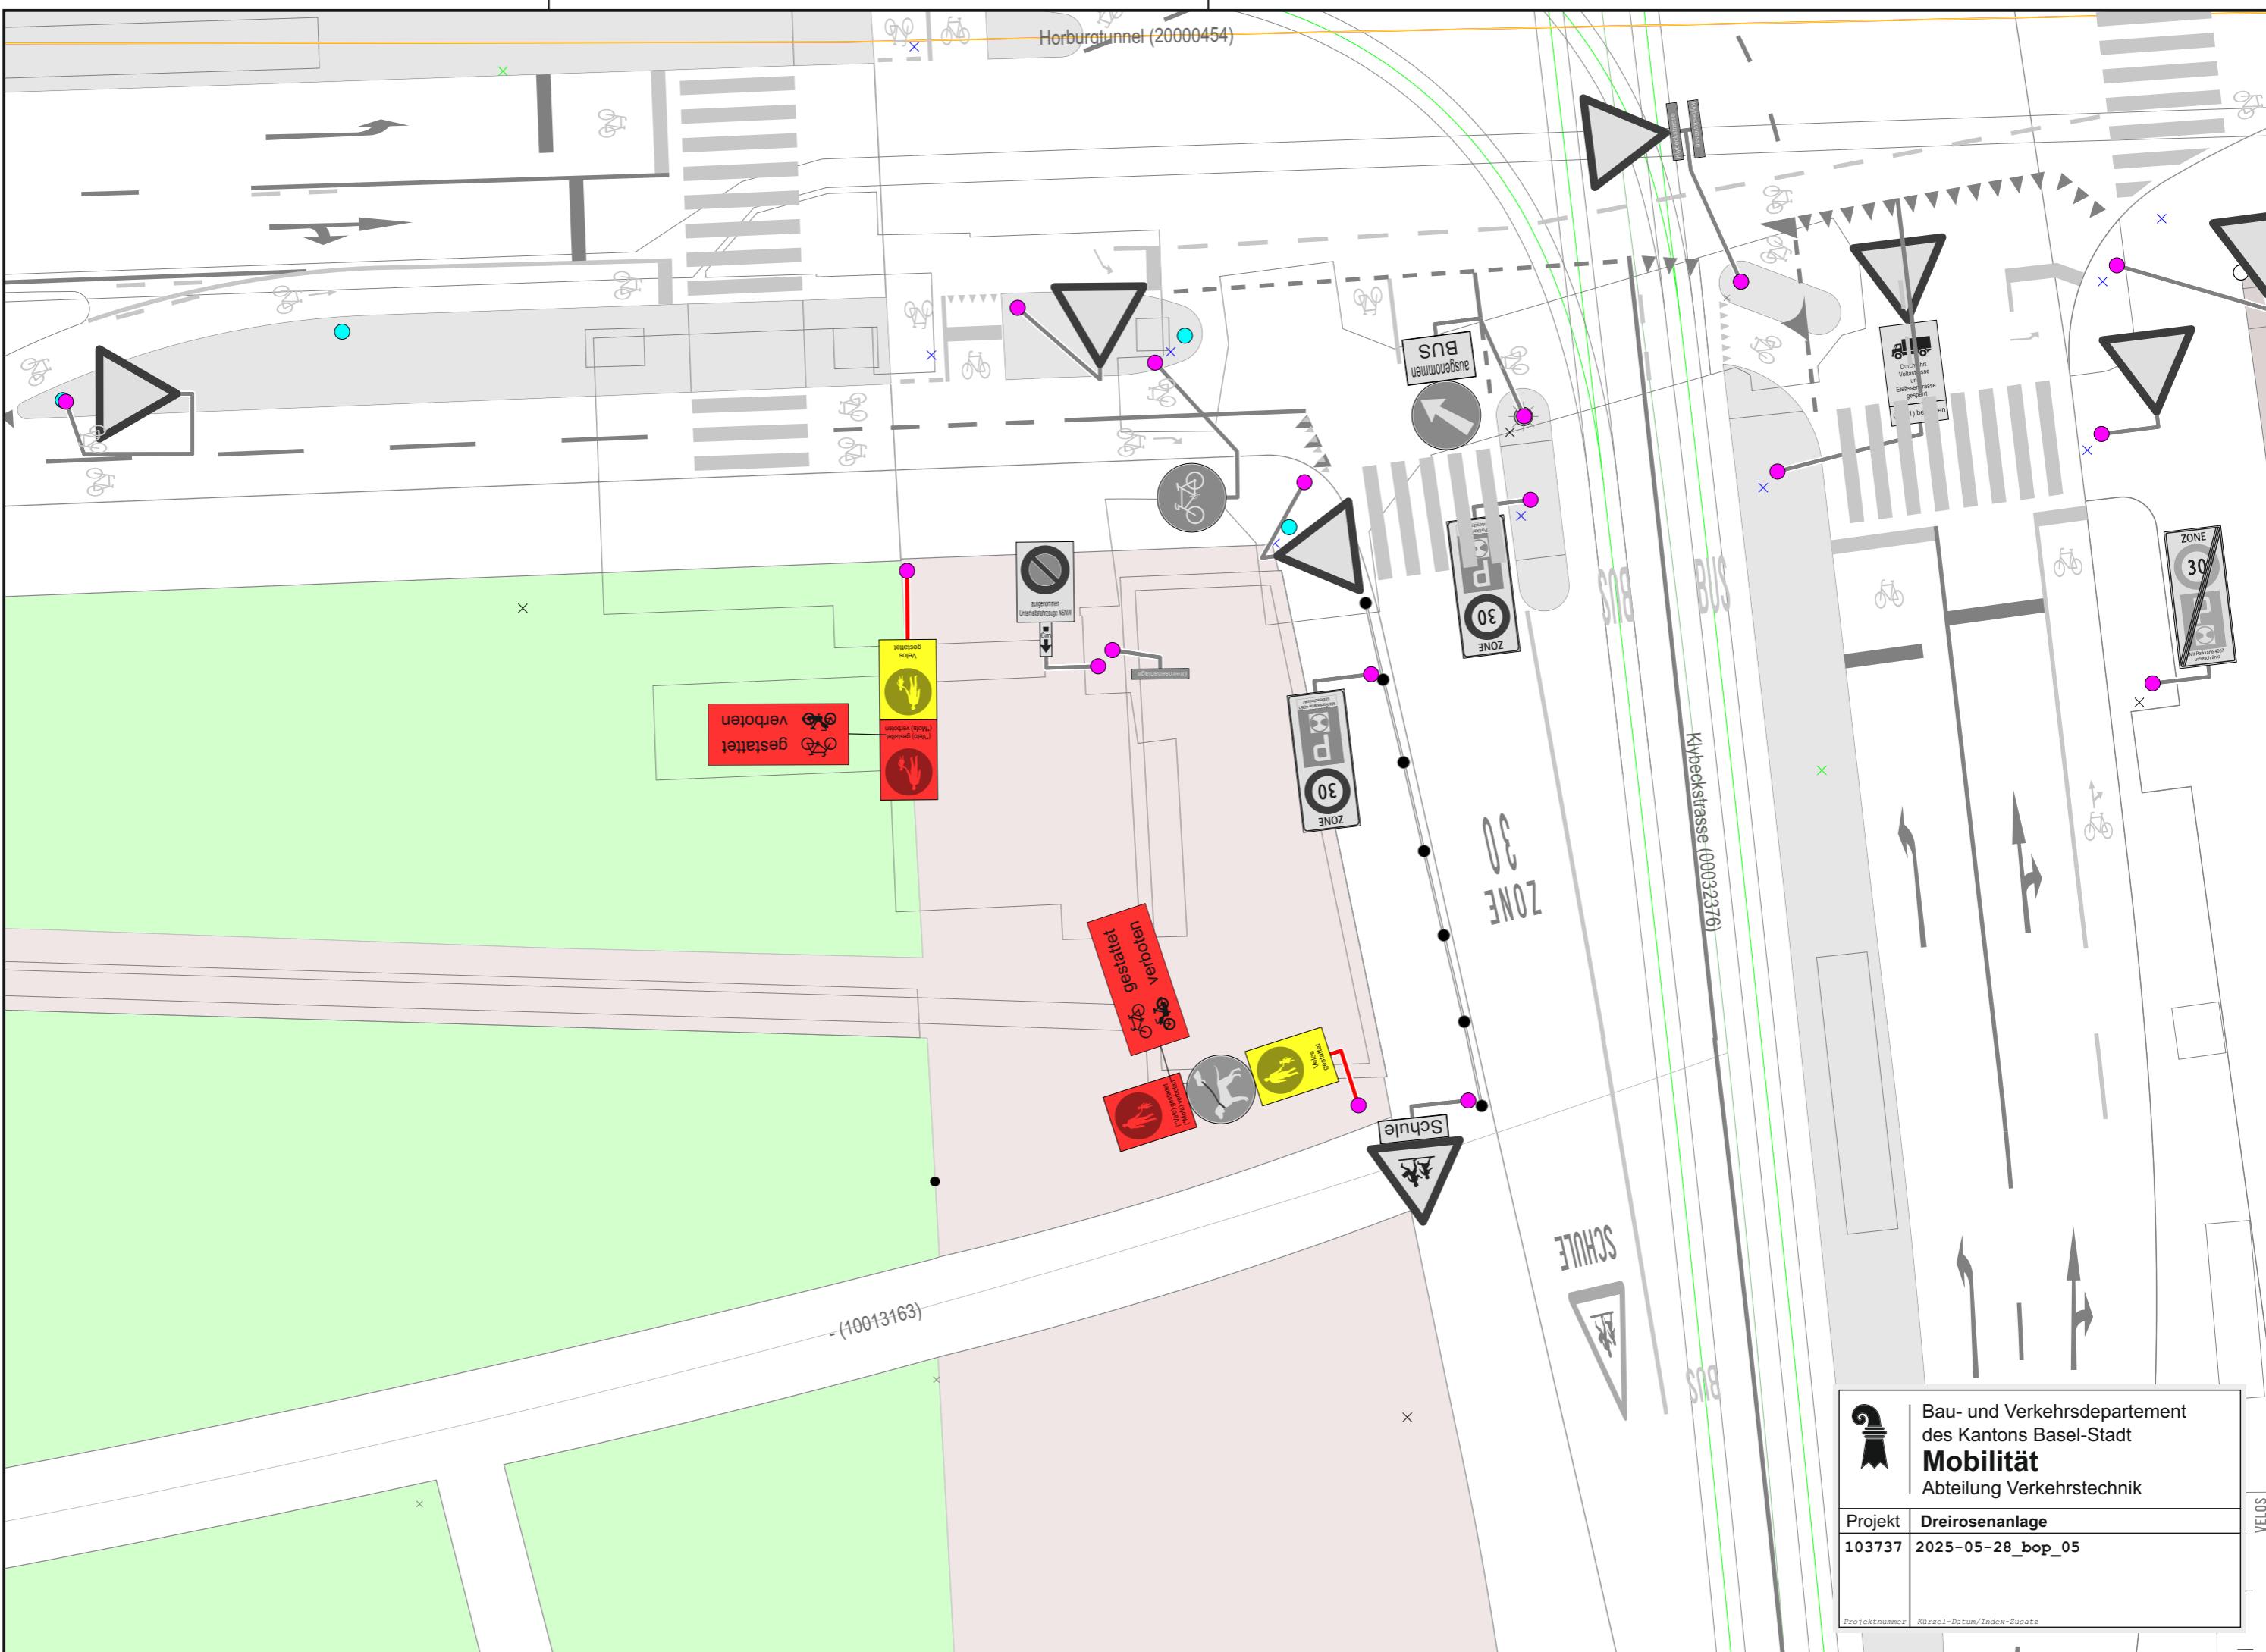

Bau- und Verkehrsdepartement
des Kantons Basel-Stadt
Mobilität
Abteilung Verkehrstechnik

Projekt	Dreiroesanlage
103737	2025-05-28_bop_05

Projektnummer Kürzel-Datum/Index-Zusatz