


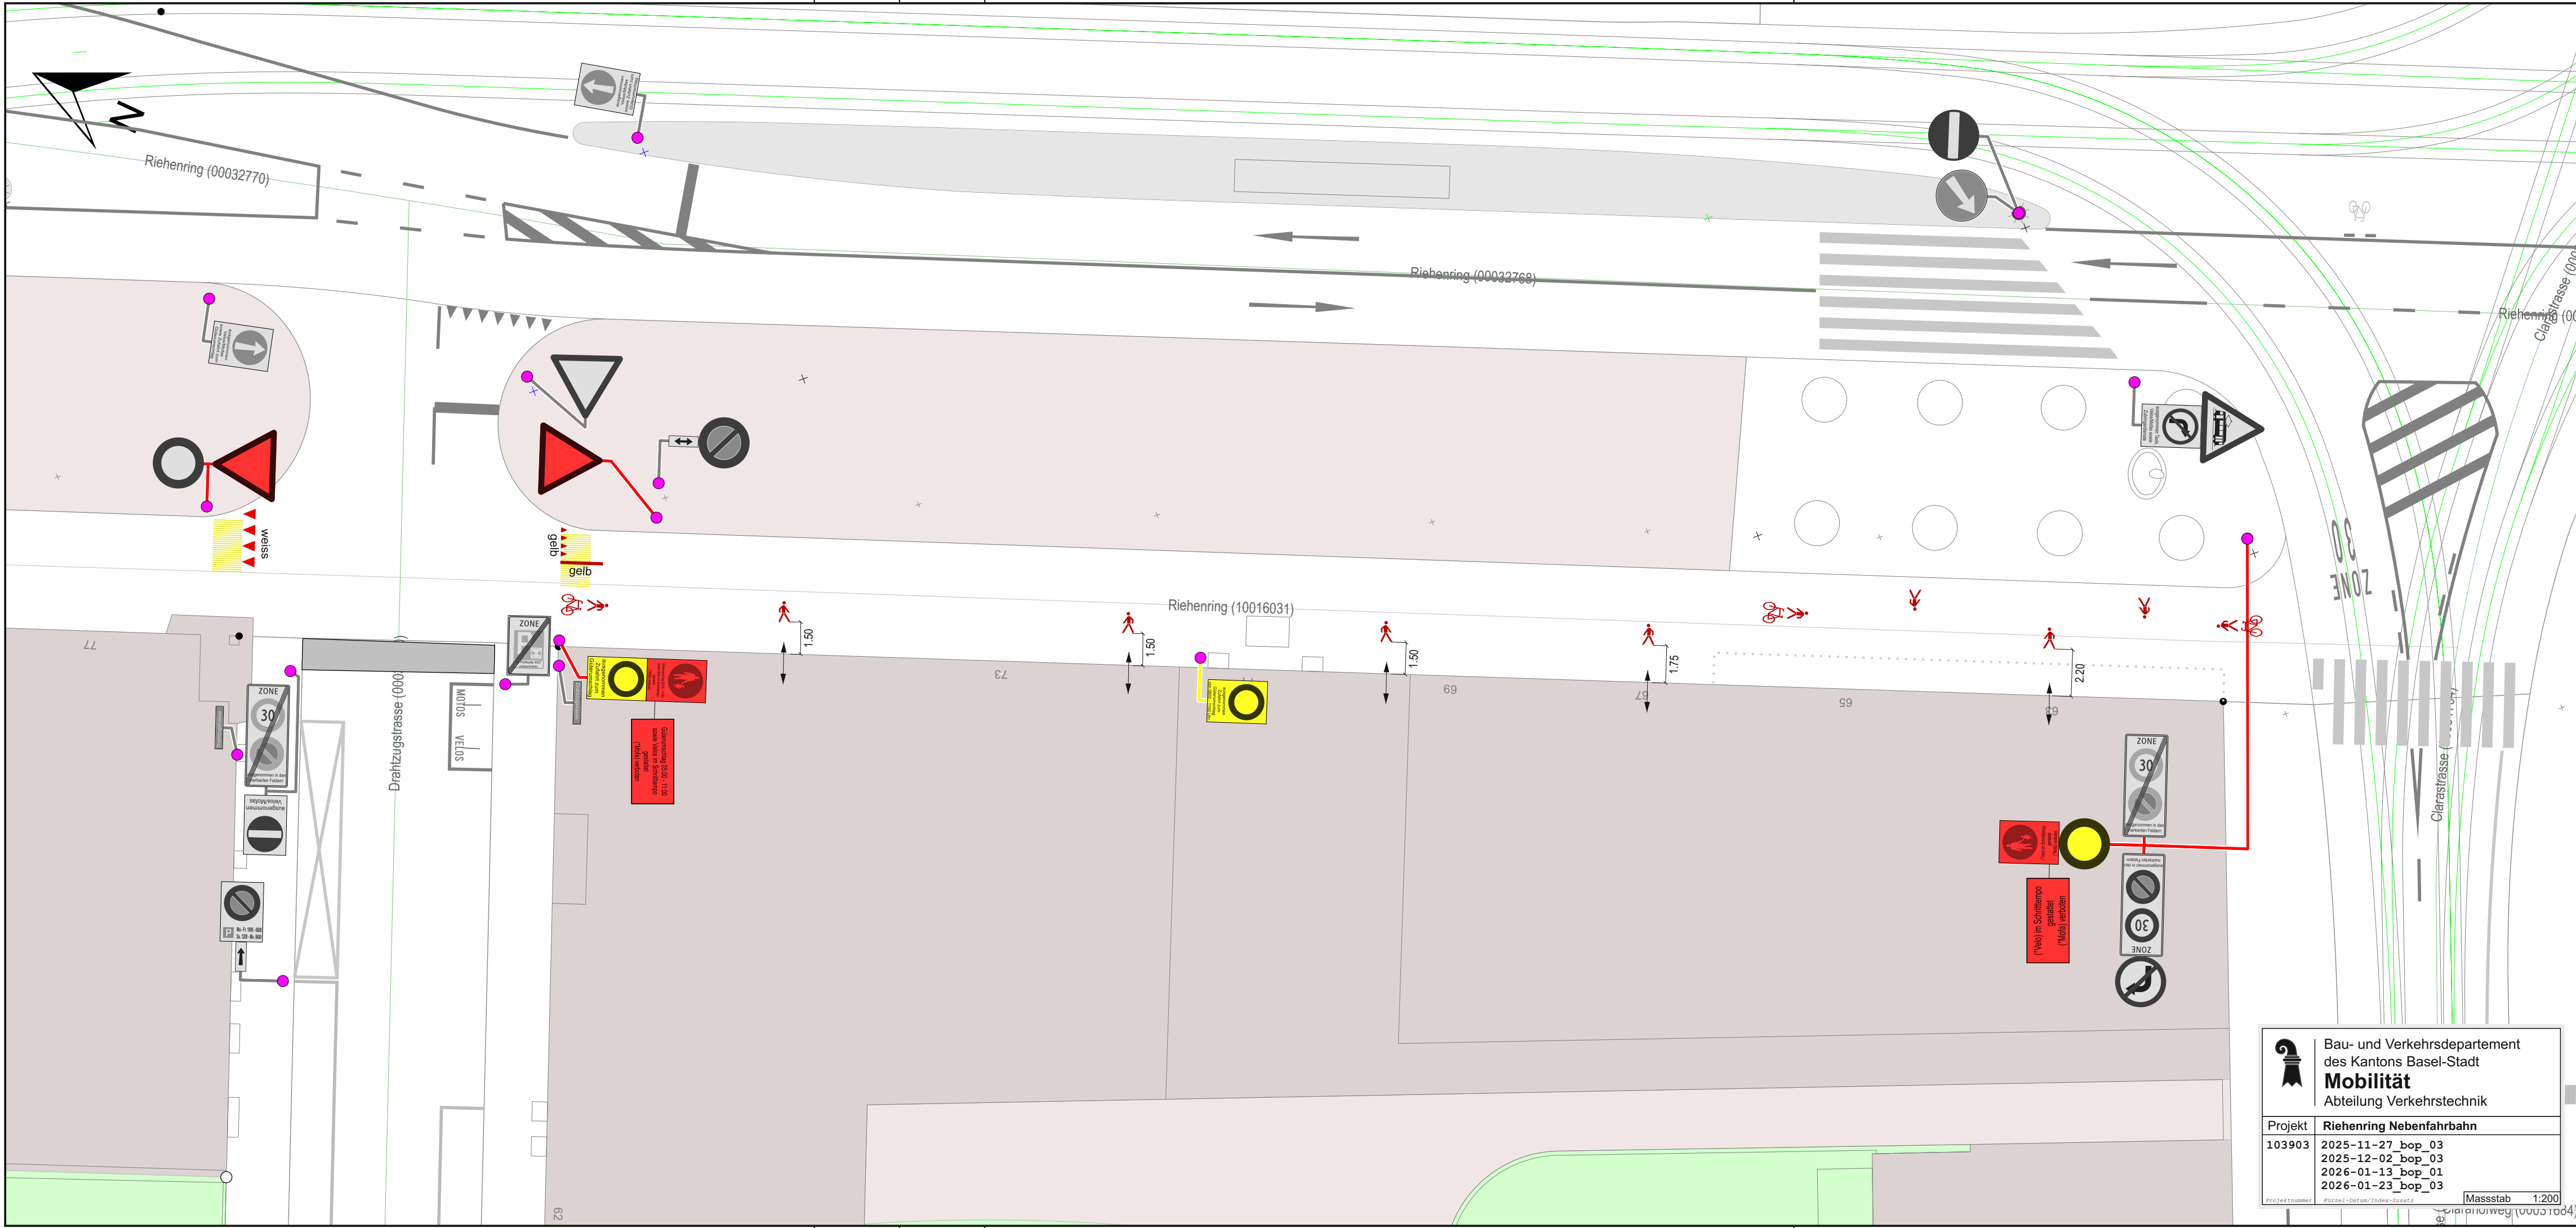



Bau- und Verkehrsdepartement
des Kantons Basel-Stadt
Mobilität
Abteilung Verkehrstechnik

Projekt	Riehenring Nebenfahrbahn
103903	2025-11-27_bop_03 2025-12-02_bop_03 2026-01-13_bop_01 2026-01-23_bop_03
Projektnummer	Kürzel-Datum/Index-Zusatz
	Massstab 1:200

Clarastrasse (000)