
 


Querprofil 1, 1:100

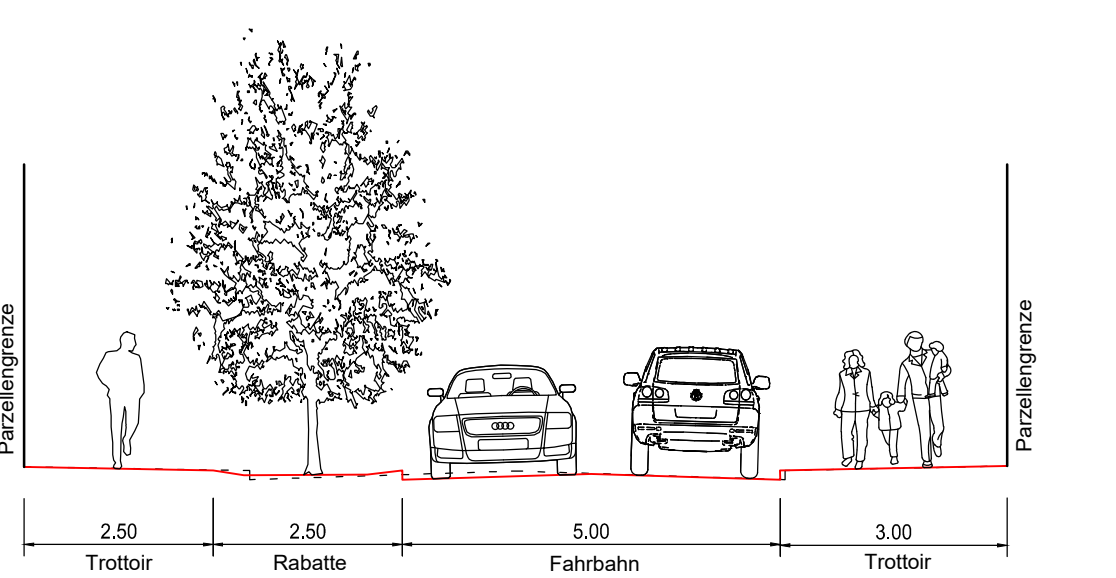

LEGENDE

Fahrbahn

Fahrbahn Anrampung Trottoirüberfahrt (gepflastert *)

Trottoir, Gehbereich

Trottoir, Gehbereich (abgesenkt *)

Grünfläche neu

Grünfläche bestehend *

Rasenfügensteine

Rasenlinear (Ein- und Ausfahrten)

Gebäude, Bauwerke: 'bestehend' *

Randabschluss mit Anschlag

Randabschluss ohne Anschlag

zu entfernende Objekte

Baum neu

Baum bestehend *

* nur orientierender Planinhalt

SEKTION 3

Dazugehörige Pläne: -

Bau- und Verkehrsdepartement des Kantons Basel-Stadt

Tiefbauamt

Infrastruktur

THERWILERSTRASSE

Rotberger- bis Arnold Böcklin-Strasse

Oberflächenneugestaltung

Bauprojekt

Auflageplan

Projektverfasser: Tiefbauamt - Infrastruktur
Dufourstrasse 40/50, Postfach, 4001 Basel

Plangrundlagen	Dateinamen	Erstellungsdatum
Verfasser GVA, Amtliche Vermessung GVA, Leitungskataster	AVBS200 SIA405_LKMap	11.08.2023 11.08.2023

INDEX	Bemerkungen Änderungen
A	
B	
C	
D	

MP oder TS	PROJEKTLEITUNG
Mp 3187	TIEFBAAUAMT BASEL-STADT
Datum	Thomas Winter
30.07.24	061 267 93 21
vs	Gez. PL ext. PL int. TBA-I
tw	
OI	

Format:	189 x 30
Massstab:	1 : 200
Plan Nr.:	1688-12

© ITB/InfraOS_ProjektThewilerstrasse_Produktions_MP_318711_CAD/InfraThewilerstrasse_Produktions_MP_3187.dwg