



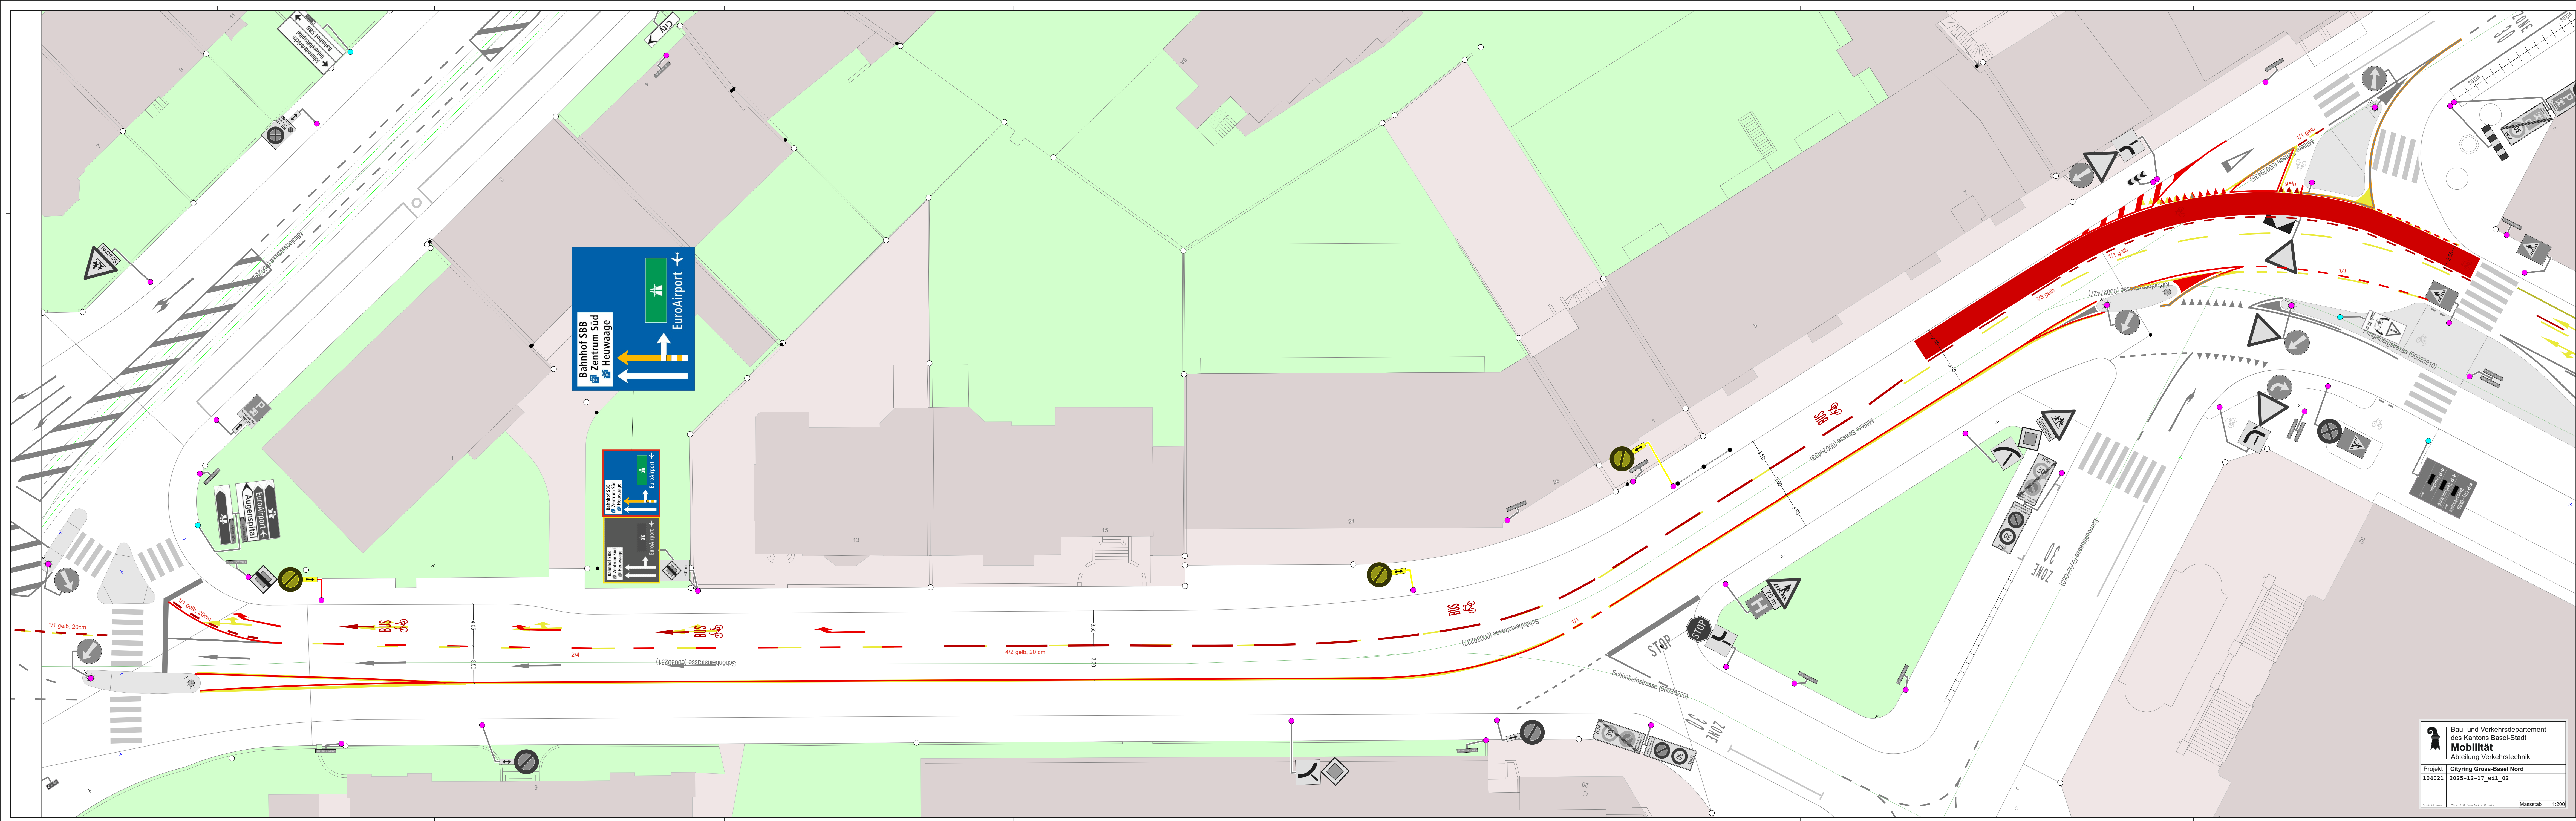

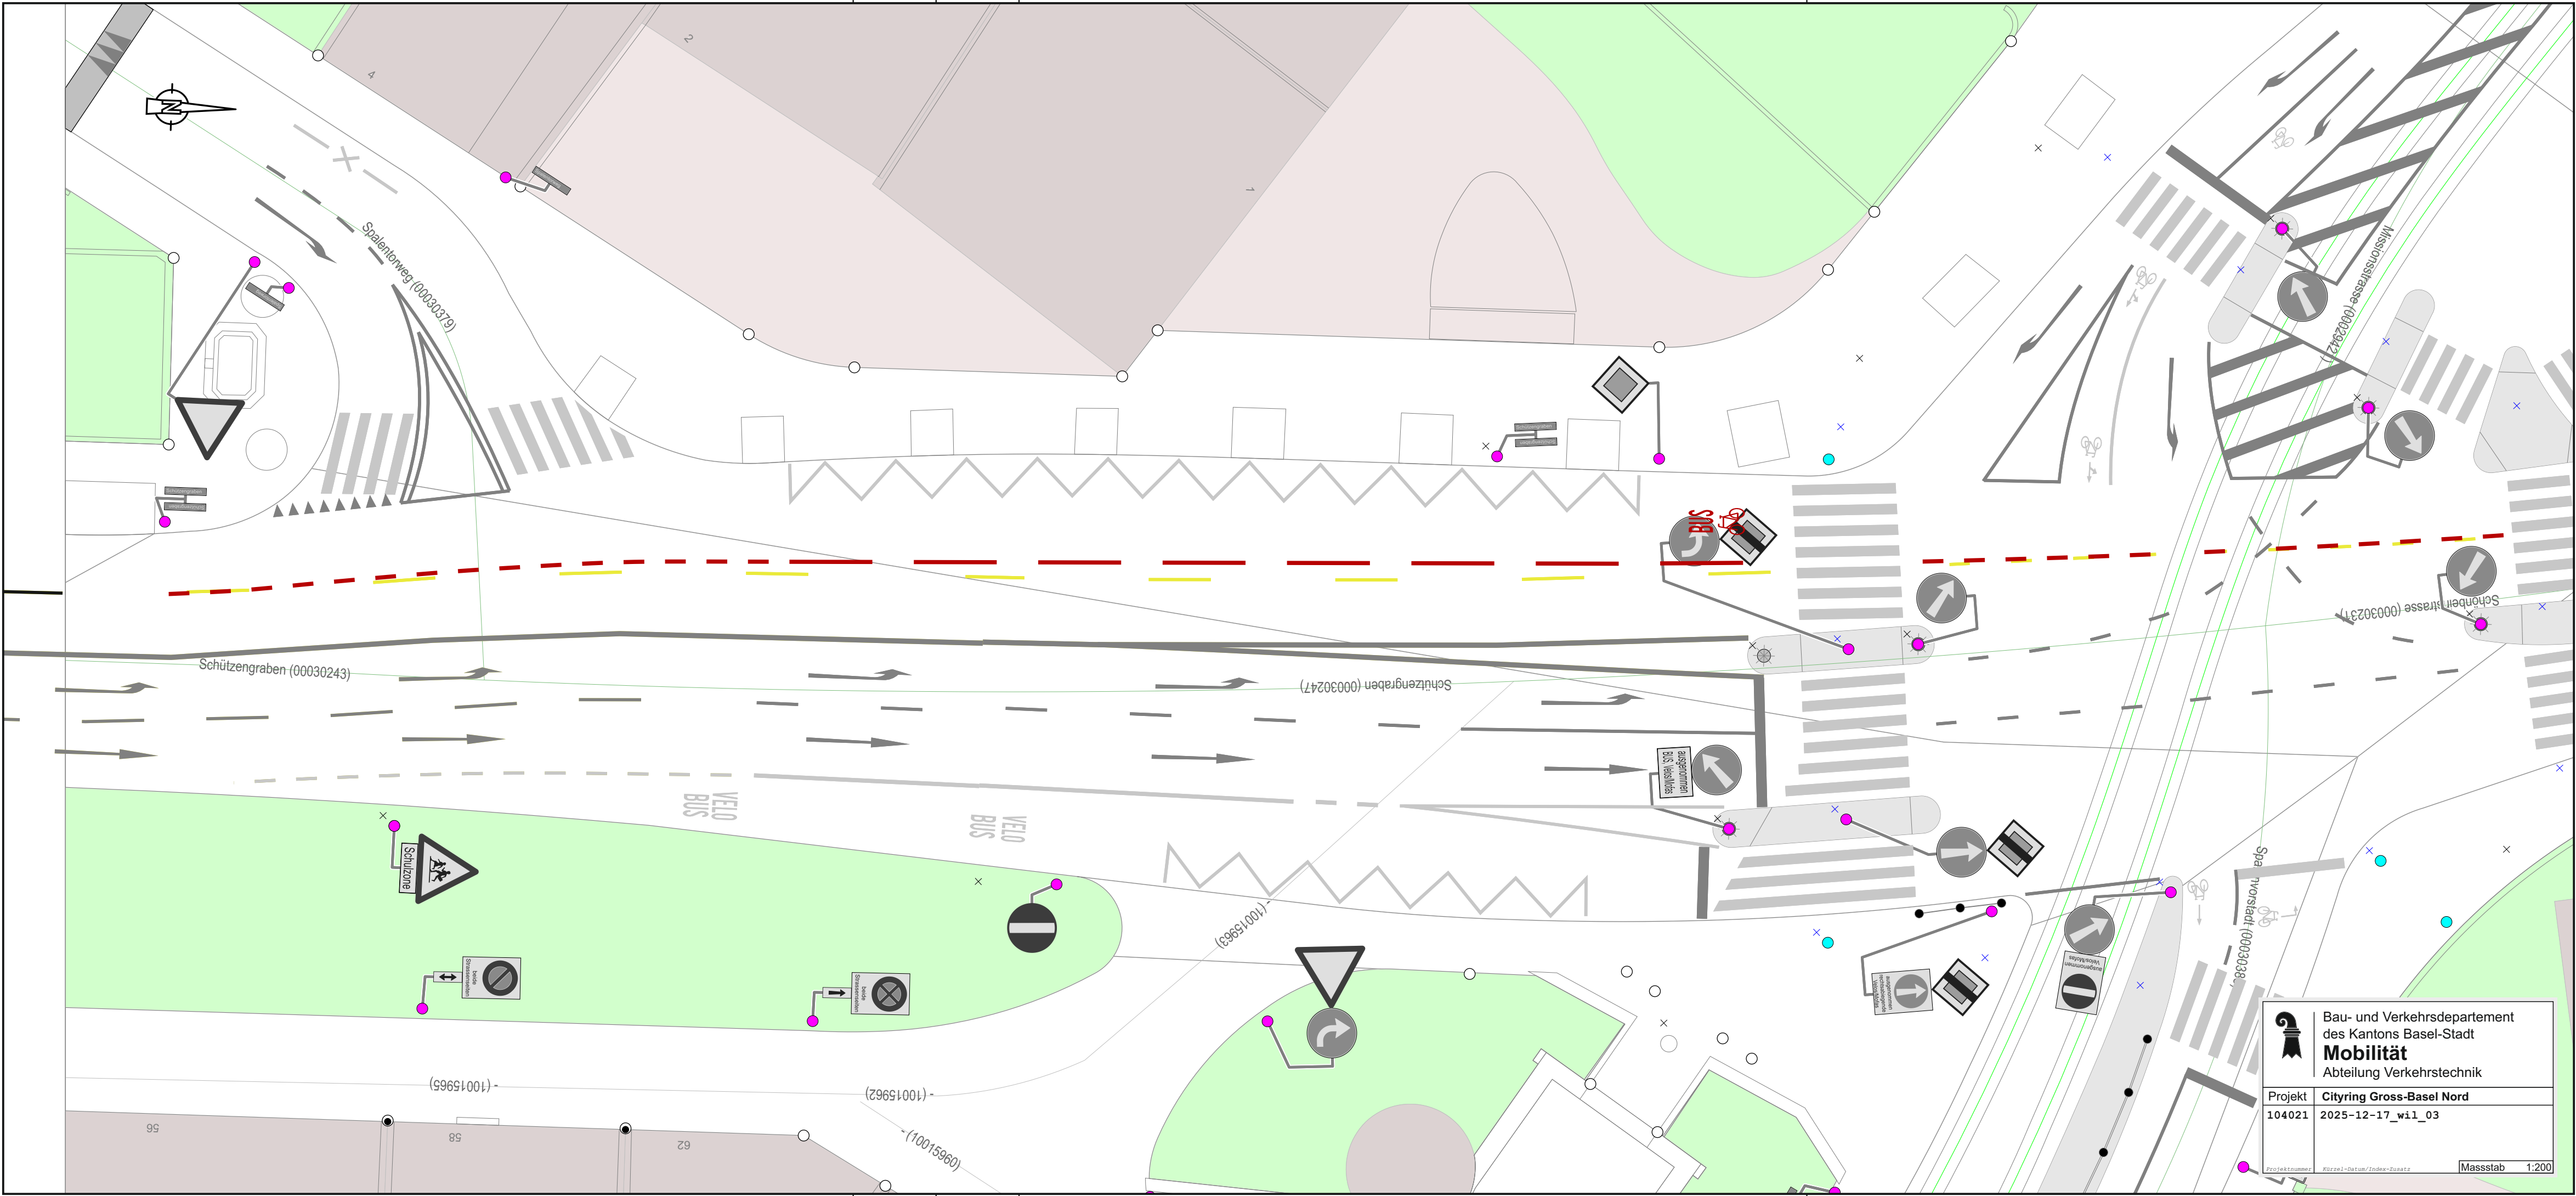



Bau- und Verkehrsdepartement
des Kantons Basel-Stadt

Mobilität

Abteilung Verkehrstechnik

Projekt	Cityring Gross-Basel Nord
104021	2025-12-17_wil_03

Projektnummer

Kürzel-Datum/Index-Zusatz

Massstab 1:200