



207 AUSSTATTUNG



207.01 PFLANZGEFÄSS

STANDARDS DER STADTGÄRTNEREI; HEFT 200 PROJEKTIERUNG UND BAU


WEITERFÜHRENDE INFORMATIONEN:

IHRE ANSPRECHPARTNERIN:


Mareike Holluba
Tel: 061 377 89 87

Stadtgärtnerei Basel
Logistik
Unterbrüglingen 3a
4052 Basel

PFLANZGEFÄSSE
KLEINER TOPF, MODELL TELLPLATZ

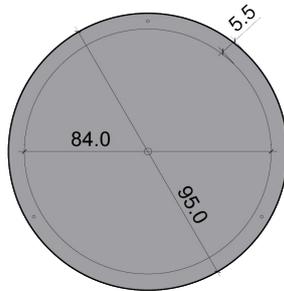

Topf, Aufsicht

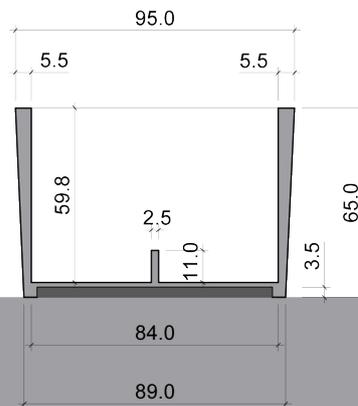

Topf, Schnittansicht

Chromstahl 2mm
Farbe Anthrazit (gespritz)



Sockel, Ansicht



Sockel, Schnittansicht

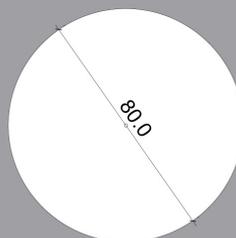


Abb. 207.01a Kleiner Topf



207 AUSSTATTUNG



207.01 PFLANZGEFÄSS

STANDARDS DER STADTGÄRTNEREI; HEFT 200 PROJEKTIERUNG UND BAU

GROSSER TOPF, MODELL CENTRALBAHNPLATZ

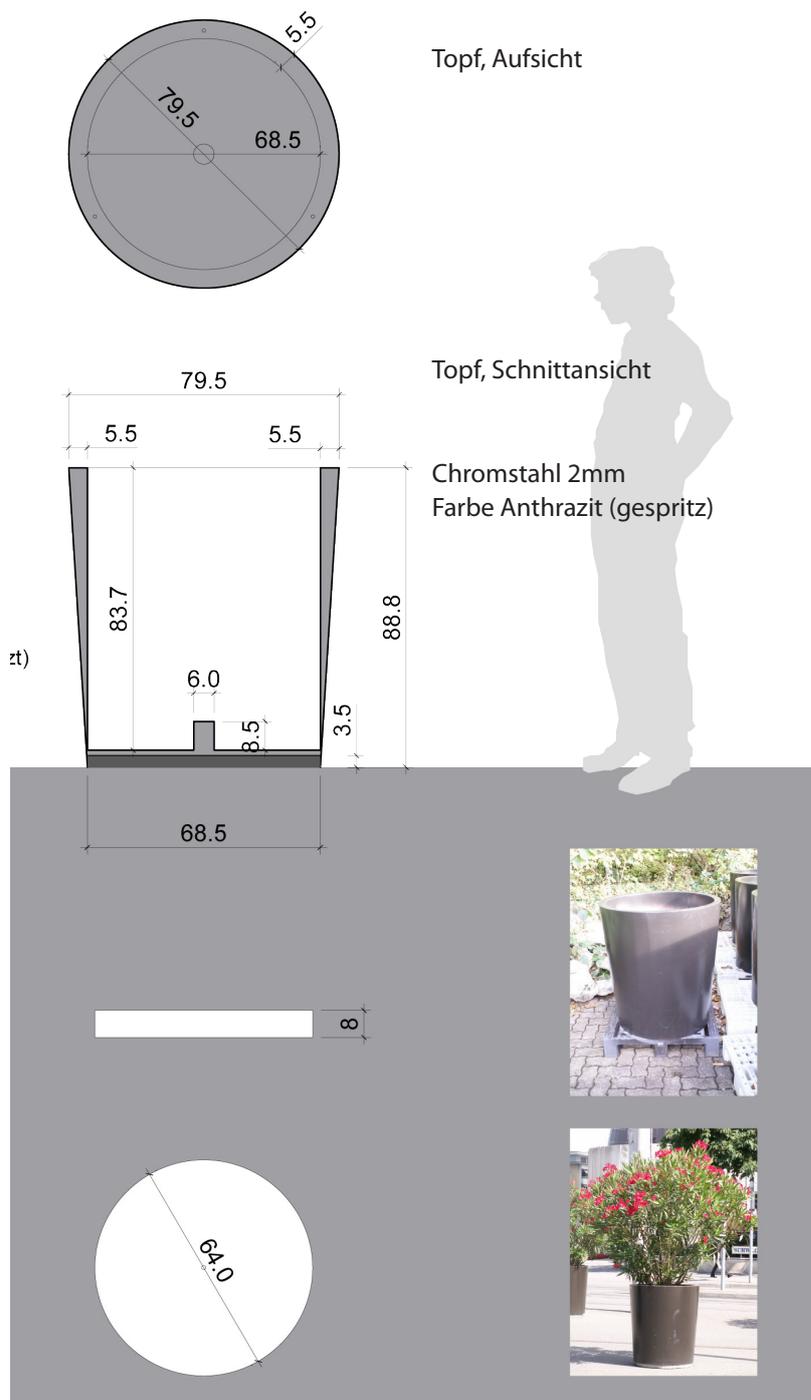


Abb. 207.01b Grosser Topf