


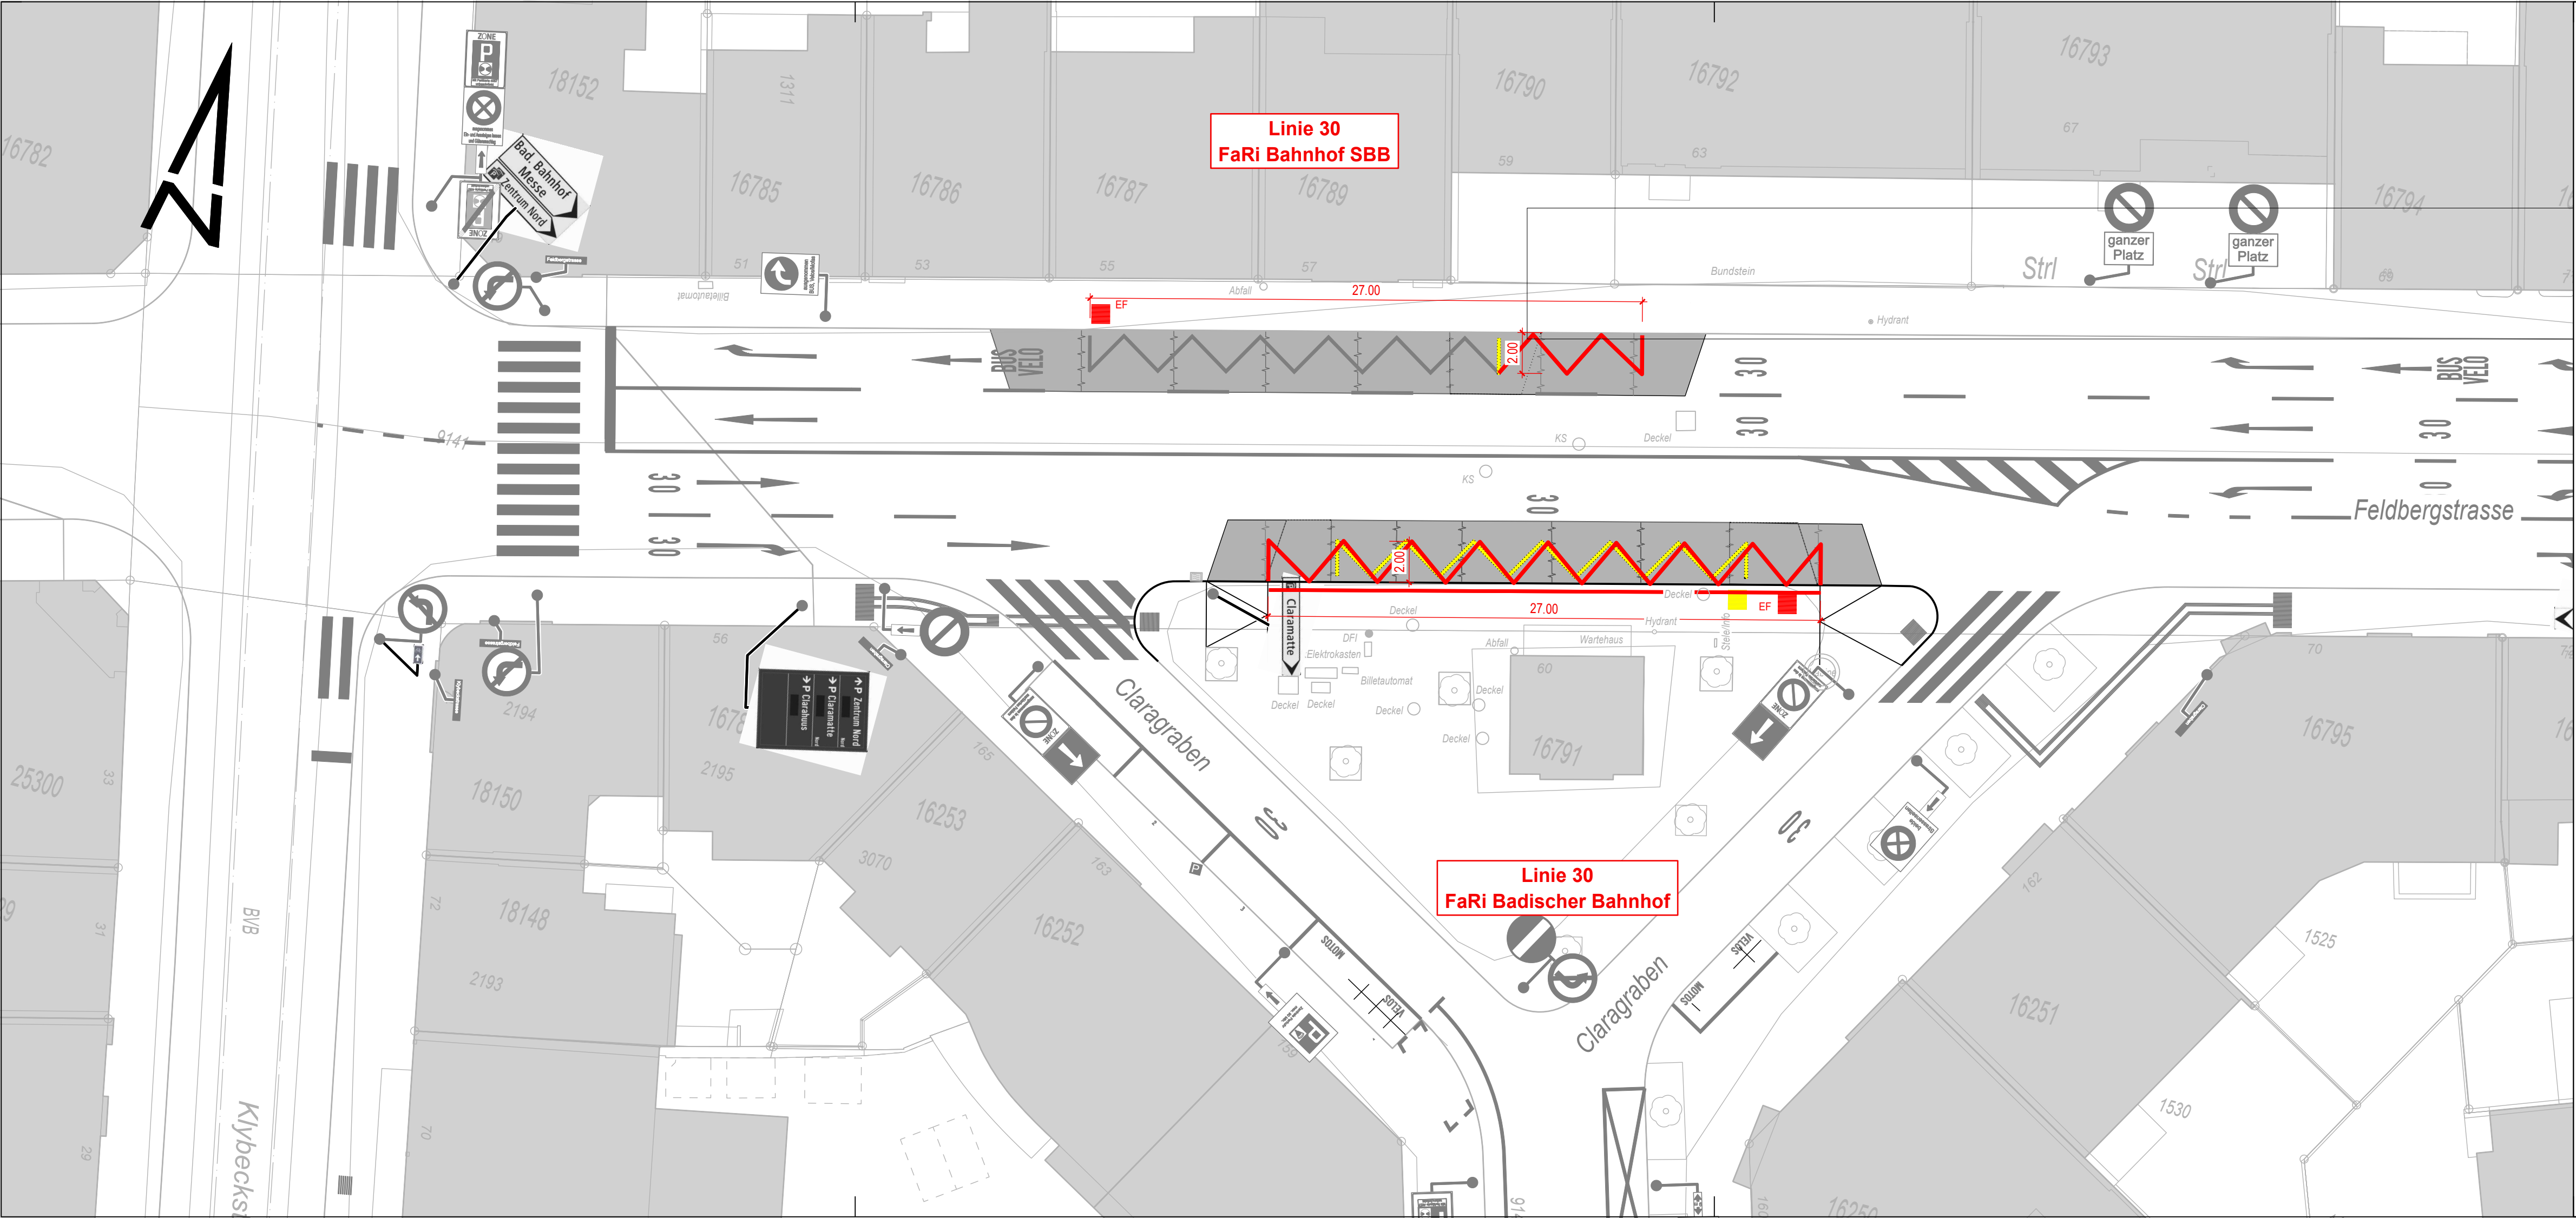


LEGENDE

Markierungen, Signale und Wegweiser

IST-Zustand	Zu Entfernendes	Projektiertes

Index	Bemerkungen	Änderungen
AB		
AC		
AD		
AE		

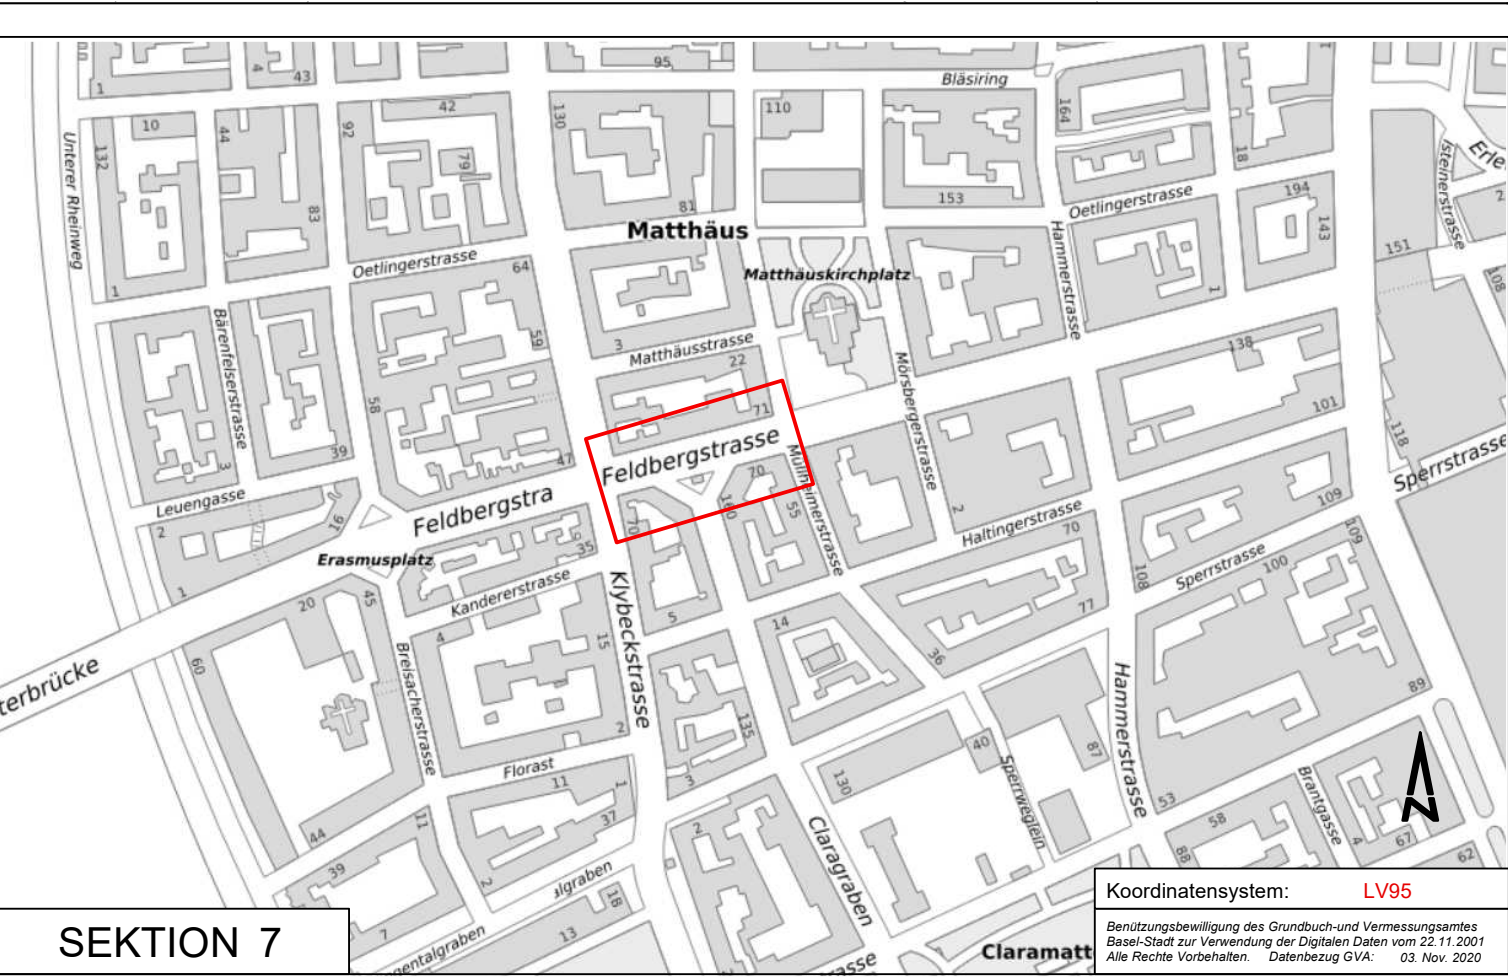

Dazugehörige Pläne: 703383.048-261 Situation
703383.048-262 Koordinierter Werkleitungsplan
703383.048-265 Schleppkurvenplan

KANTON BASEL-STADT
BAU- UND VERKEHRSDEPARTEMENT / TIEFBAUAMT

BASLER VERKEHRS-BETRIEBE

MP 3619		MP oder TS		PROJEKTLEITUNG	
Haltstellen E-DGB Linie 30		MP 3619		TIEFBAUAMT BASEL-STADT	
HAST Feldbergstrasse		Datum		Javier Oliva	
Bauprojekt		Gez.		+41 61 267 60 24	
Signalisation- und Markierungsplan		06.05.2026		mik pri AR OI	
Signalisation- und Markierungsplan		A			
		B			
		C			
		D			
		E			
Format:		105x30			
Massstab:		1 : 200			
Nr. 703383.048-263					