


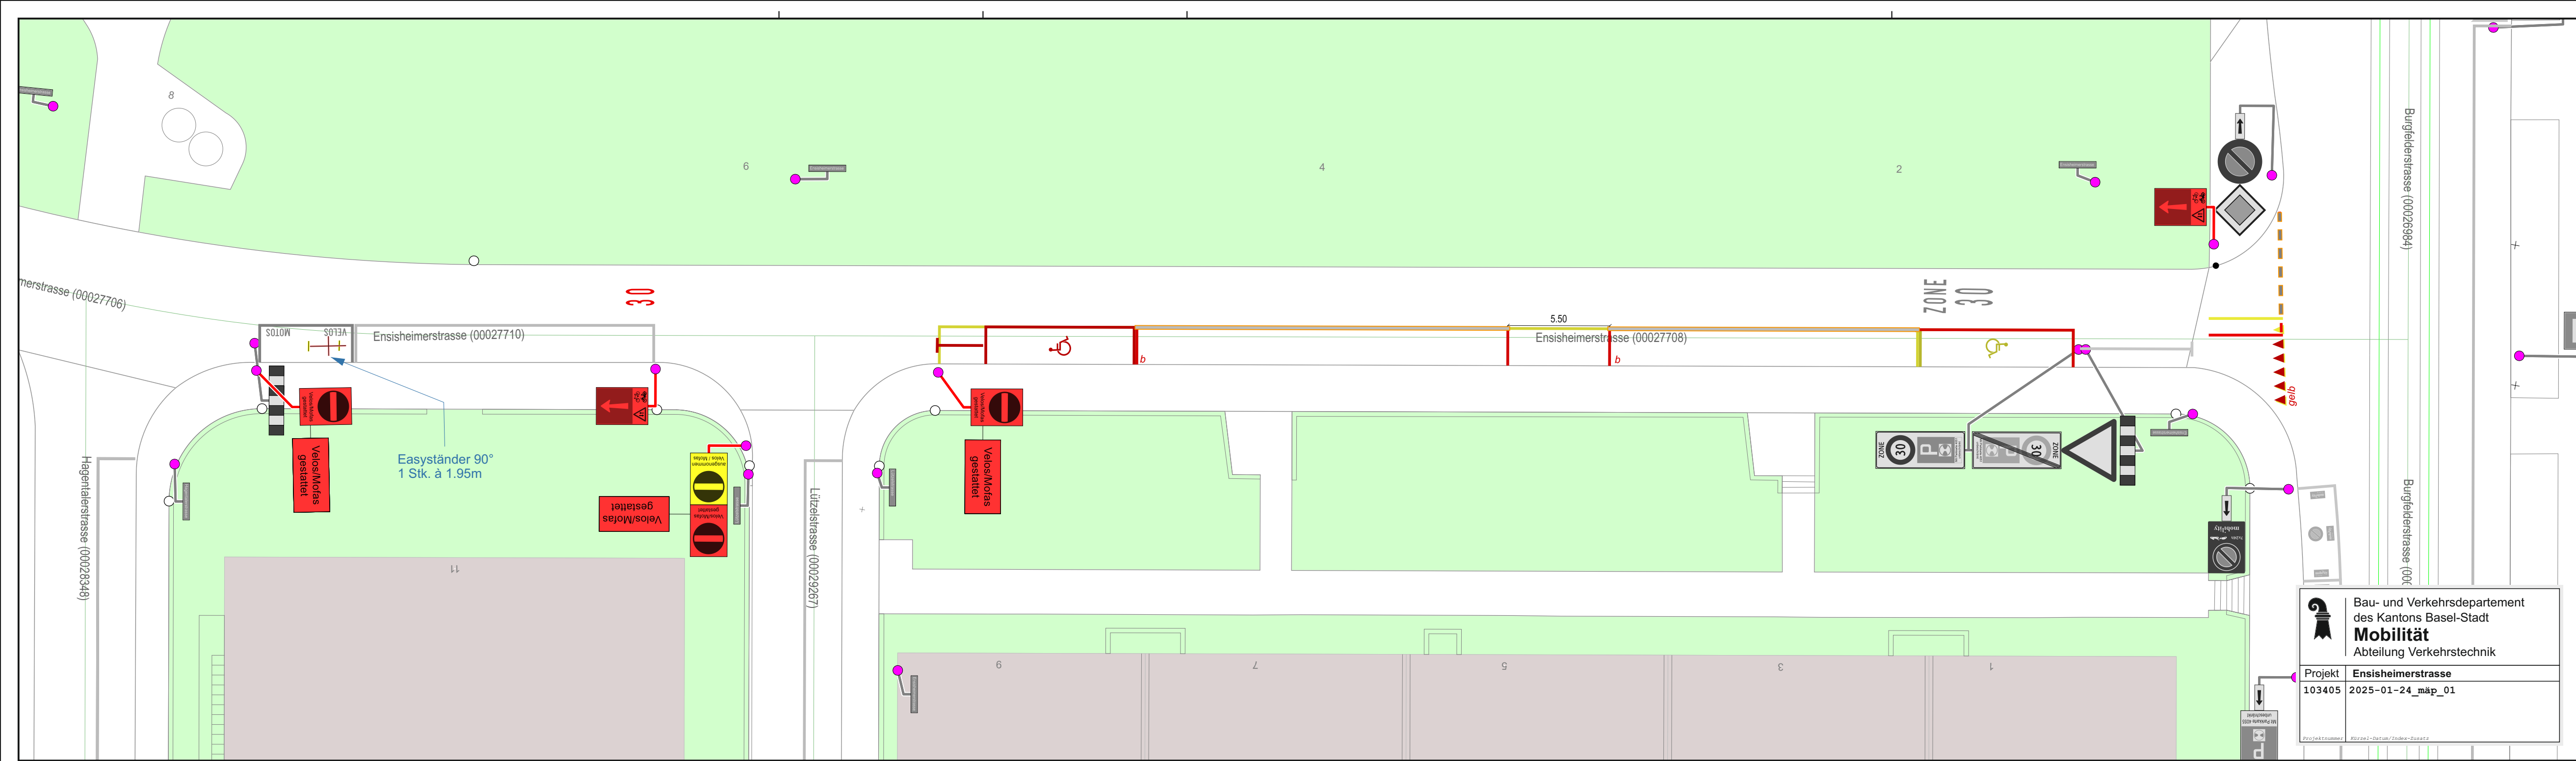



Bau- und Verkehrsdepartement
des Kantons Basel-Stadt

Mobilität

Abteilung Verkehrstechnik

Projekt	Ensisheimerstrasse
103405	2024-12-02_mäp_01

Projektnummer

Kürzel-Datum/Index-Zusatz

