


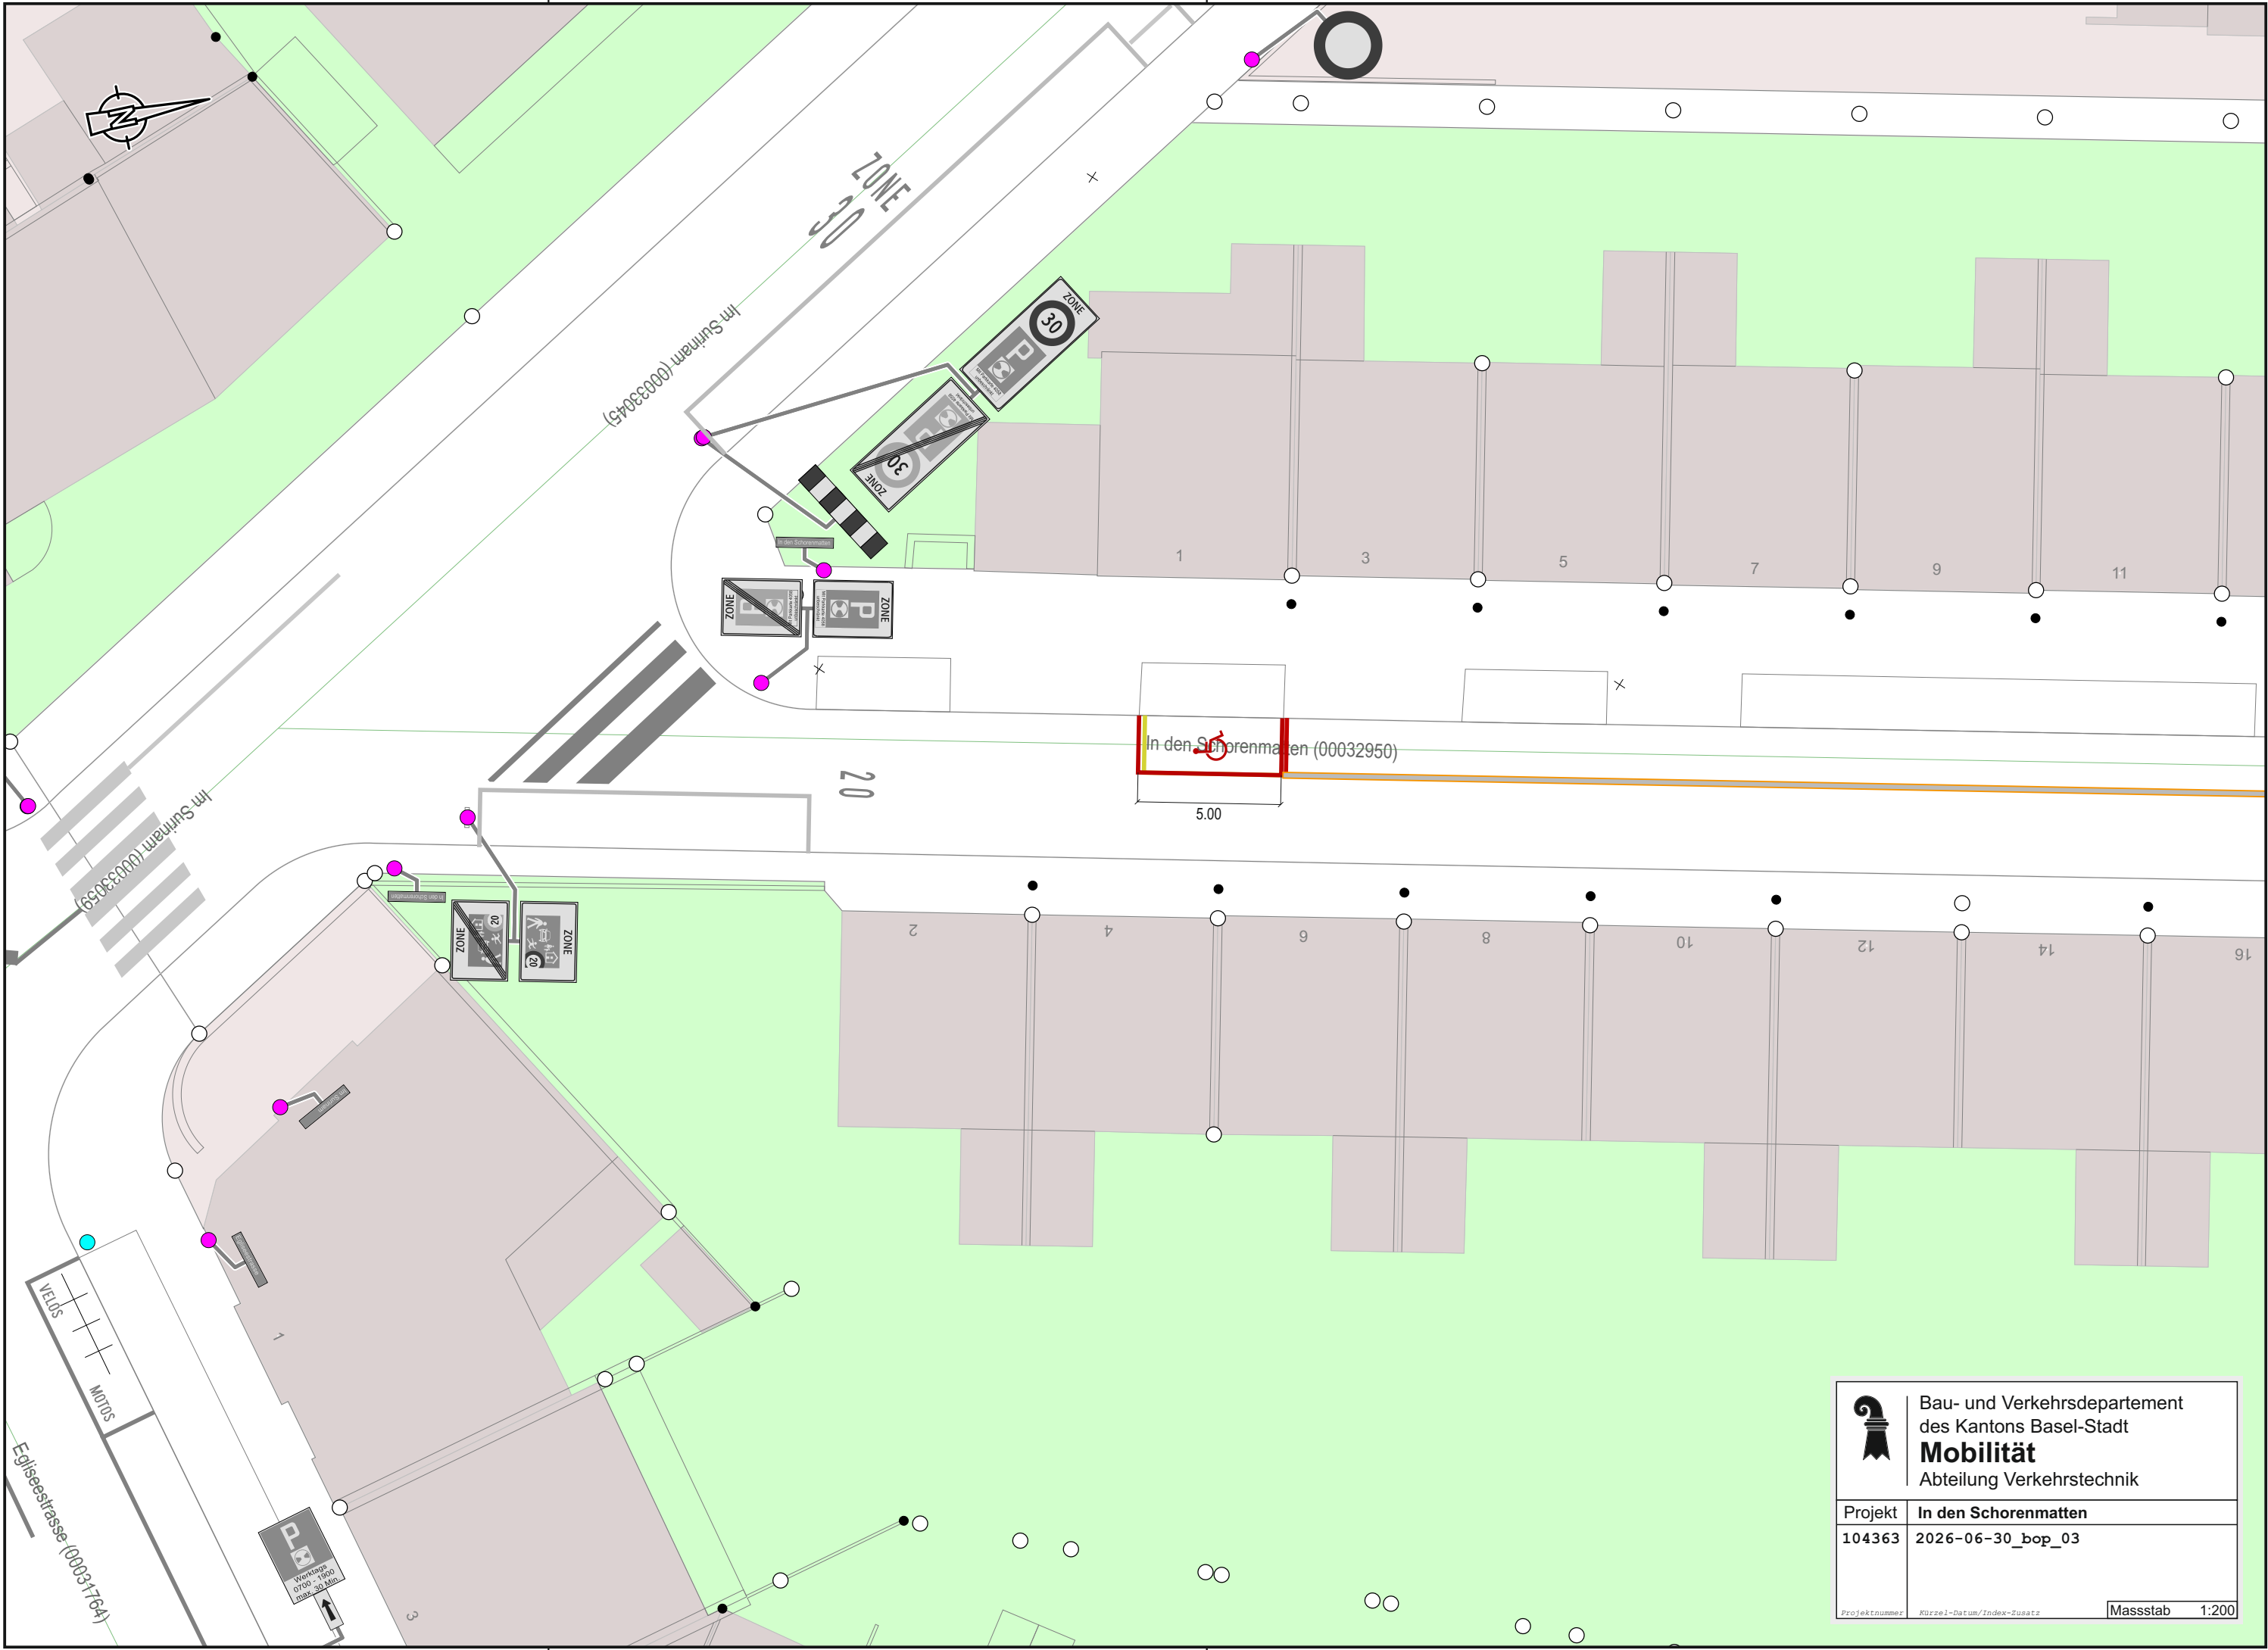

Bau- und Verkehrsdepartement
des Kantons Basel-Stadt
Mobilität
Abteilung Verkehrstechnik

Projekt	In den Schorenmaten
104363	2026-06-30_bop_03
Projektnummer	Kürzel-Datum/Index-Zusatz
Massstab	1:200