


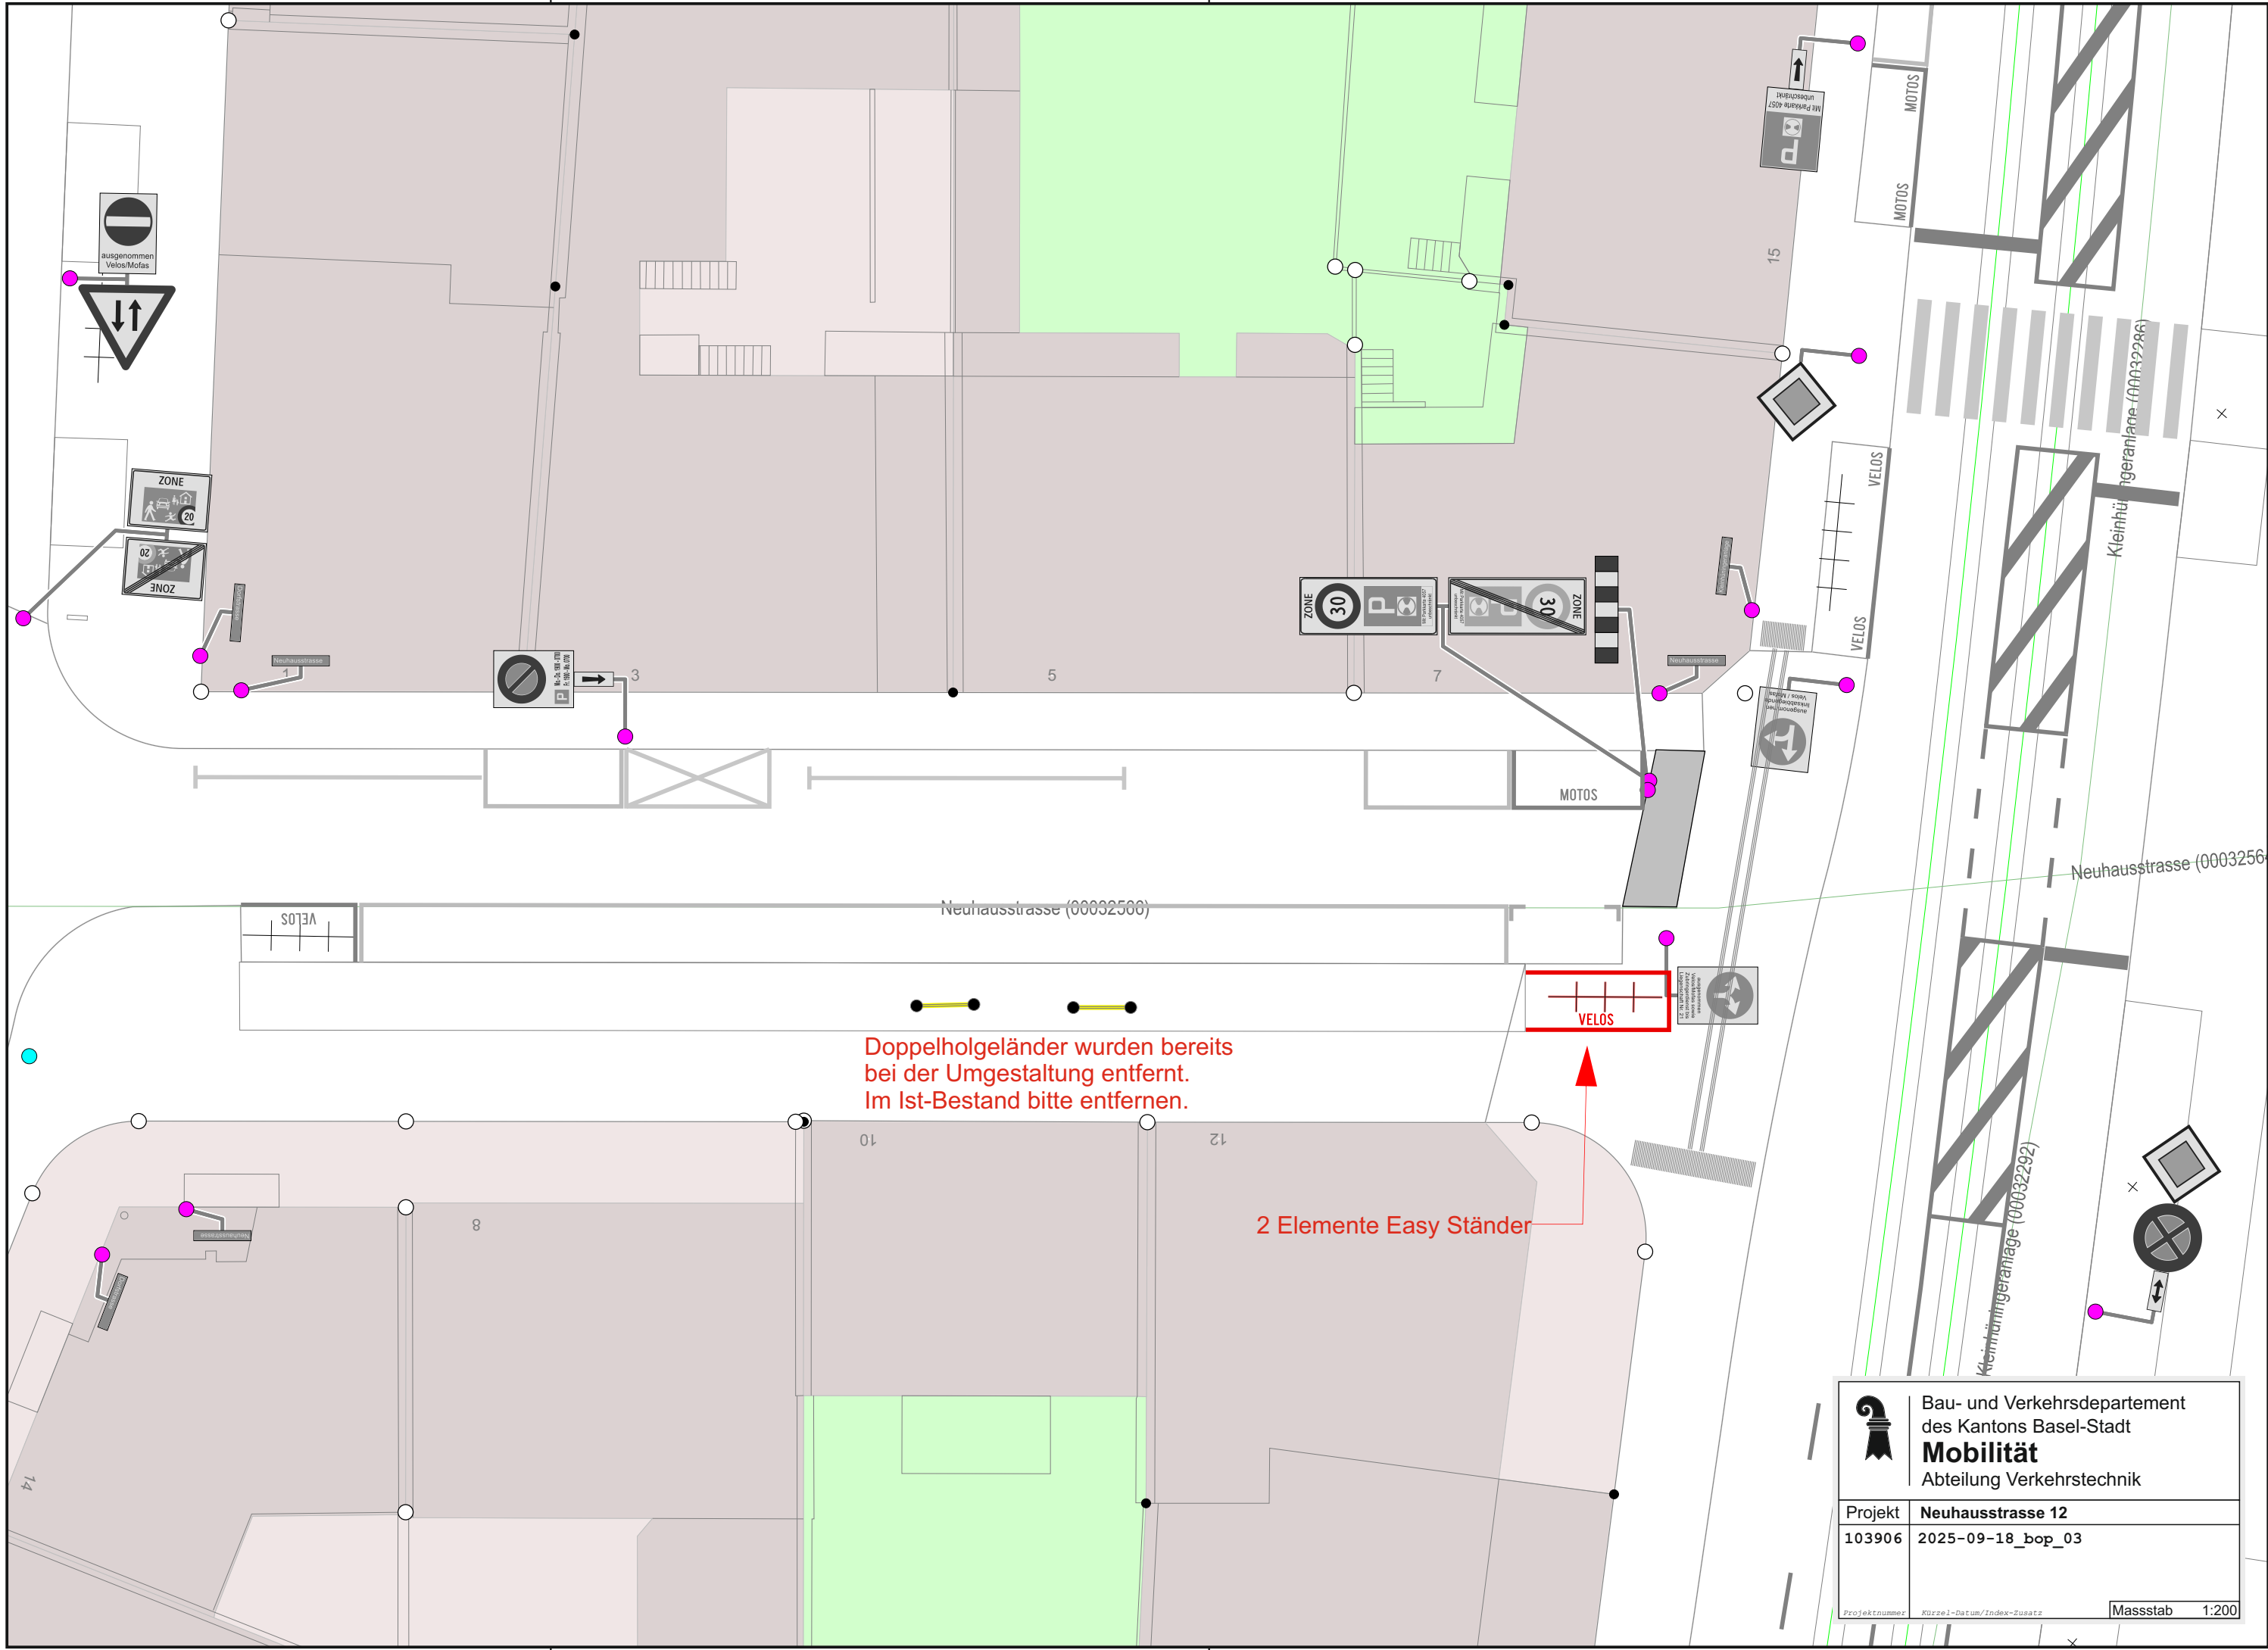



Bau- und Verkehrsdepartement
des Kantons Basel-Stadt

Mobilität

Abteilung Verkehrstechnik

Projekt	Neuhausstrasse 12
103906	2025-09-18_bop_03

Projektnummer

Kürzel-Datum/Index-Zusatz

Massstab 1:200