


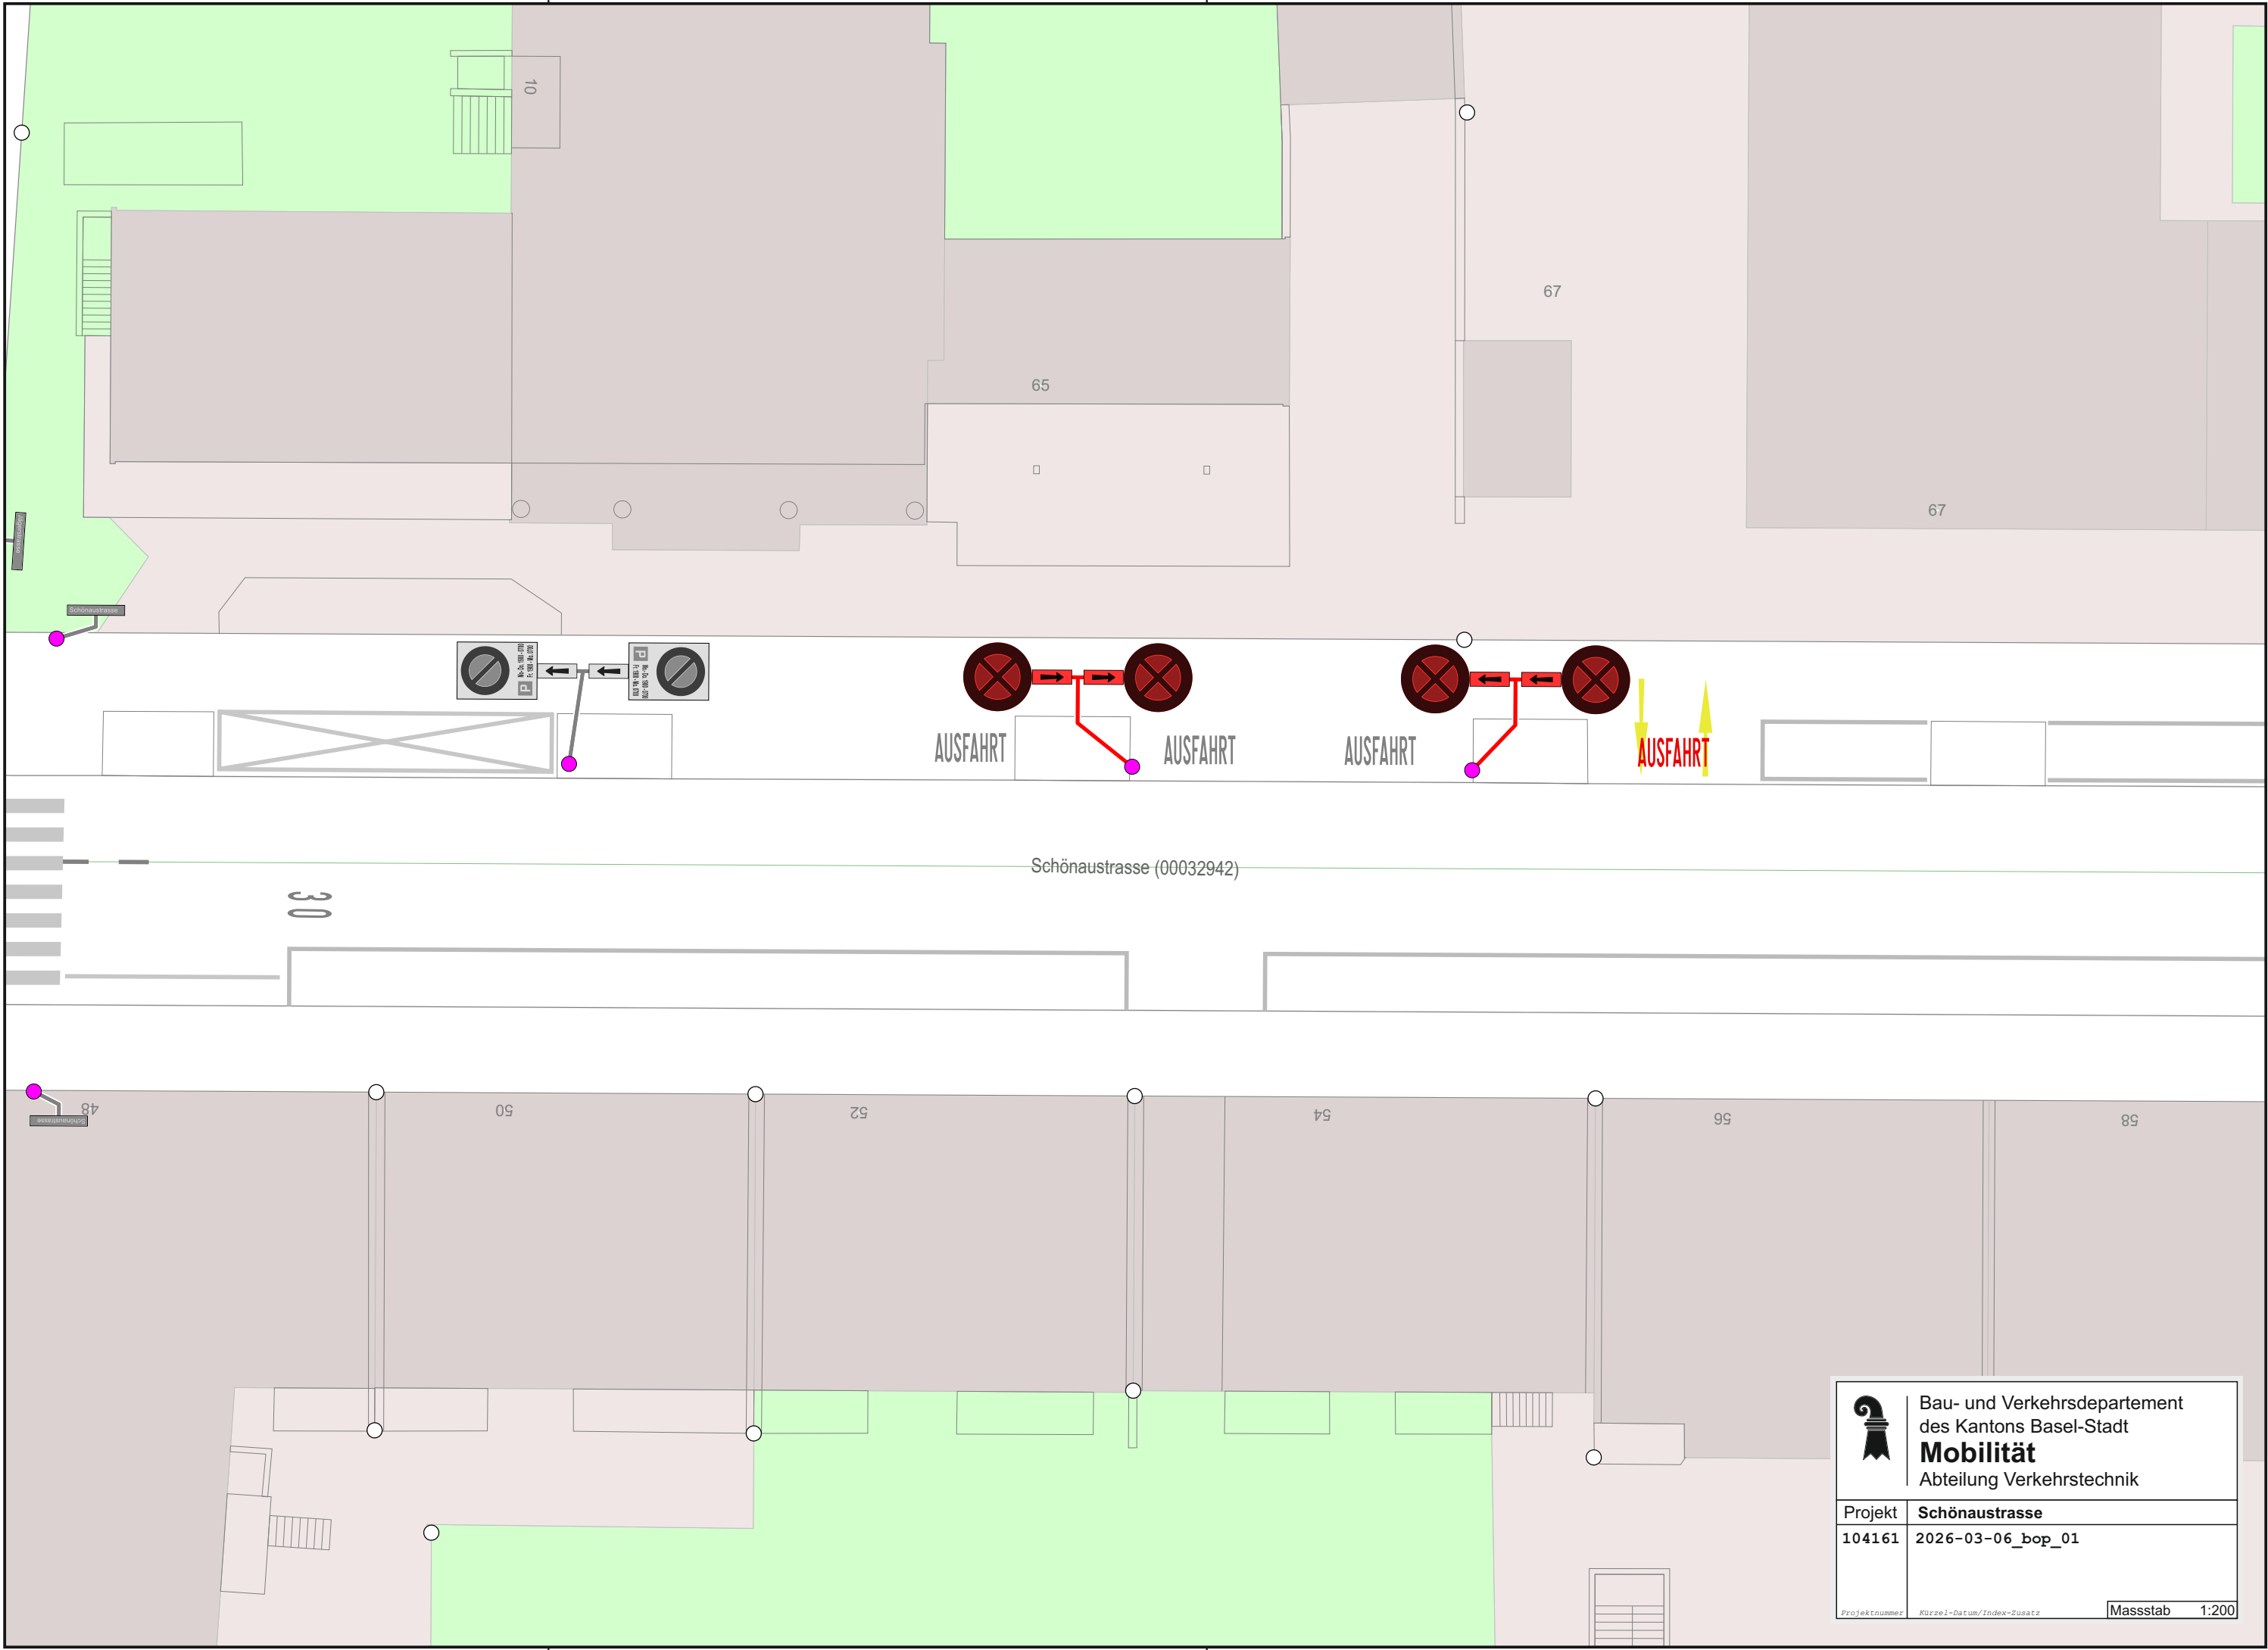

	Bau- und Verkehrsdepartement des Kantons Basel-Stadt	
	Mobilität Abteilung Verkehrstechnik	
Projekt	Schönaustrasse	
104161	2026-03-06_bop_01	
Projektnummer	Kürzel-Datum/Index-Zusatz	Massstab 1:200