


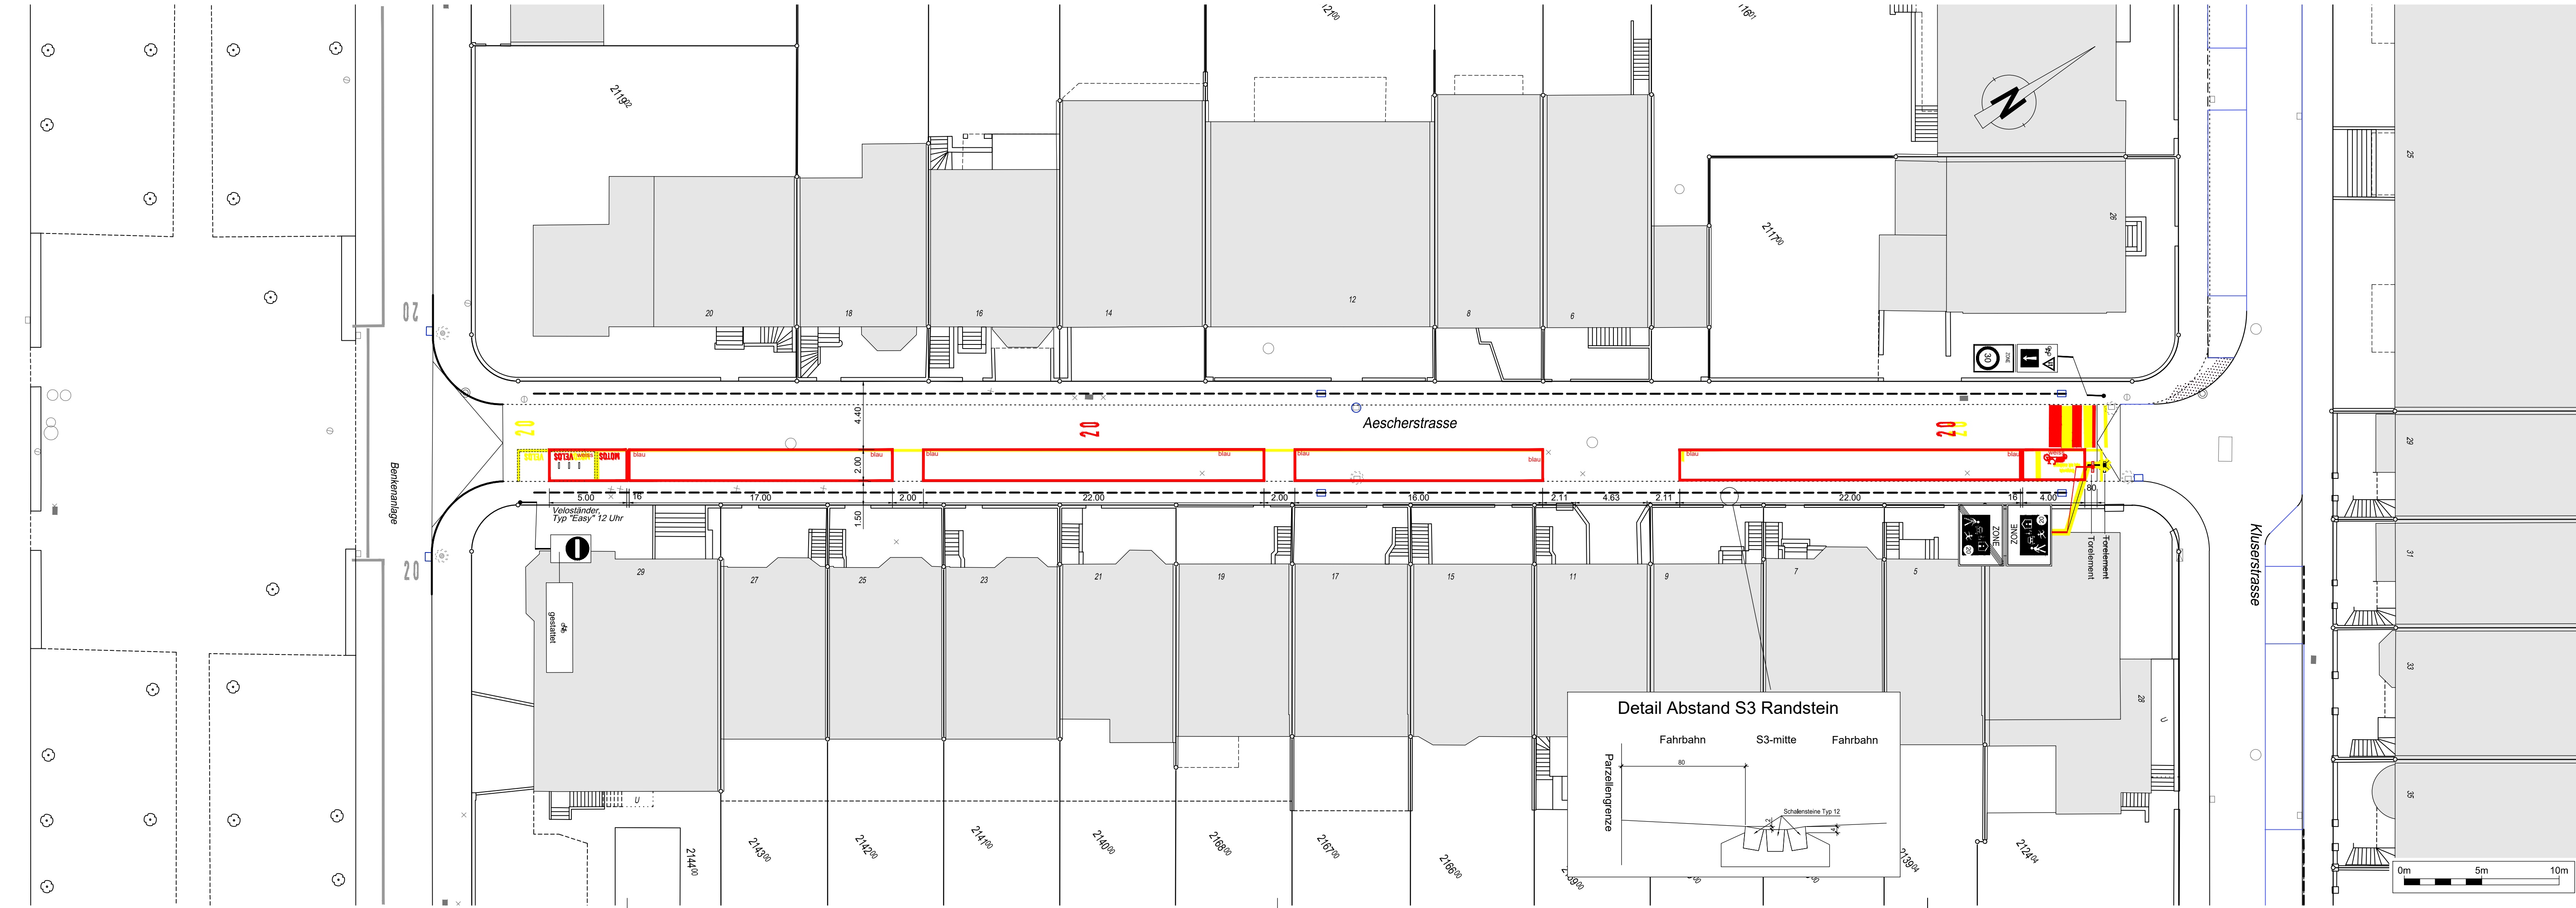

### LEGENDE

#### Markierungen

- IST-Zustand
- Zu Entfernendes
- Projektiertes

#### Signale


- IST-Zustand
- Zu Entfernendes
- Projektiertes

#### Wegweiser

- IST-Zustand
- Zu Entfernendes
- Projektiertes

#### Mobiliar (nicht beschriftet)

- ÖB - Mast (Kandelaber)
- BVB - Mast (Abspannung)
- LSA-Mast (Ampel)

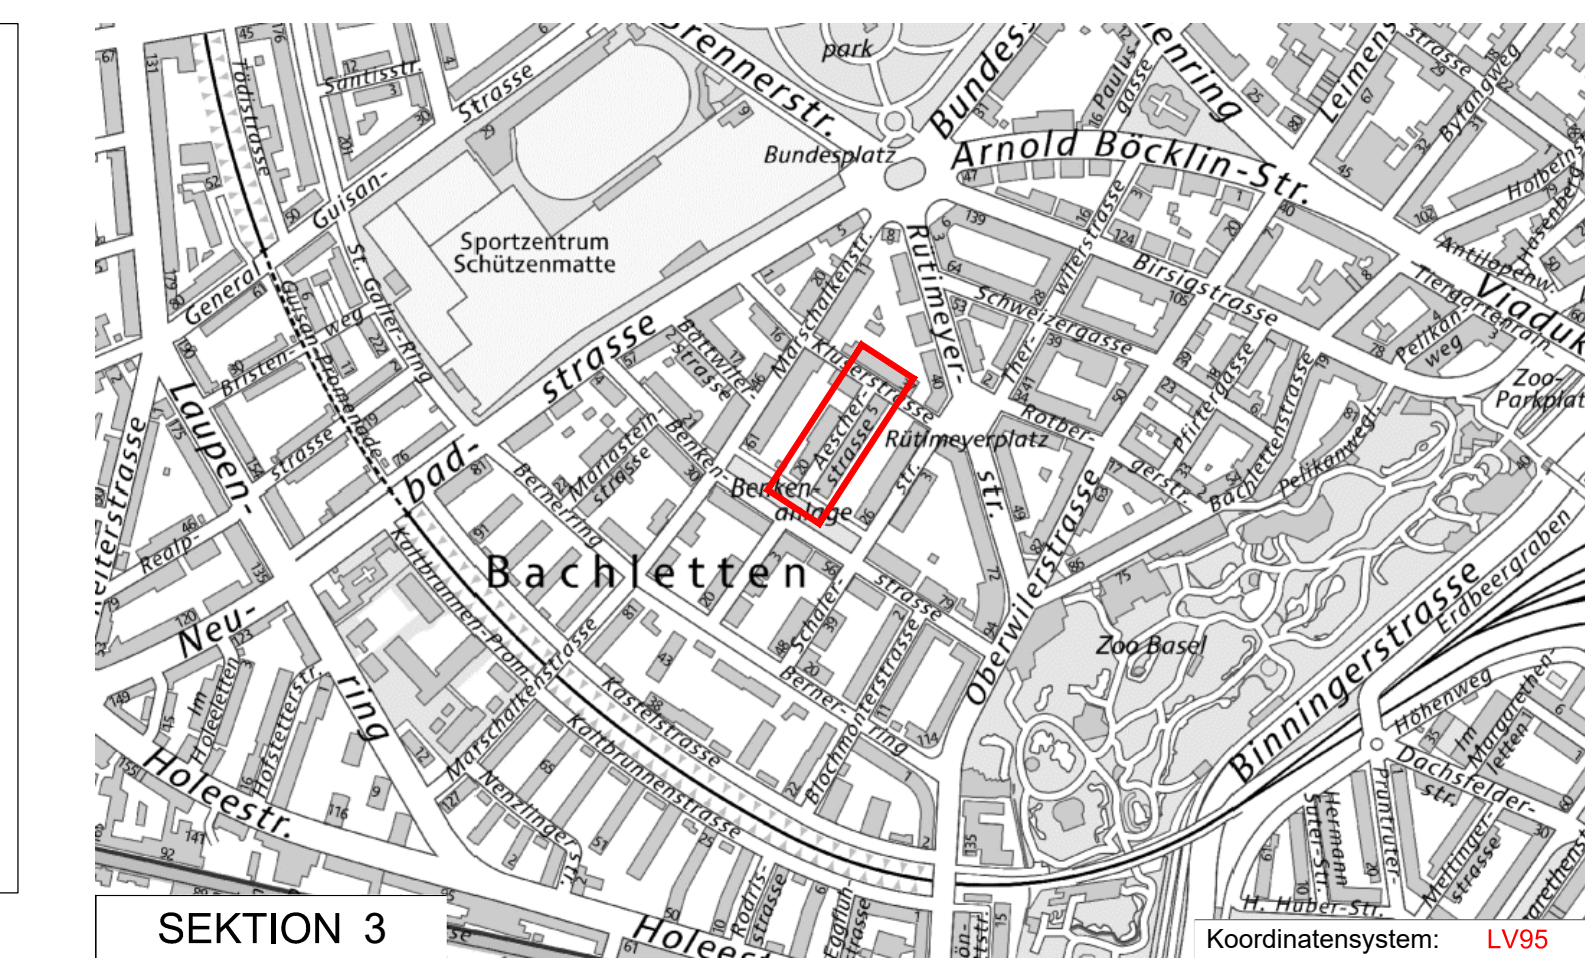

Dazugehörige Pläne: -

Bau- und Verkehrsdepartement des Kantons Basel-Stadt

Tiefbauamt

Infrastruktur

| Plangrundlagen                                    |                         |                          |
|---------------------------------------------------|-------------------------|--------------------------|
| Verfasser                                         | Dateinamen              | Erstellungsdatum         |
| GVA, Amtliche Vermessung<br>GVA, Leitungskataster | AVBS200<br>SIA405_LKMap | 10.03.2026<br>10.03.2026 |

| Bemerkungen Änderungen |  |
|------------------------|--|
| A                      |  |
| B                      |  |
| C                      |  |
| D                      |  |

## AESCHERSTRASSE

### Benkenanlage-Kluserstrasse

#### Oberflächenneugestaltung

## Bauprojekt

## Signalisation und Markierung

Projektverfasser

Tiefbauamt - Infrastruktur  
Dufourstrasse 40/50, Postfach, 4001 Basel

|            |                                                                           |
|------------|---------------------------------------------------------------------------|
| MP oder TS | PROJEKTLEITUNG<br>TIEFBAUAMT BASEL-STADT<br>John Trossel<br>061 267 40 05 |
| MP 3298    |                                                                           |
| INDEX      | Datum<br>09.07.26                                                         |
| A          | Gez. vs/dif                                                               |
| B          | Geprüft PL ext                                                            |
| C          | Geprüft PL int                                                            |
| D          | Geprüft TBA-I                                                             |
| E          | Geprüft KS                                                                |
| Format:    | 126 x 30                                                                  |
| Massstab:  | 1 : 200                                                                   |
| Plan Nr.:  | MP_3298-03                                                                |