


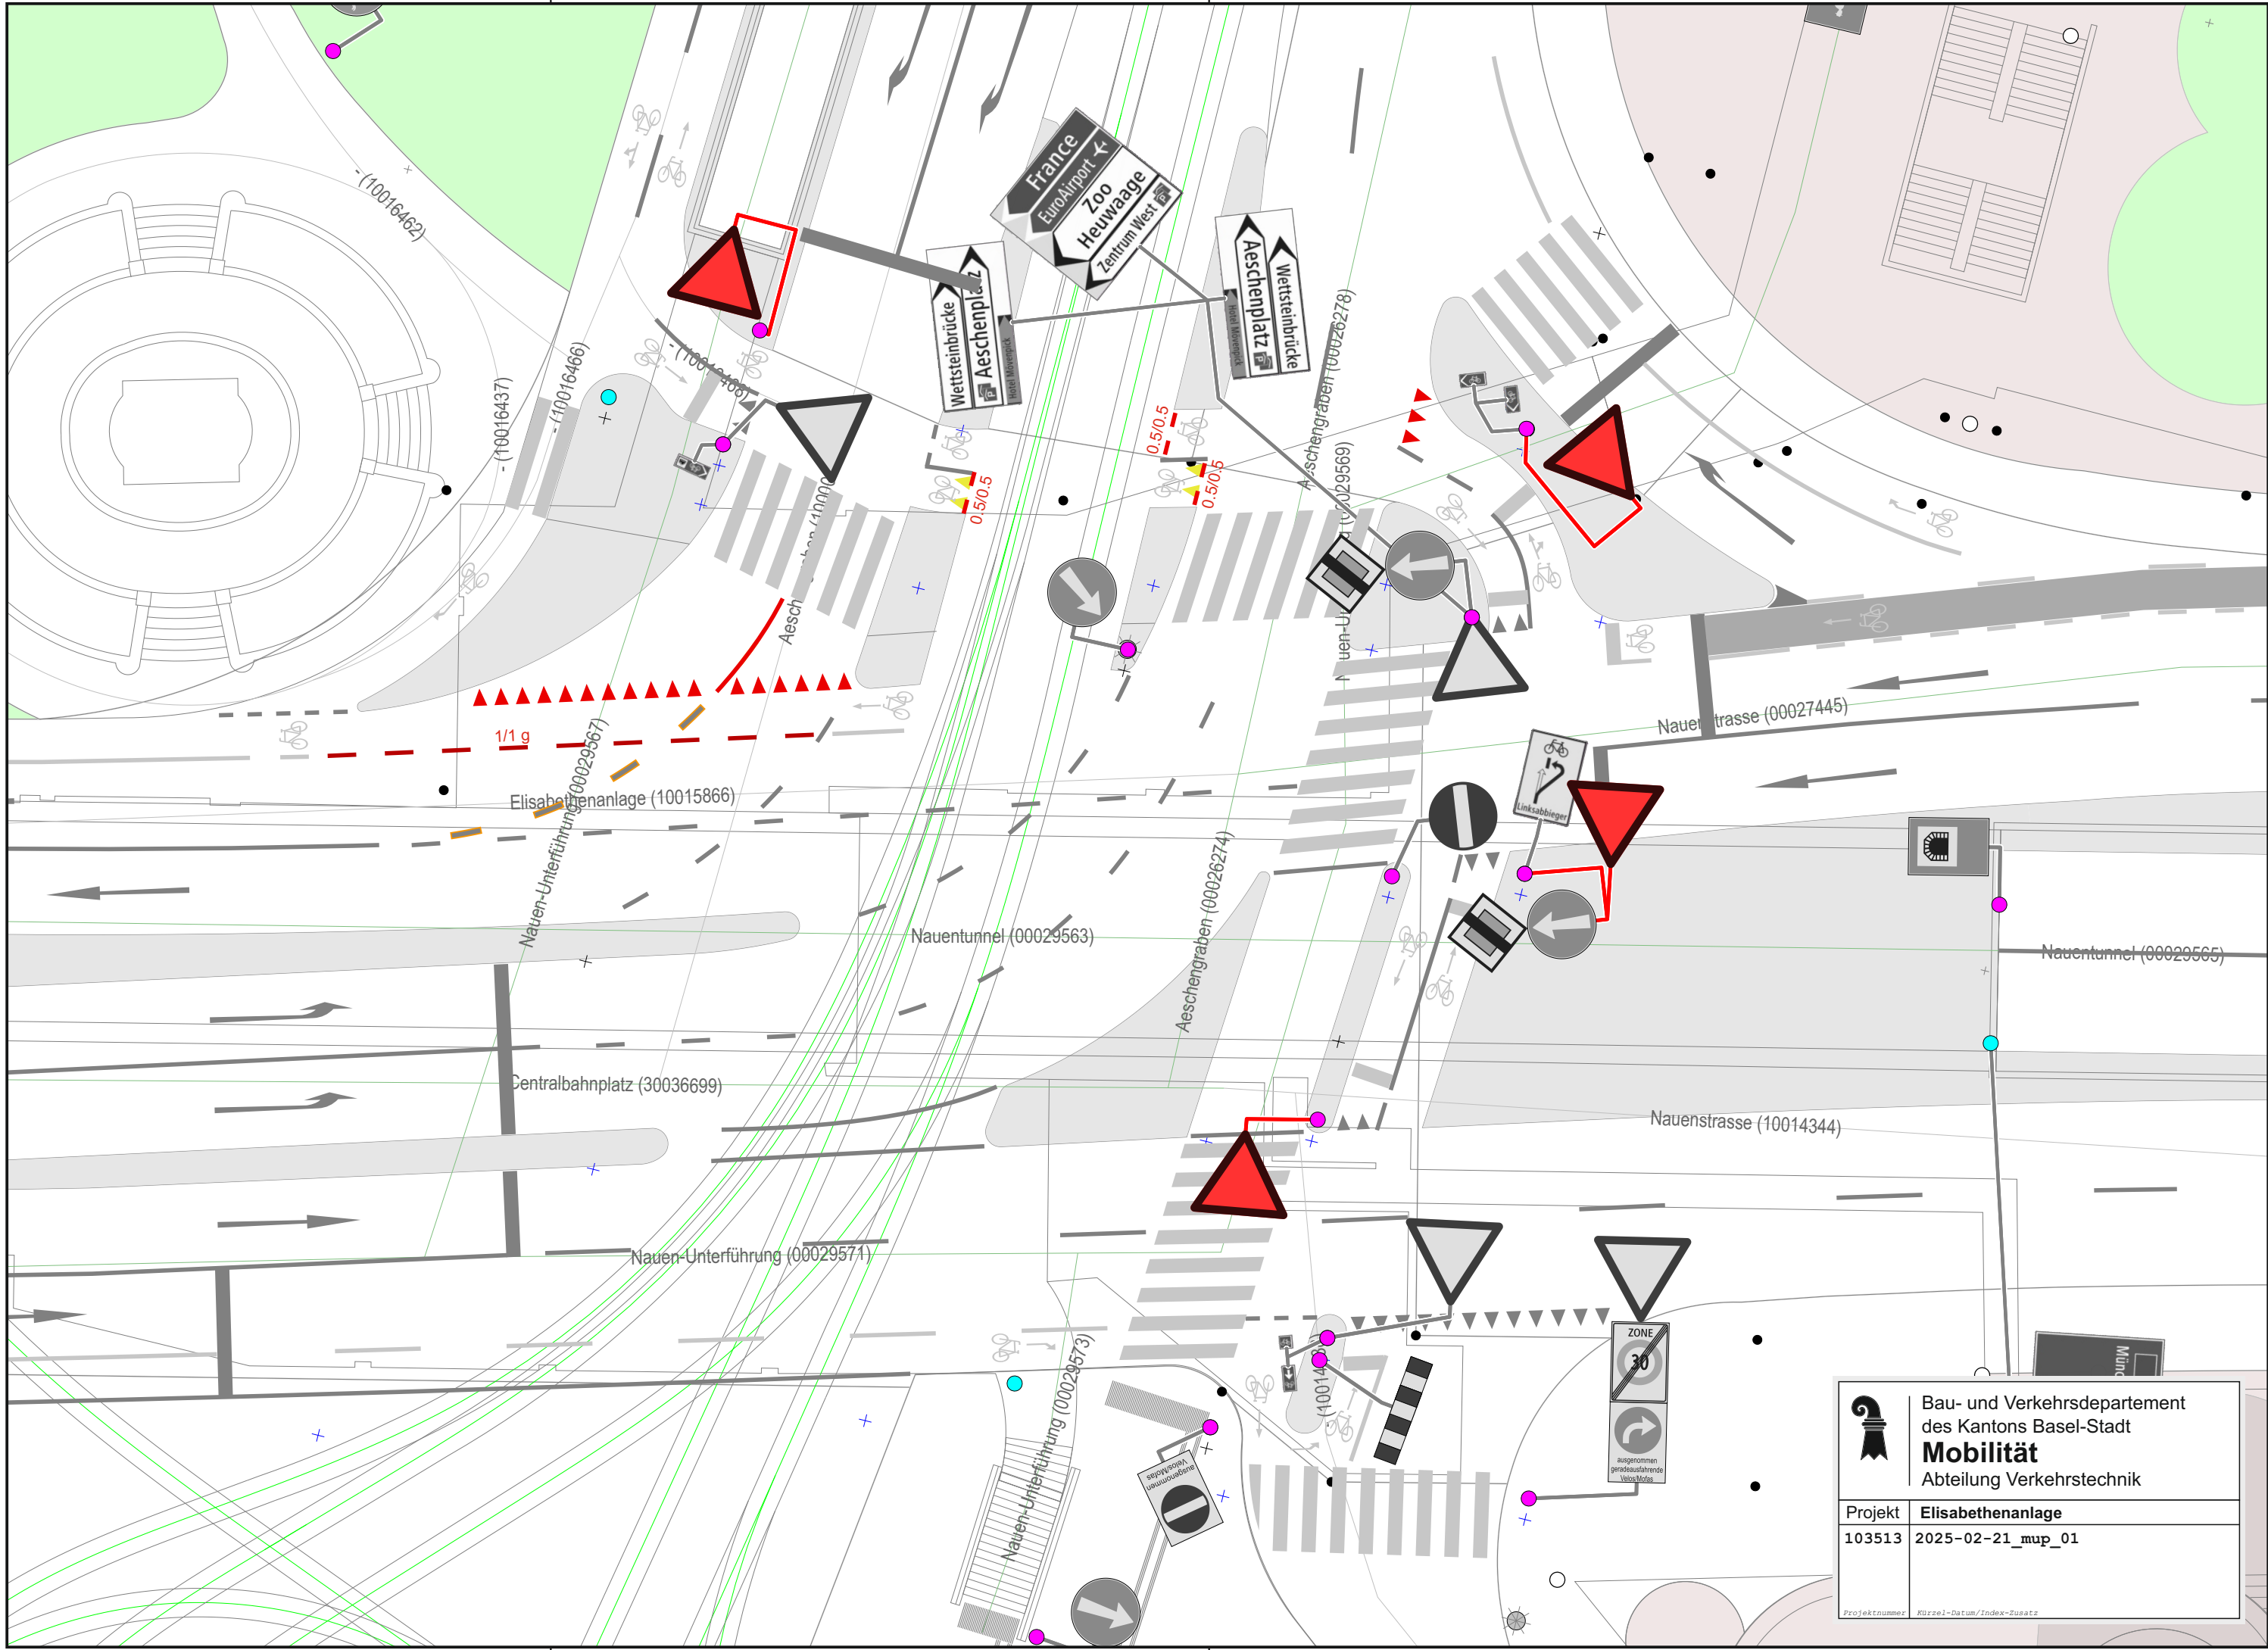



Bau- und Verkehrsdepartement
des Kantons Basel-Stadt

Mobilität

Abteilung Verkehrstechnik

Projekt	Elisabethenanlage
103513	2025-02-21_mup_01

Projektnummer

Kürzel-Datum/Index-Zusatz