Darstellungsbeispiele
Belegungsplan Veranstaltungen

Massst.: 1:200

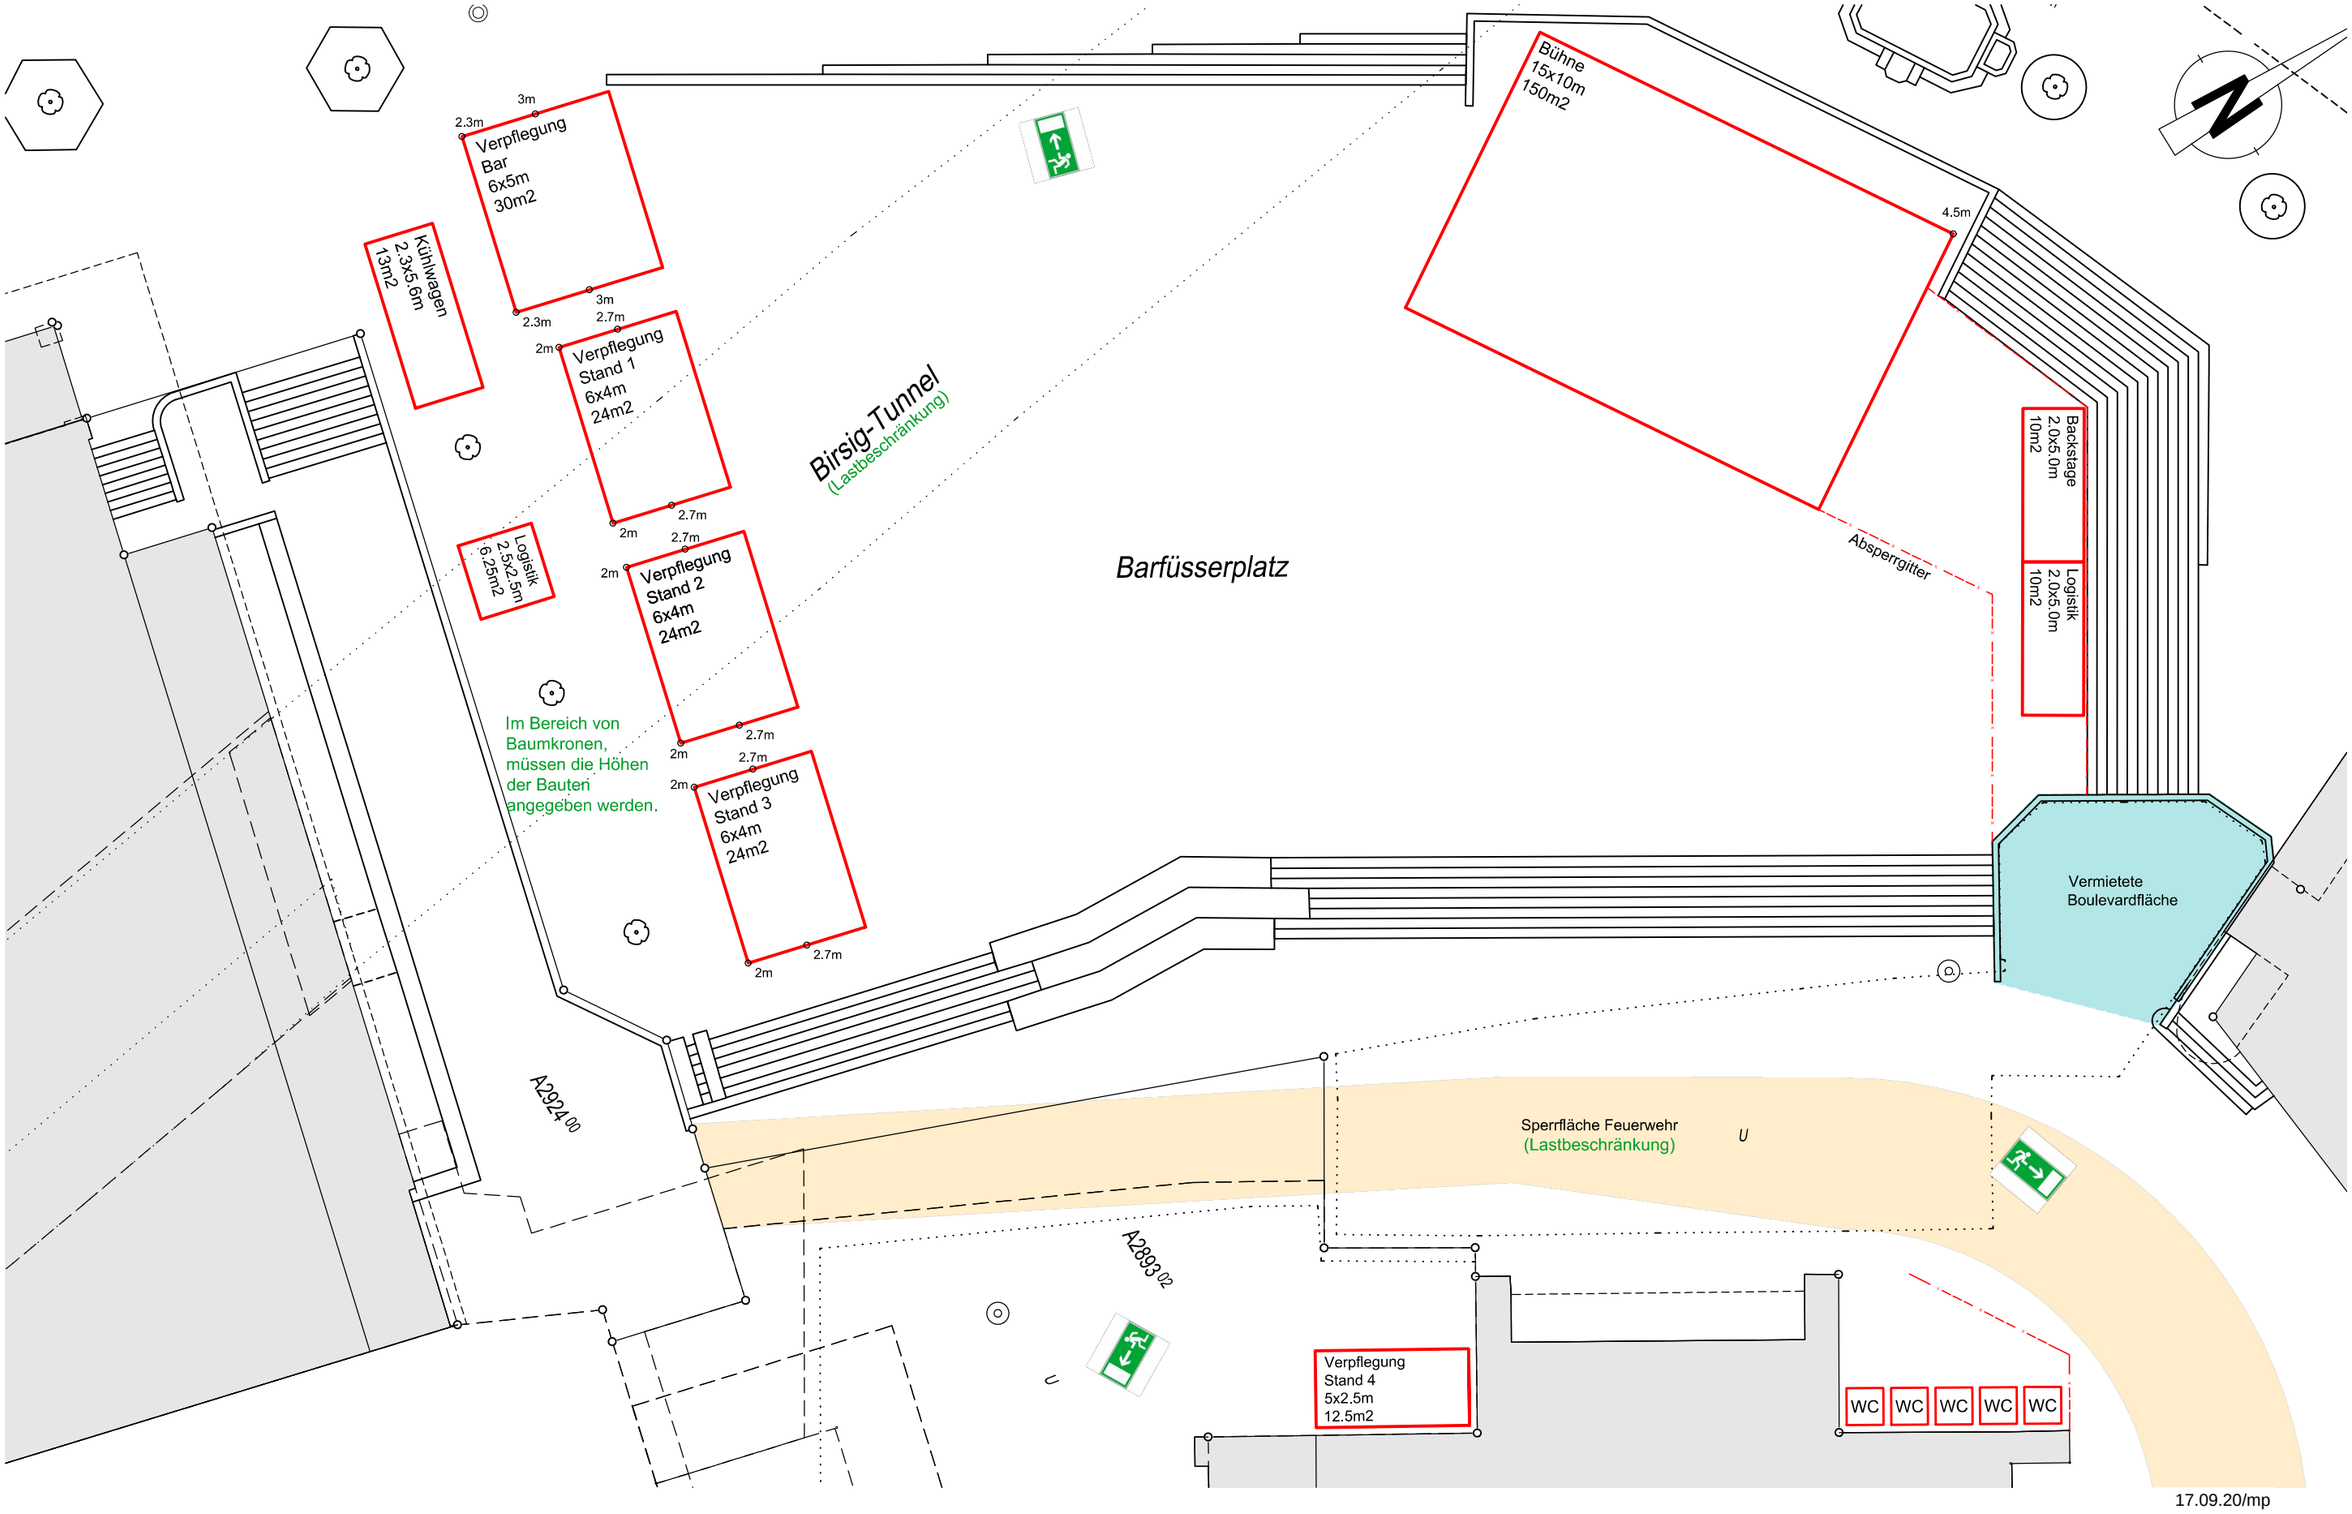

17.09.20/mp