


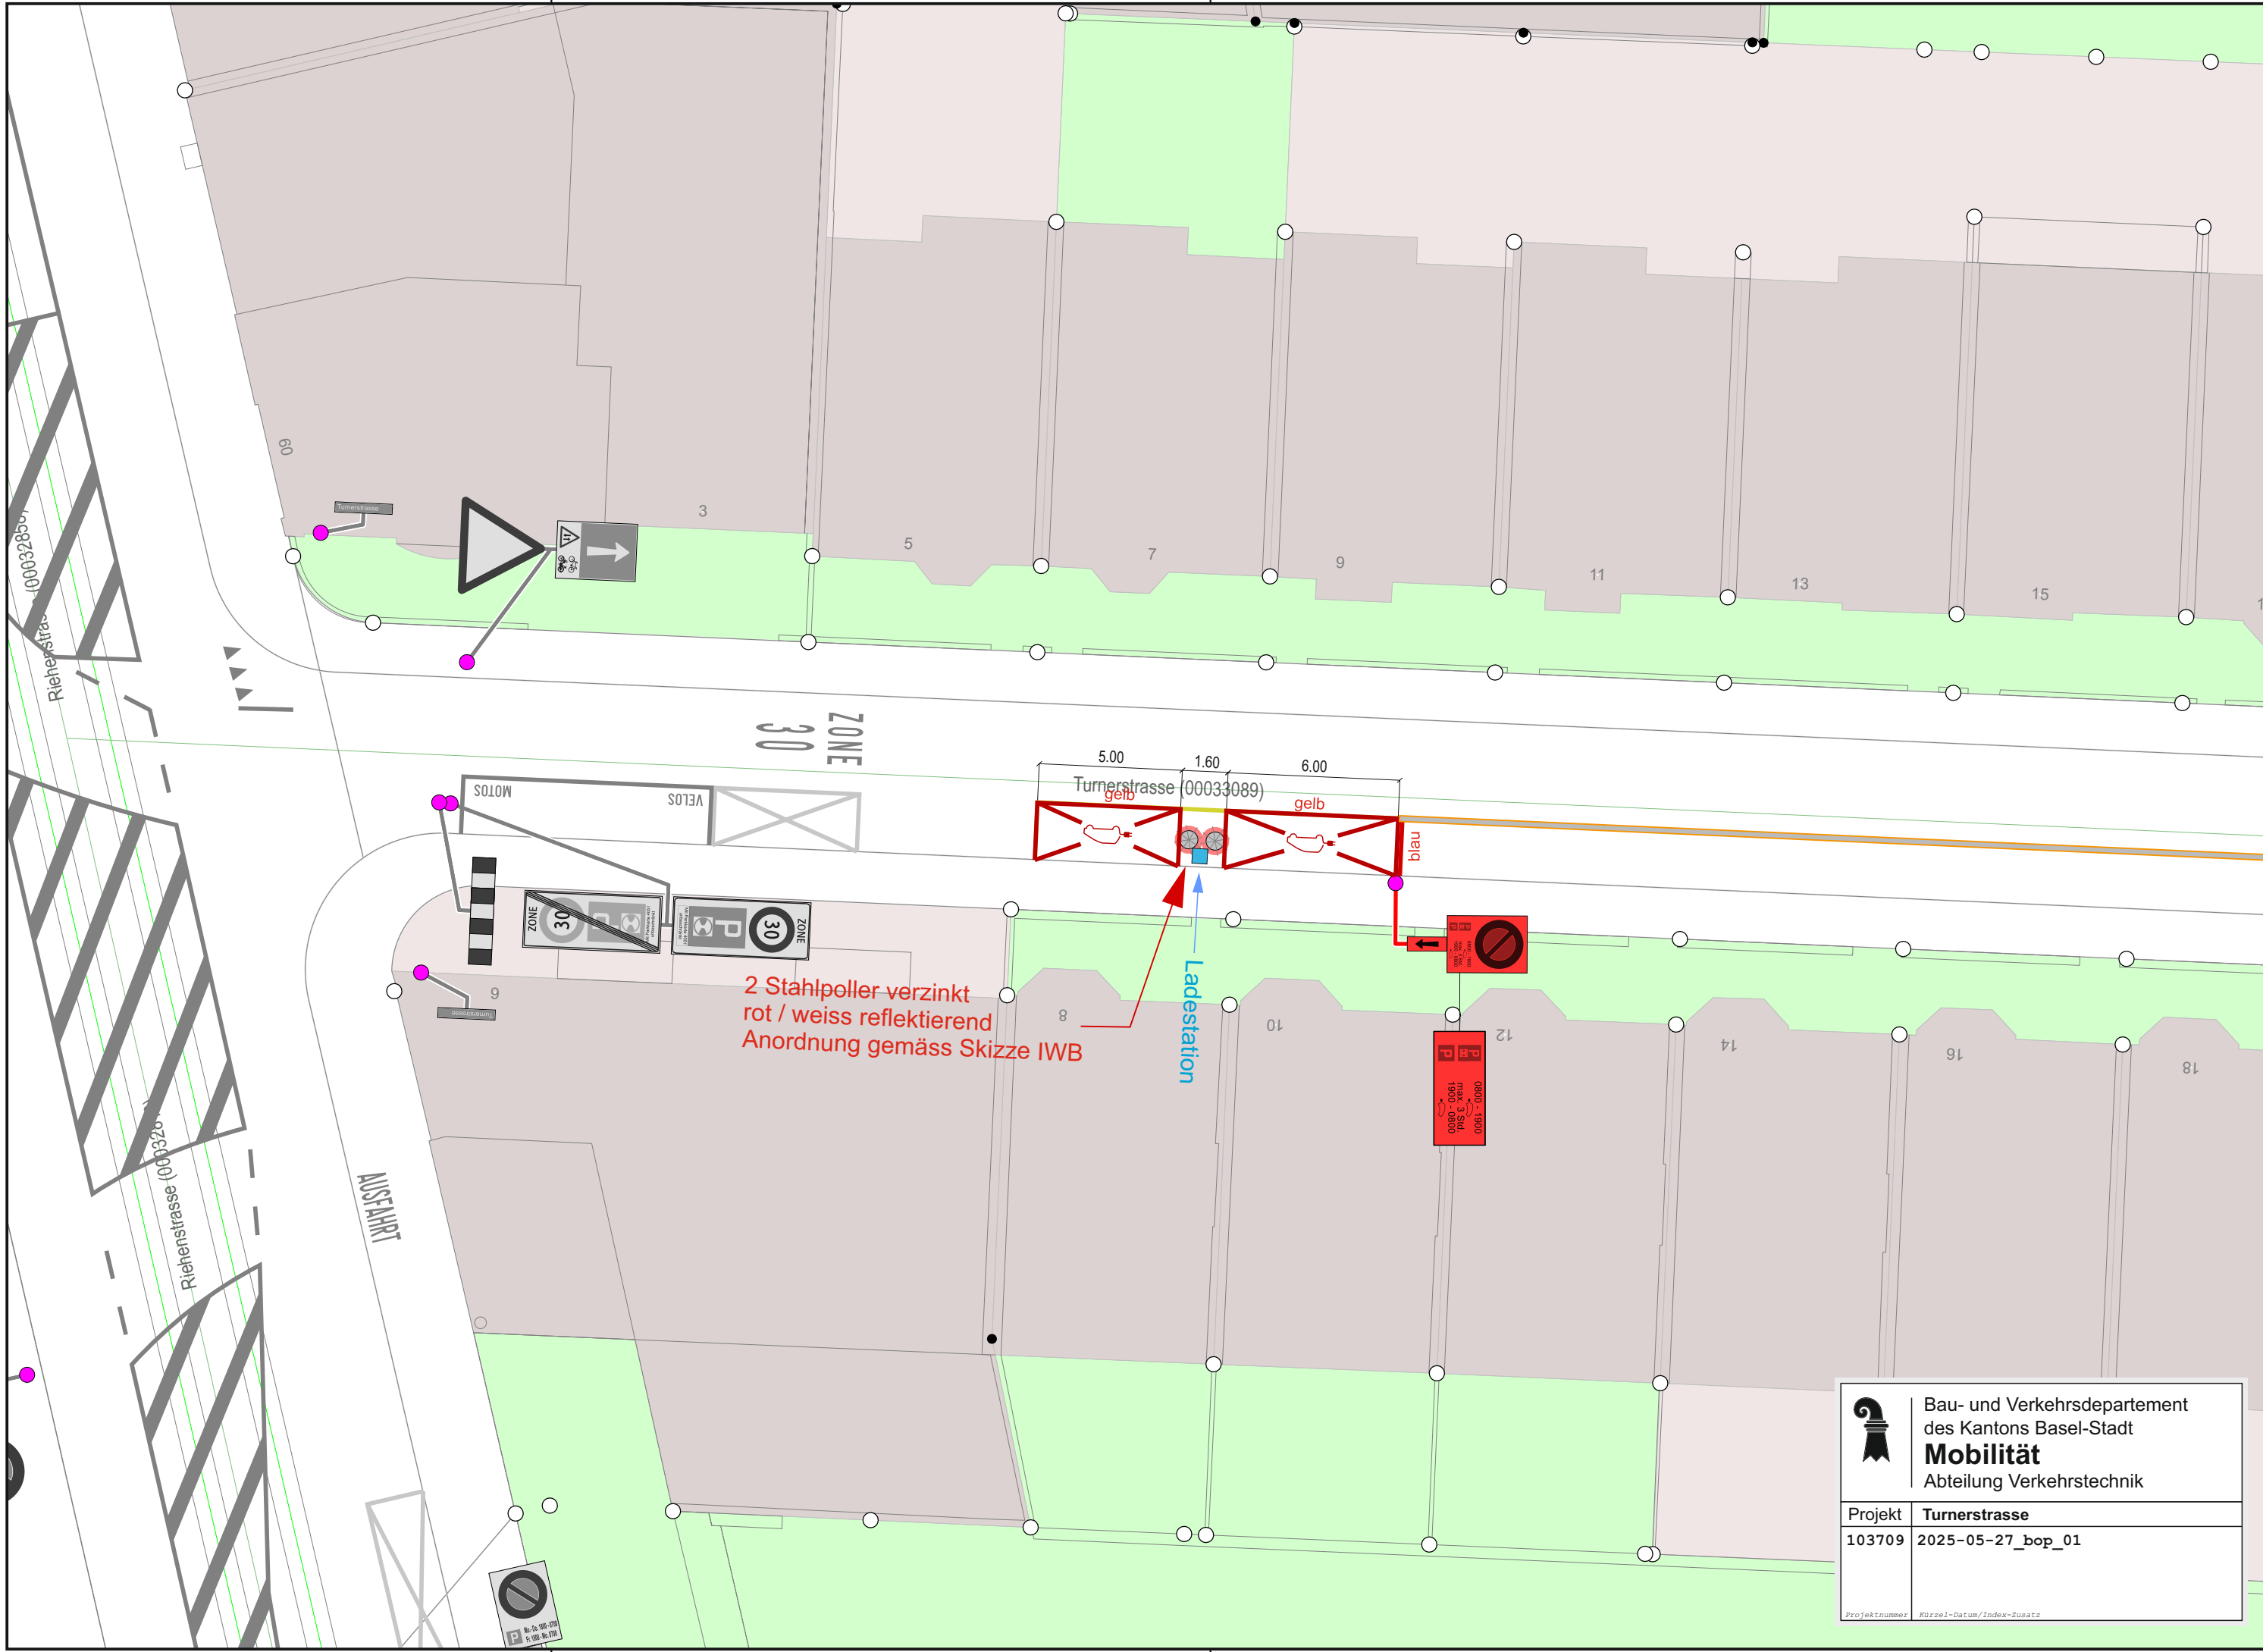



Bau- und Verkehrsdepartement
des Kantons Basel-Stadt

Mobilität
Abteilung Verkehrstechnik

Projekt	Turnerstrasse
103709	2025-05-27_bop_01

Projektnummer

Kürzel-Datum/Index-Zusatz

2 Stahlpoller verzinkt
rot / weiss reflektierend
Anordnung gemäss Skizze IWB

Ladestation

5.00 1.60 6.00
Turnerstrasse (00033089)
gelb gelb blau

AUSFAHRT

Rieherstrasse (00032850)

Rieherstrasse (00032850)

