


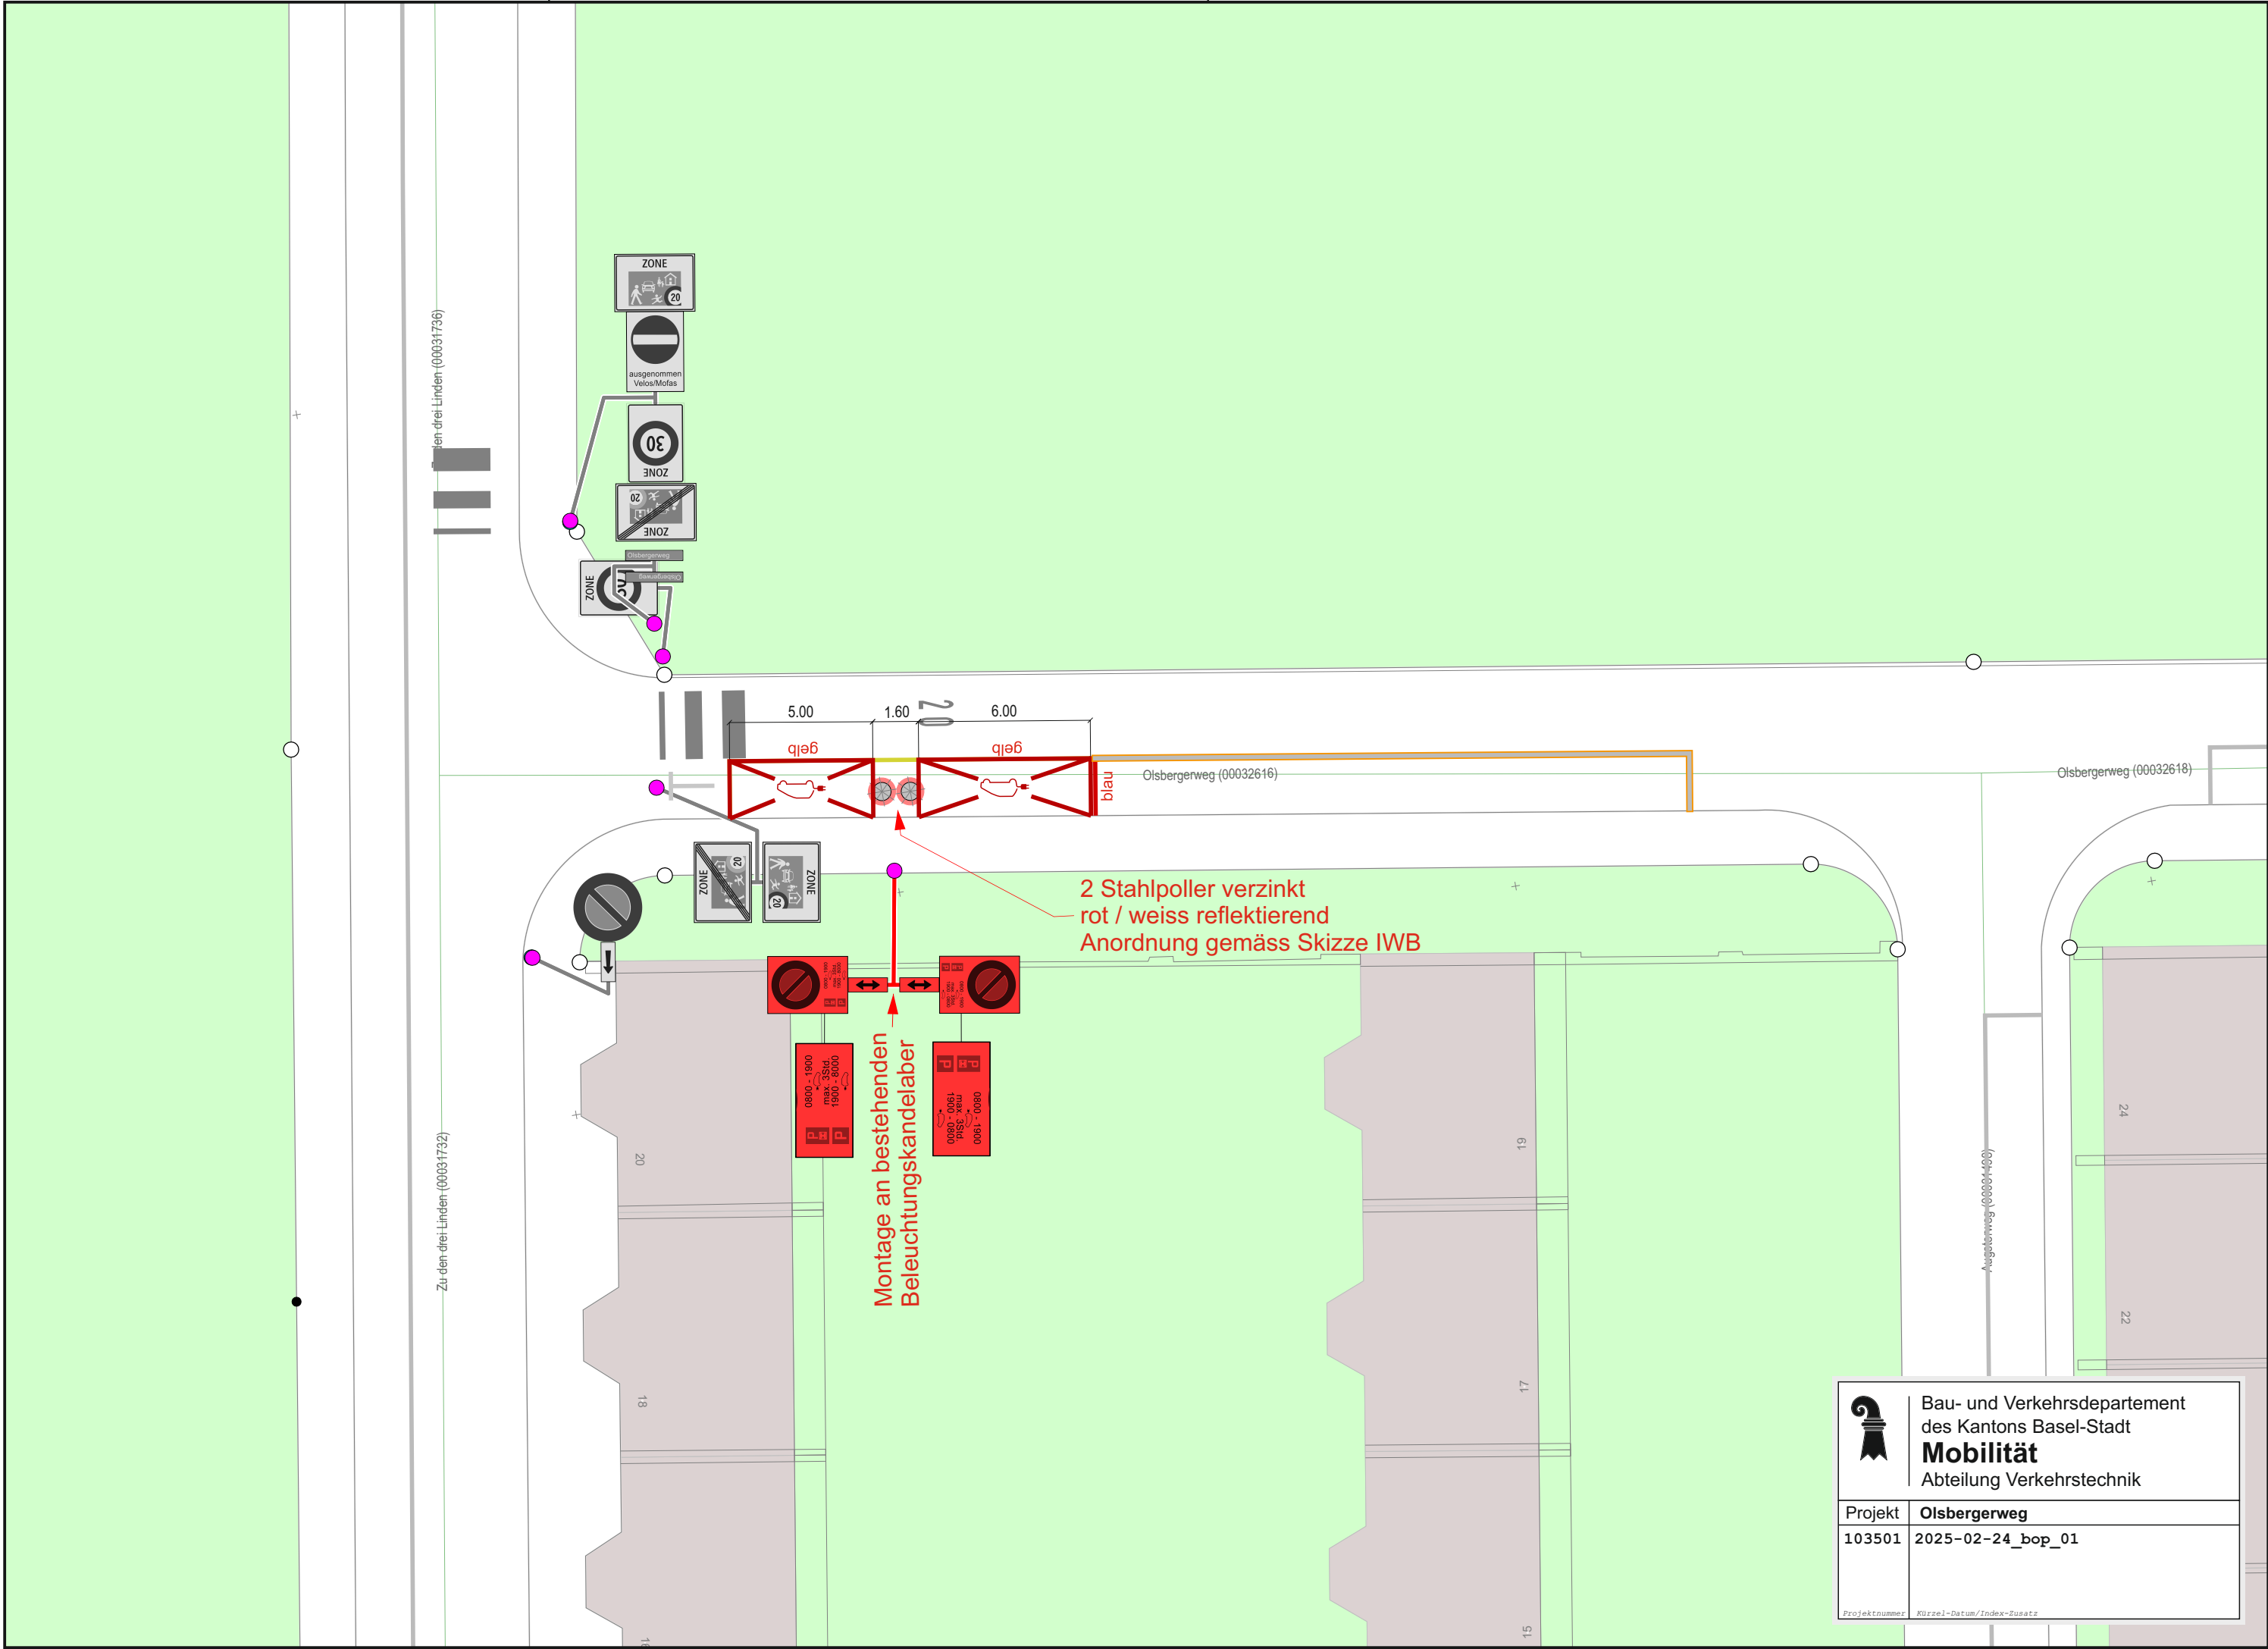

Bau- und Verkehrsdepartement
des Kantons Basel-Stadt
Mobilität
Abteilung Verkehrstechnik

Projekt	Olsbergerweg
103501	2025-02-24_bop_01

Projektnummer Kürzel-Datum/Index-Zusatz