



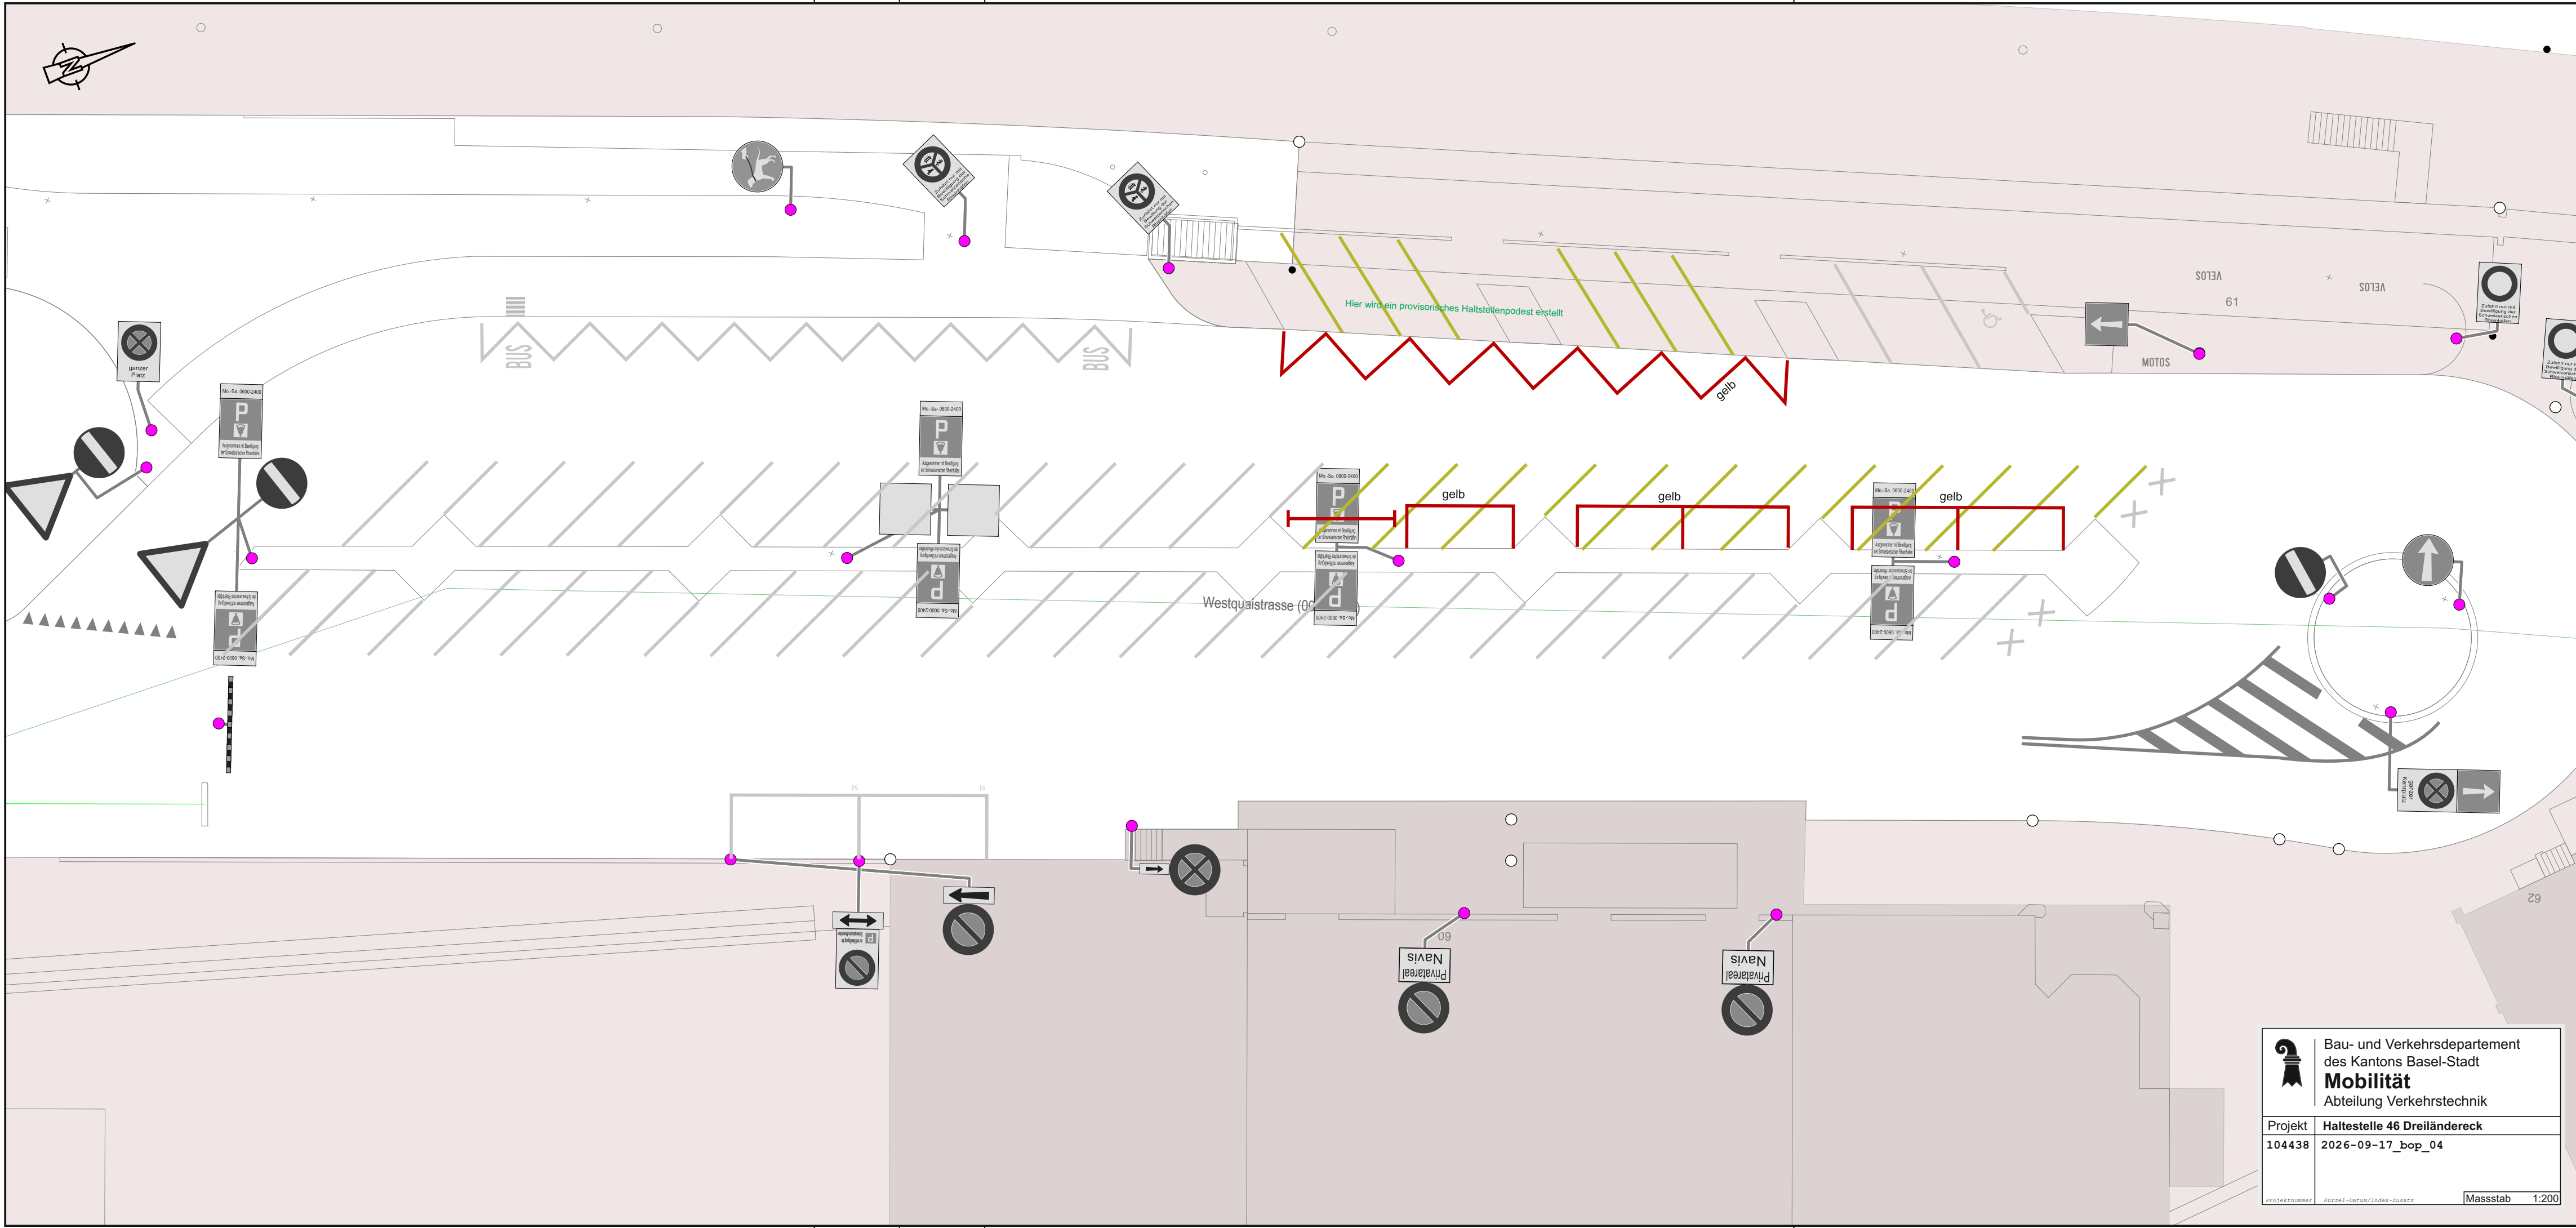

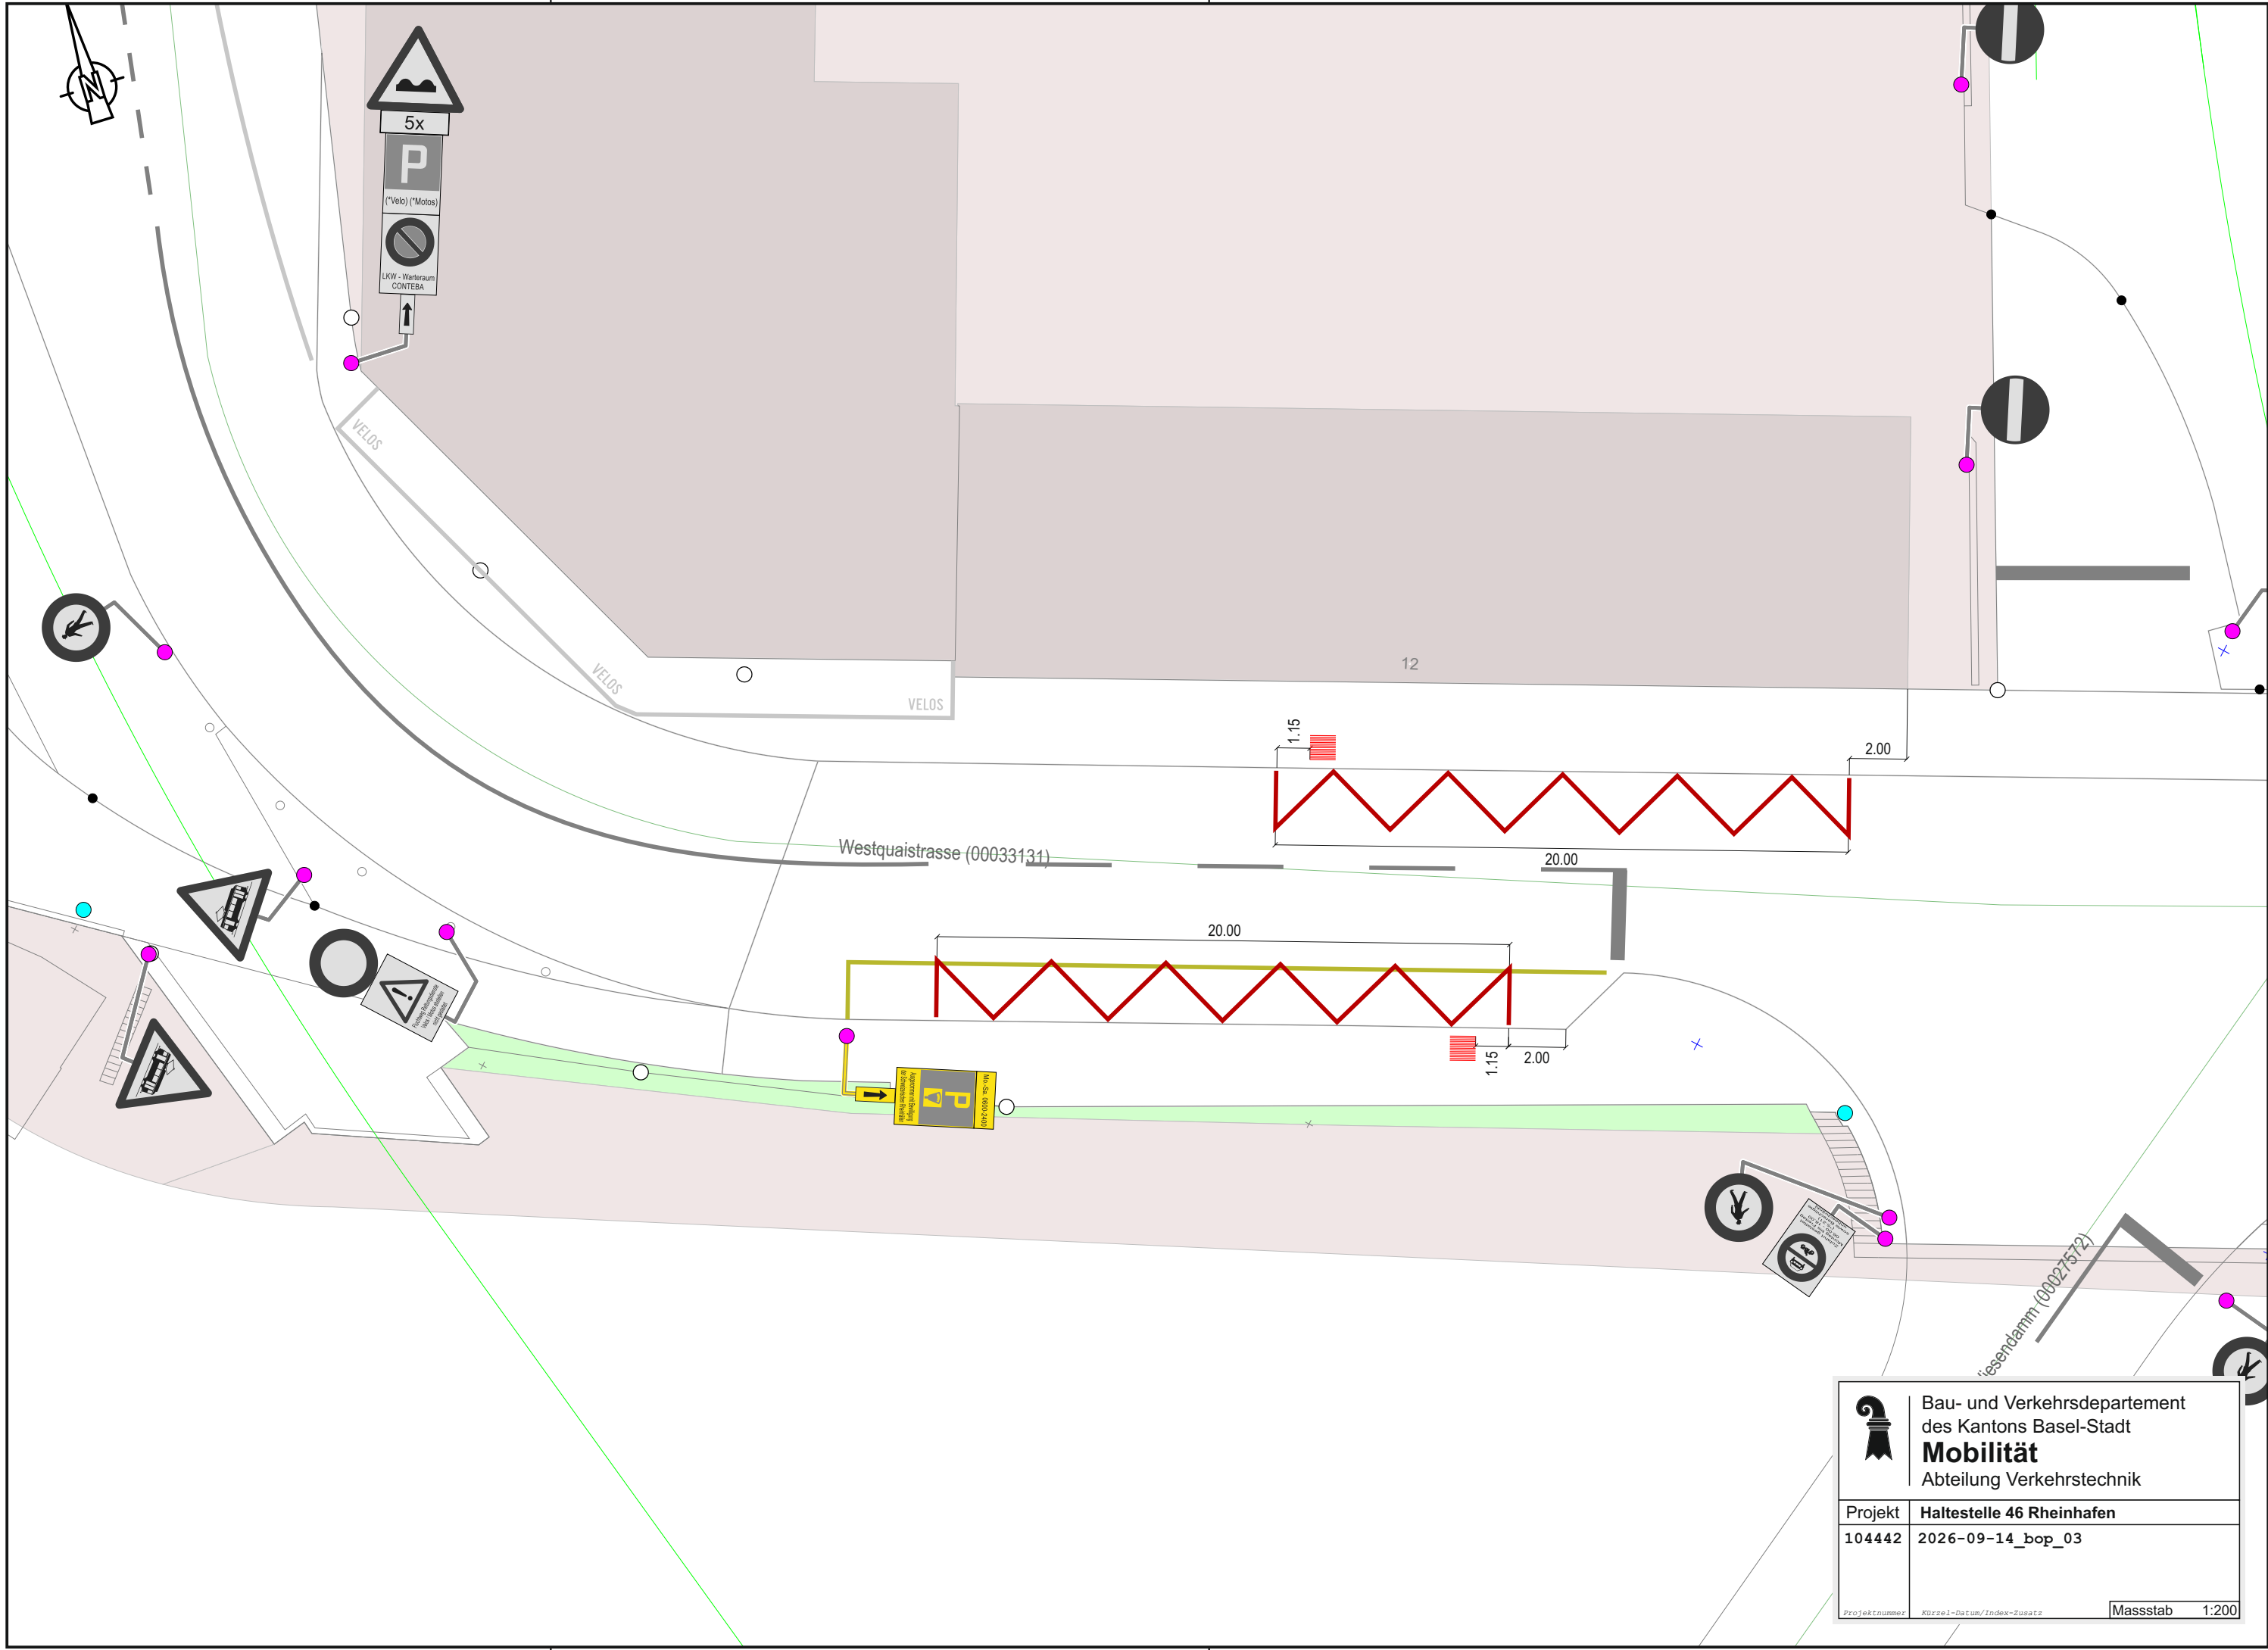



Bau- und Verkehrsdepartement
des Kantons Basel-Stadt

Mobilität

Abteilung Verkehrstechnik

Projekt	Haltestelle 46 Rheinhafen
104442	2026-09-14_bop_03

Projektnummer

Kürzel-Datum/Index-Zusatz

Massstab 1:200