


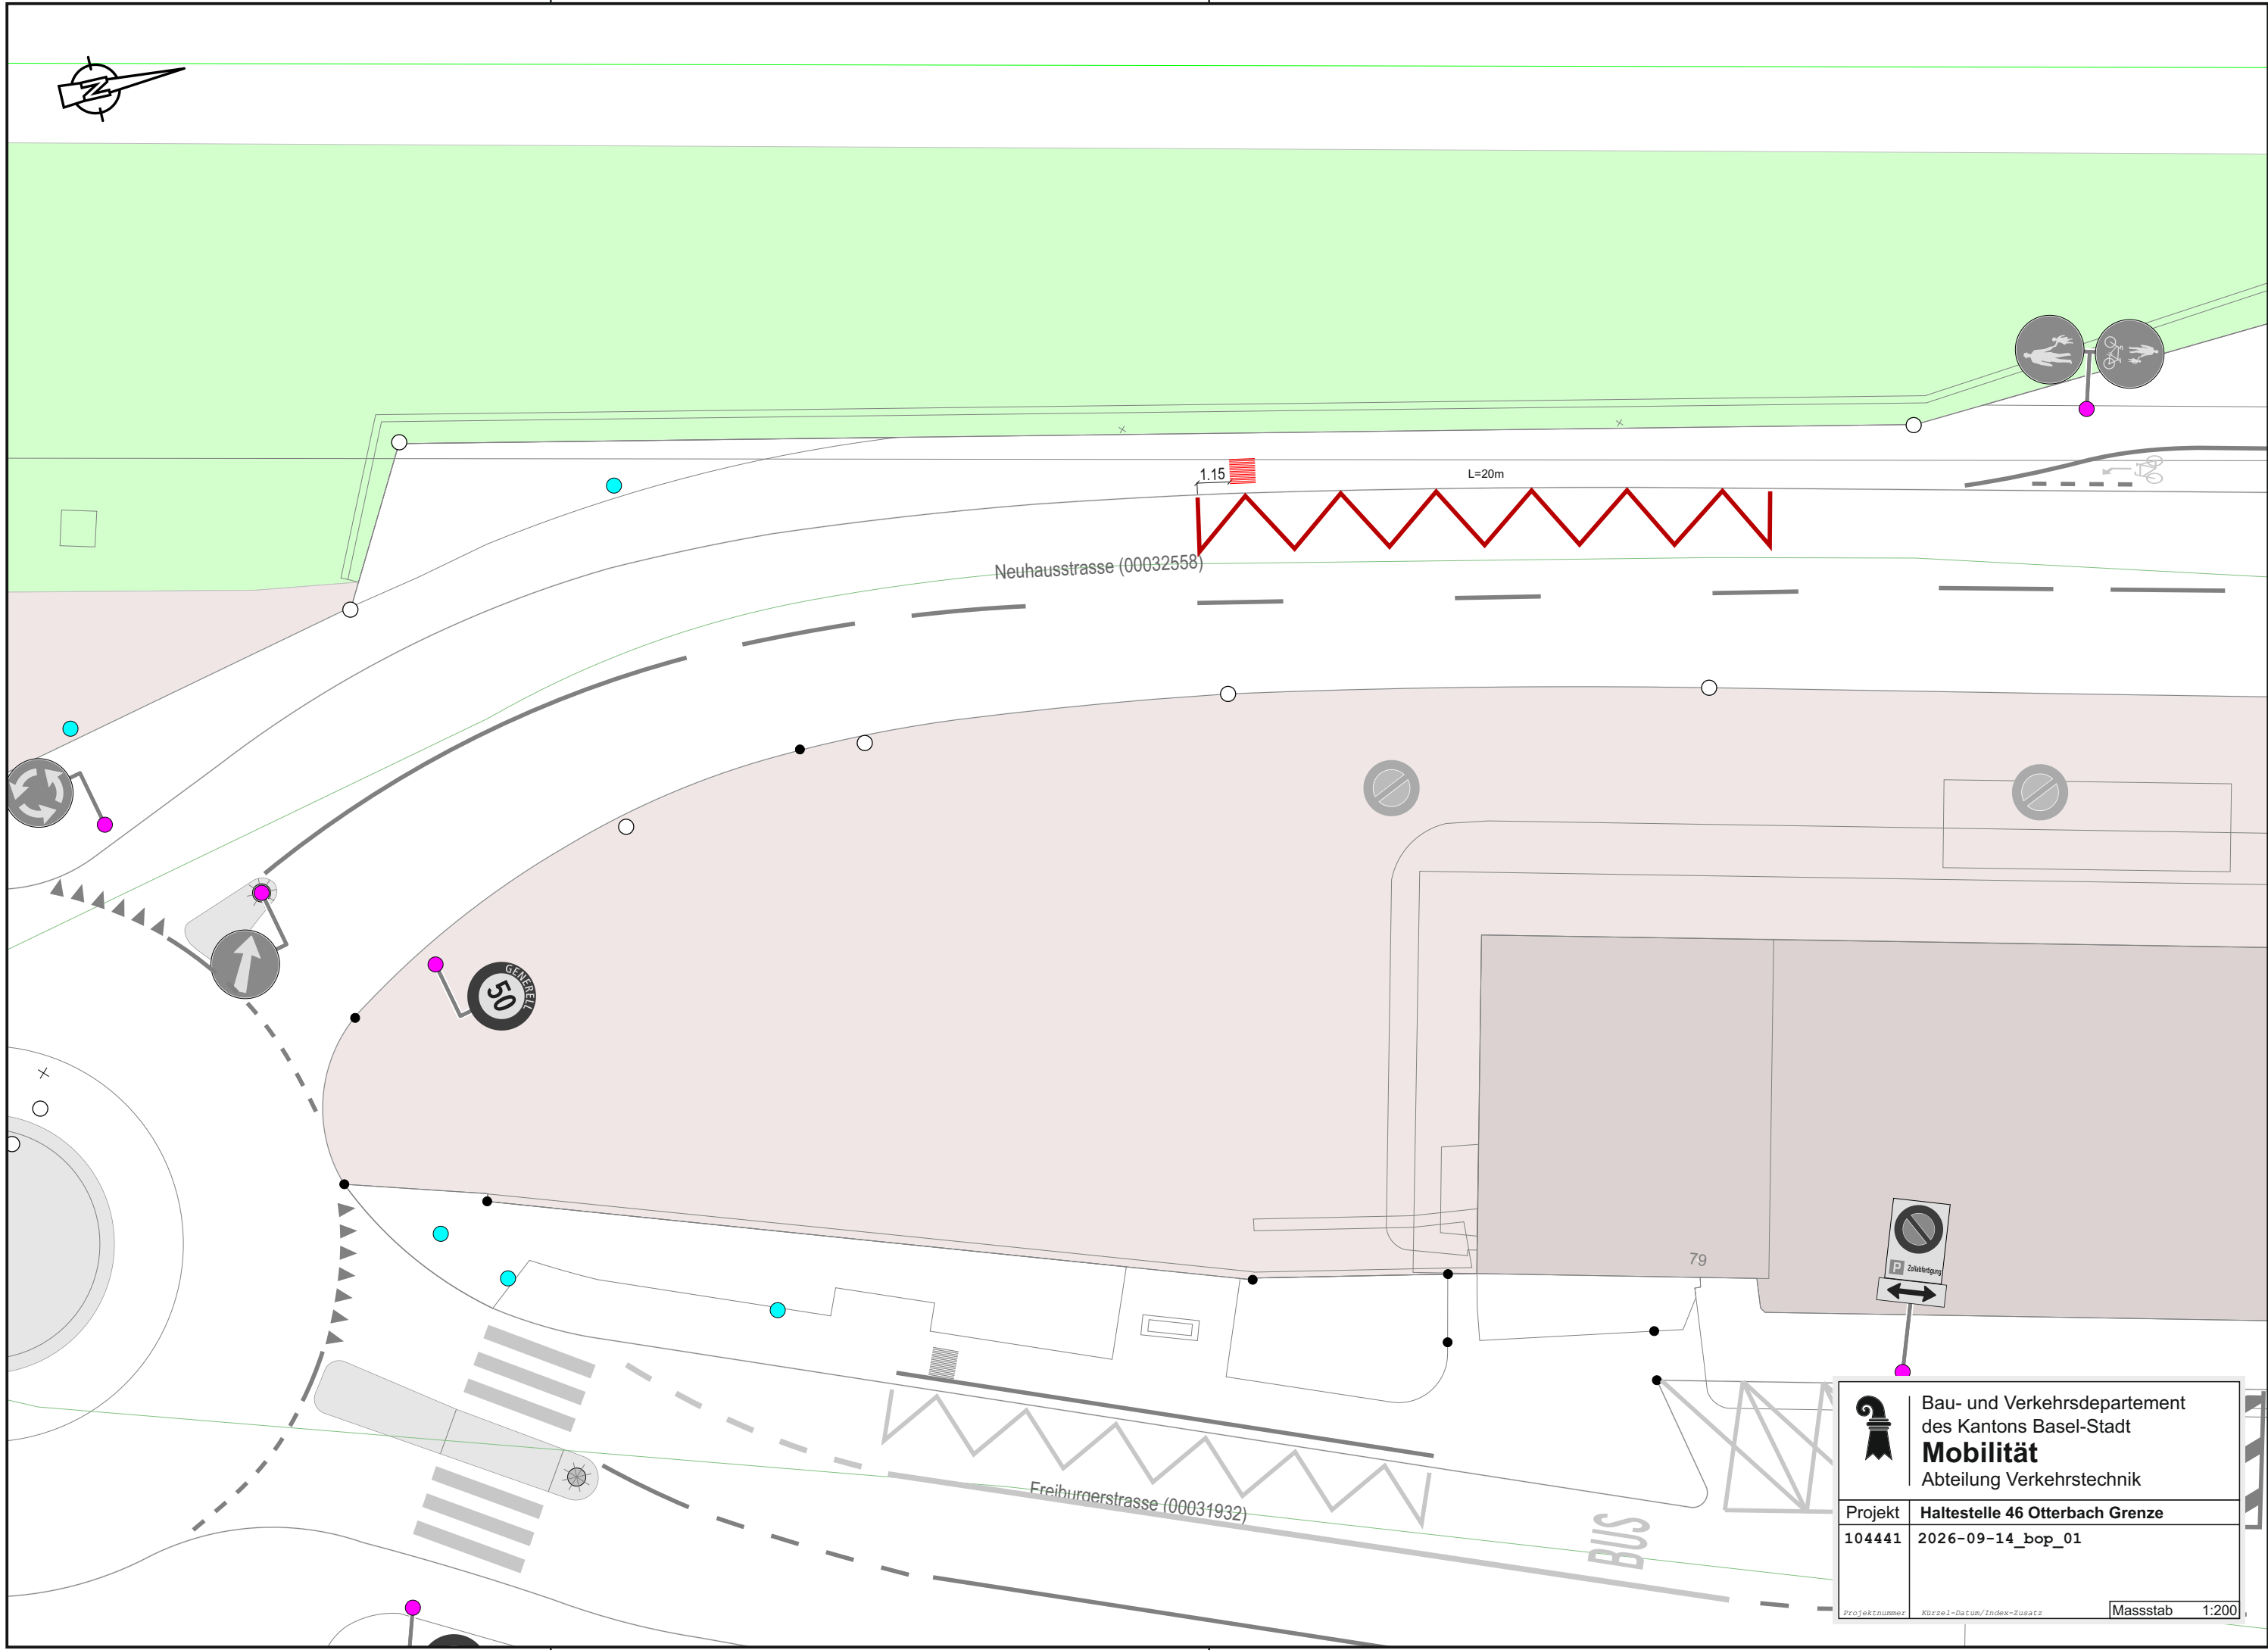



Bau- und Verkehrsdepartement
des Kantons Basel-Stadt

Mobilität


Abteilung Verkehrstechnik

Projekt	Haltestelle 46 Otterbach Grenze
104441	2026-09-14_bop_01

Projektnummer

Kürzel-Datum/Index-Zusatz

Massstab 1:200

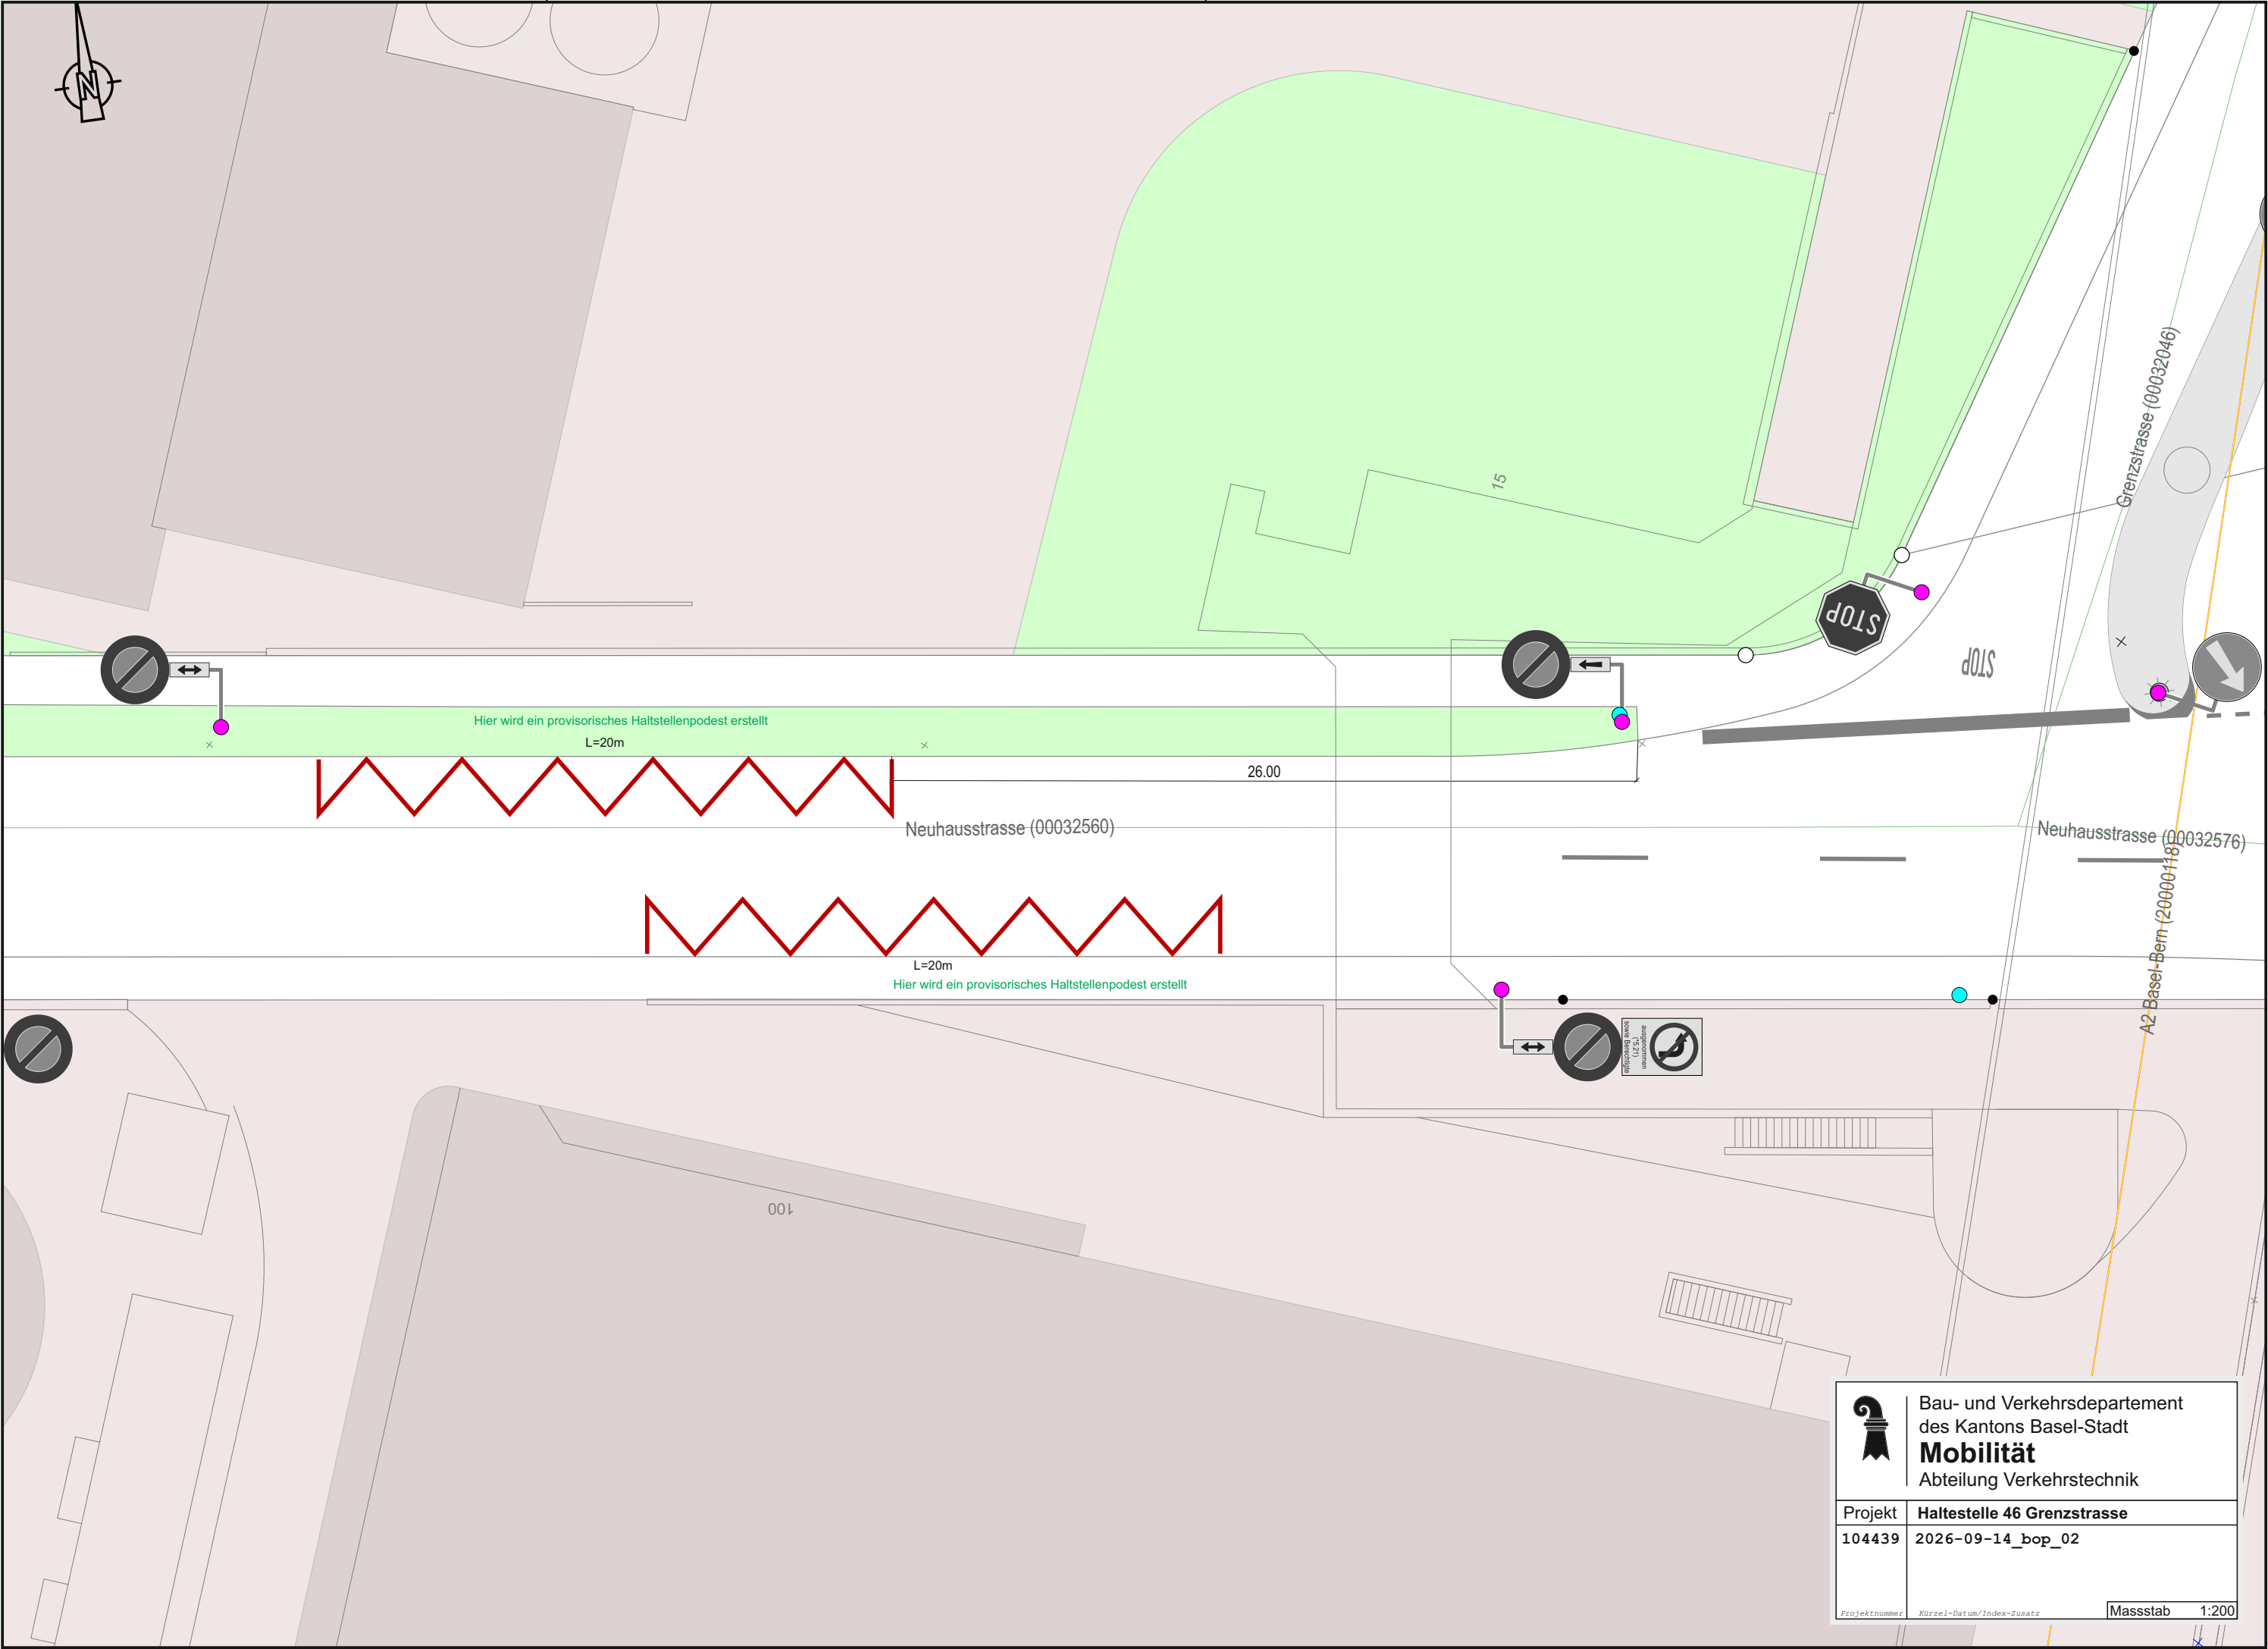

 Bau- und Verkehrsdepartement des Kantons Basel-Stadt Mobilität Abteilung Verkehrstechnik	
Projekt	Haltestelle 46 Grenzstrasse
104439	2026-09-14_bop_02
Projektnummer	Kürzel-Datum/Index-Zusatz
Massstab	1:200