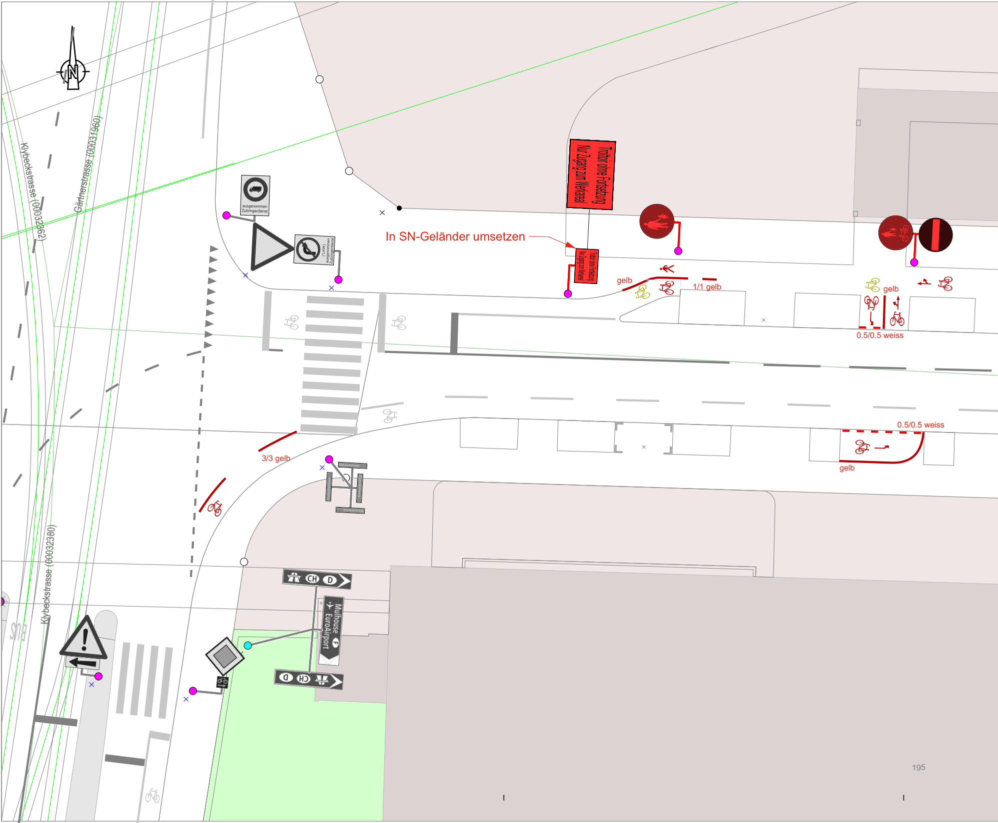
N
Klybeckstrasse (00032362)
Gärtnerstrasse (00031960)
ausgenommen Zubringerdienst
("LKW) ausgenommen Zubringerdienst
Trottoir ohne Fortsetzung Nur Zugang zum Werkareal
In SN-Geländer umsetzen
gelb
1/1 gelb
gelb
0.5/0.5 weiss
0.5/0.5 weiss
gelb
3/3 gelb
Mauerstrasse
Klybeckstrasse (00032380)
BUS
CH
D
Mulhouse F
EuroAirport
CH
D
195

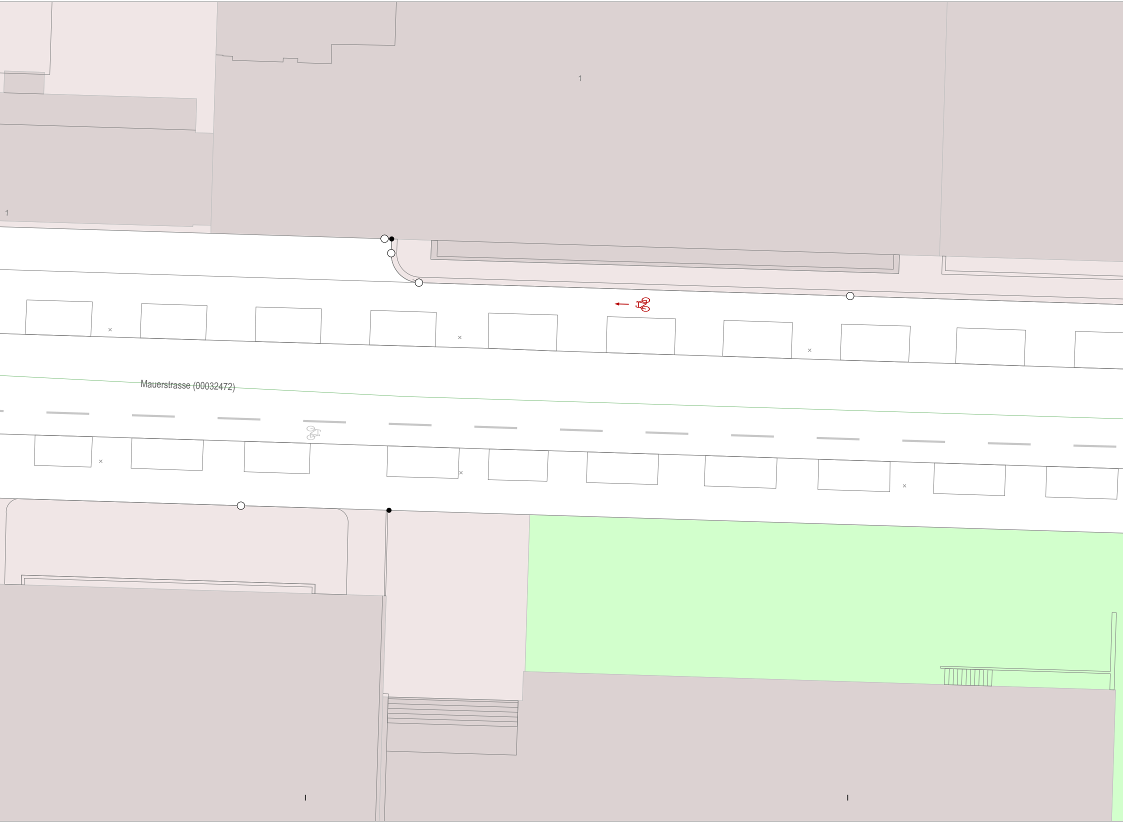
1
1
Mauerstrasse (00032472)
I
I

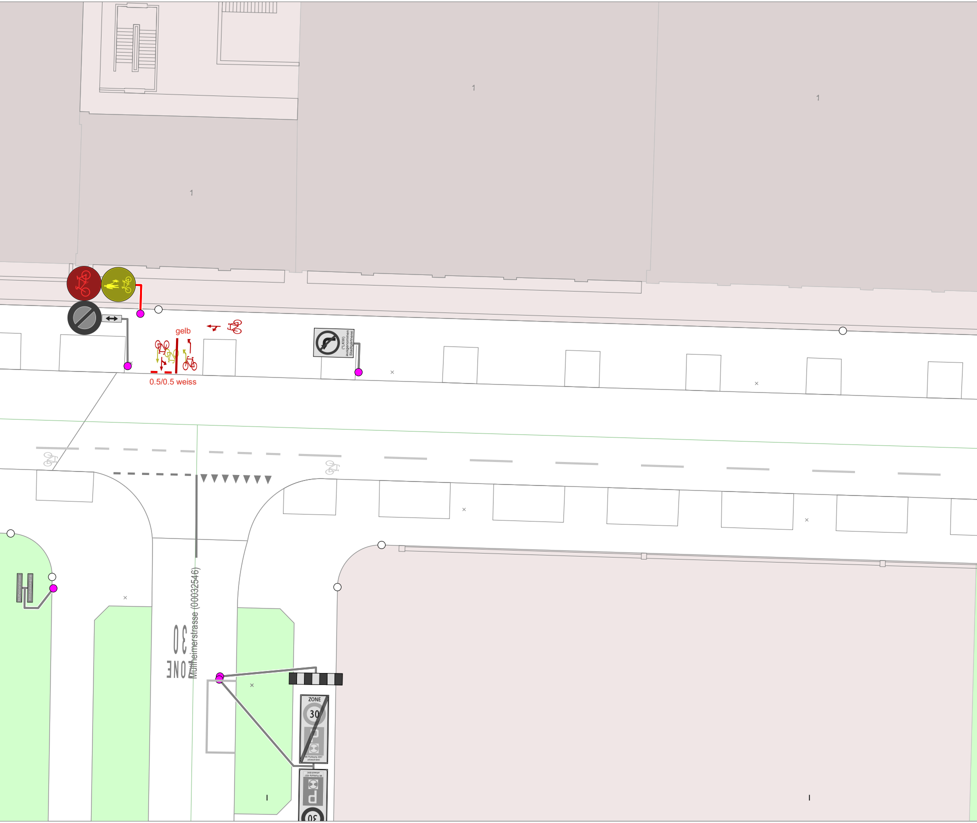
1
1
1
gelb
0.5/0.5 weiss
(*LKW) ausgenommen Stadtgärtnerei
Mülheimerstrasse (00032546)
ZONE 30
ZONE 30

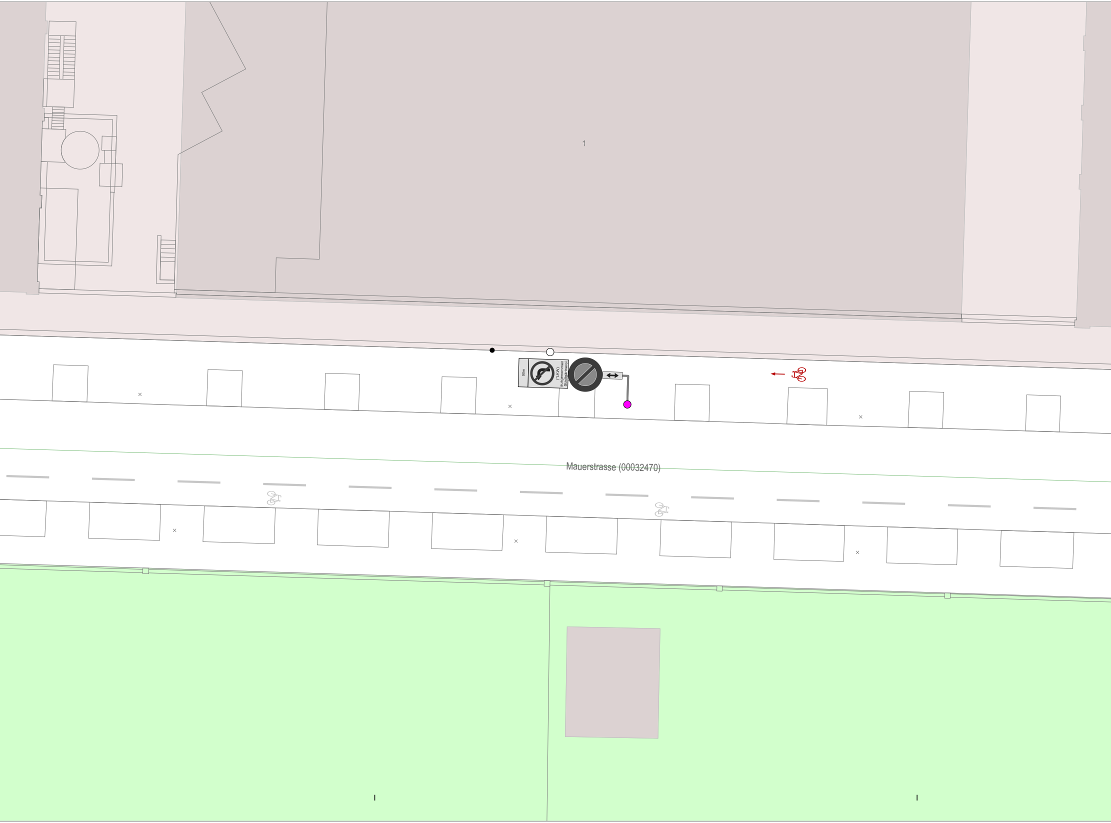
1
90m
(*LKW) ausgenommen Stadtgärtnerei
Mauerstrasse (00032470)

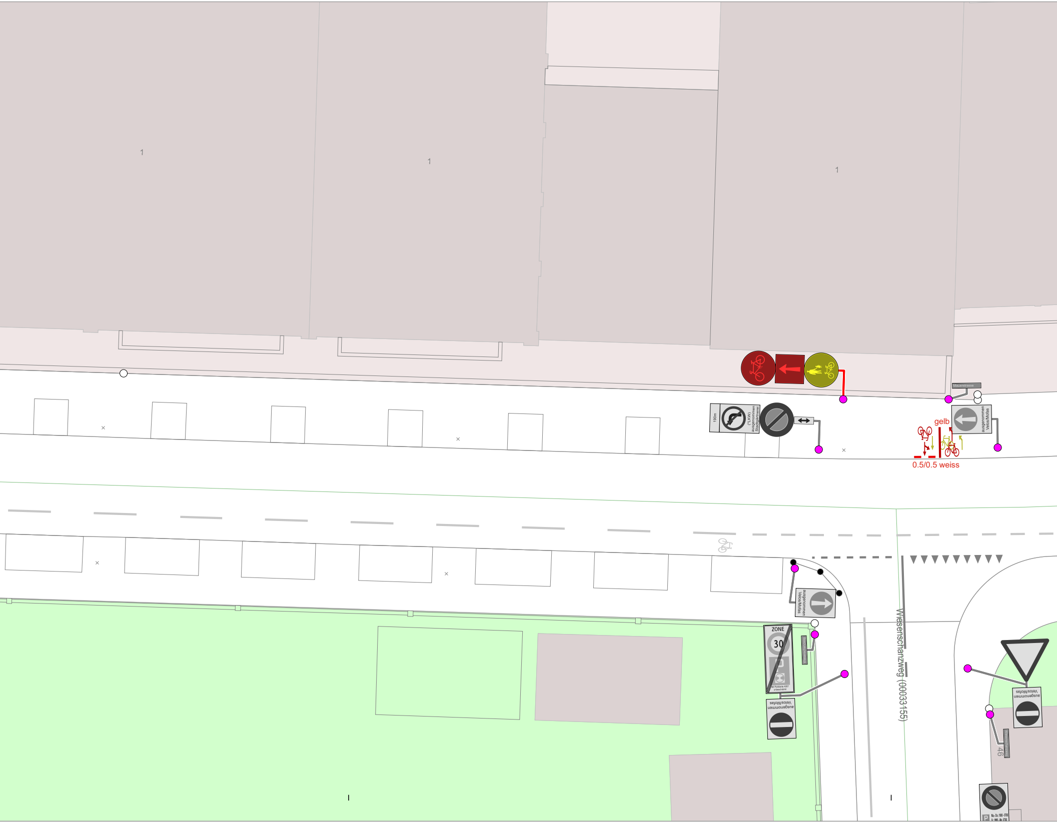
1
1
1
Mauerstrasse
190m
ausgenommen
Stadtgärtnerei
(*LKW)
gelb
ausgenommen
Velos/Mofas
0.5/0.5 weiss
ausgenommen
Velos/Mofas
ZONE
30
Mit Parkkarte 4057
unbeschränkt
Wiesenschanzweg
ausgenommen
Velos/Mofas
Wiesenschanzweg (00033155)
ausgenommen
Velos/Mofas
46
Wiesenschanzweg
Mo.-Do. 1800 - 0700
Fr. 1800 - Mo. 0700

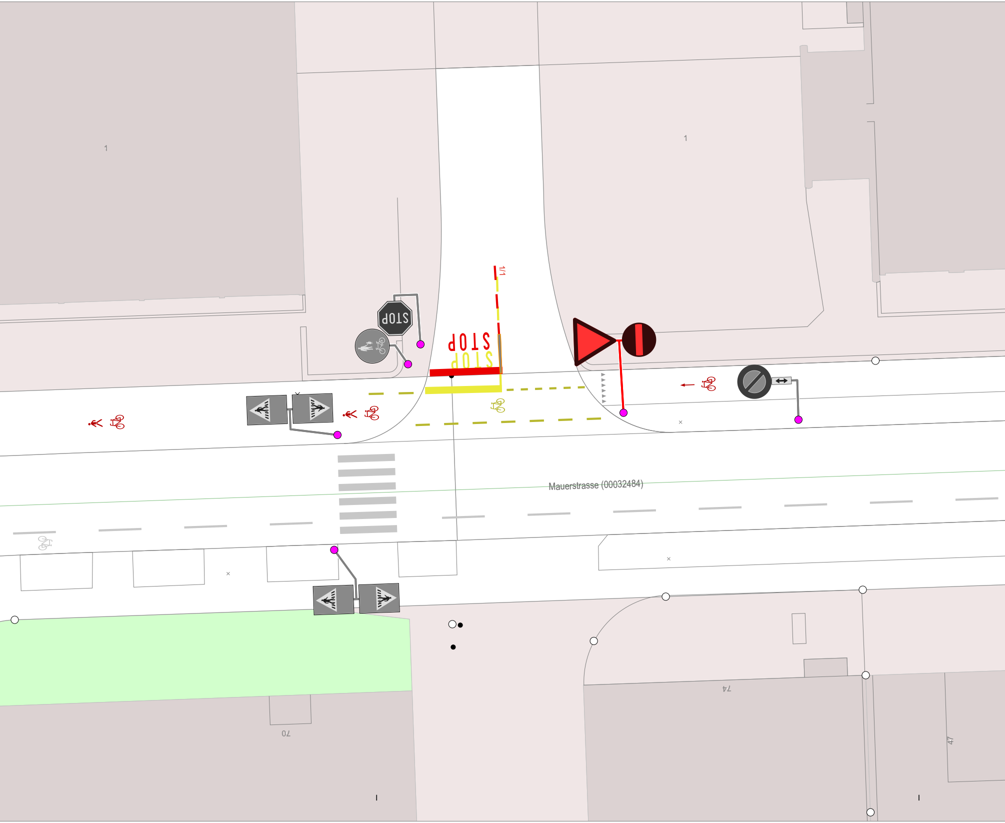

1
1
STOP
STOP
STOP
1/1
Mauerstrasse (00032484)
70
74
47

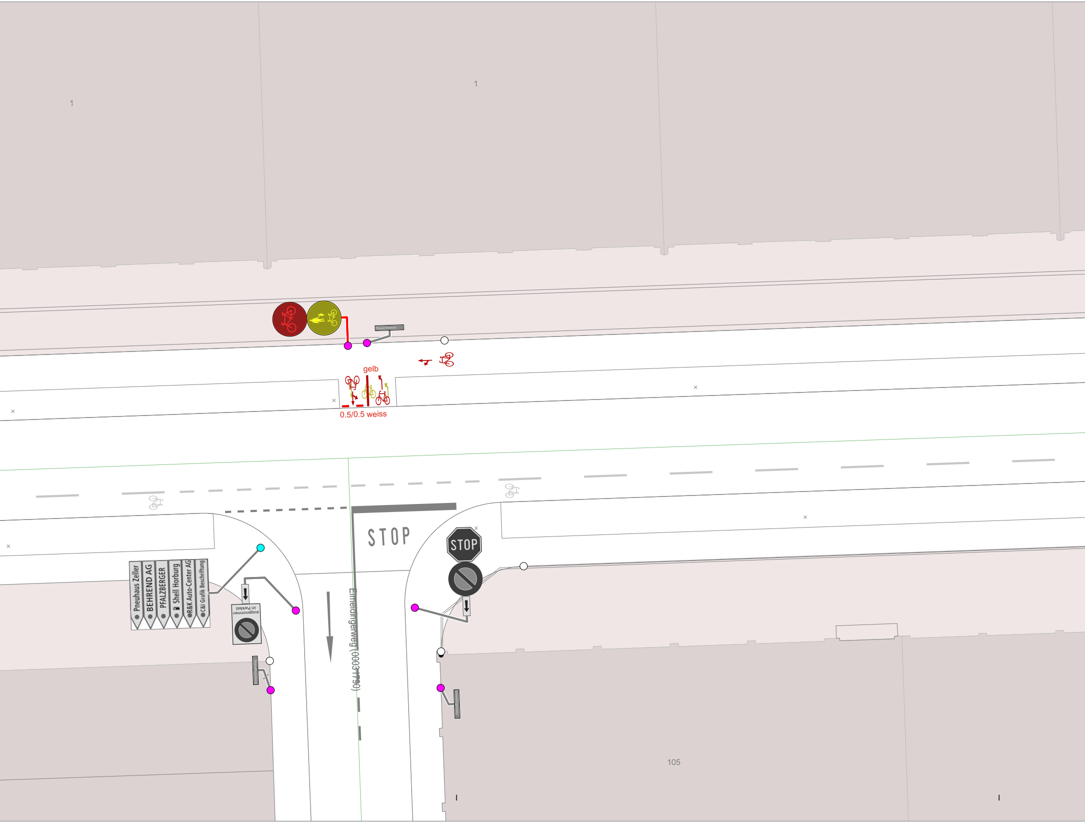
1
1
Mauerstrasse
gelb
0.5/0.5 weiss
STOP
STOP
Pneuhaus Zeller
BEHREND AG
PFALZBERGER
Shell Horburg
R&K Auto-Center AG
C&I Grafik Beschriftung
ausgenommen im Parkfeld
Emmendingerweg
Emmendingerweg (00031790)
105

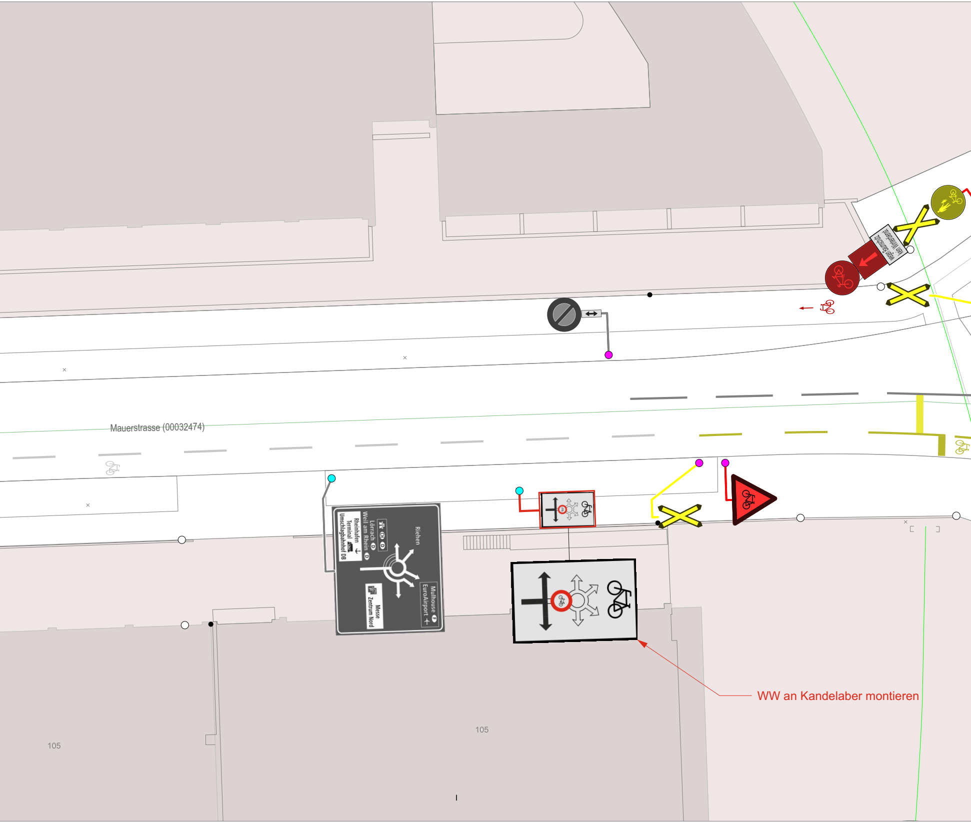
Mauerstrasse (00032474)
wegen Baumschutz
kein Winterdienst
Riehen
Weil am Rhein
Lörrach
Rheinhafen
Terminal
Umschlagbahnhof DB
Messe
Zentrum Nord
Mulhouse
EuroAirport
105
105

WW an Kandelaber montieren

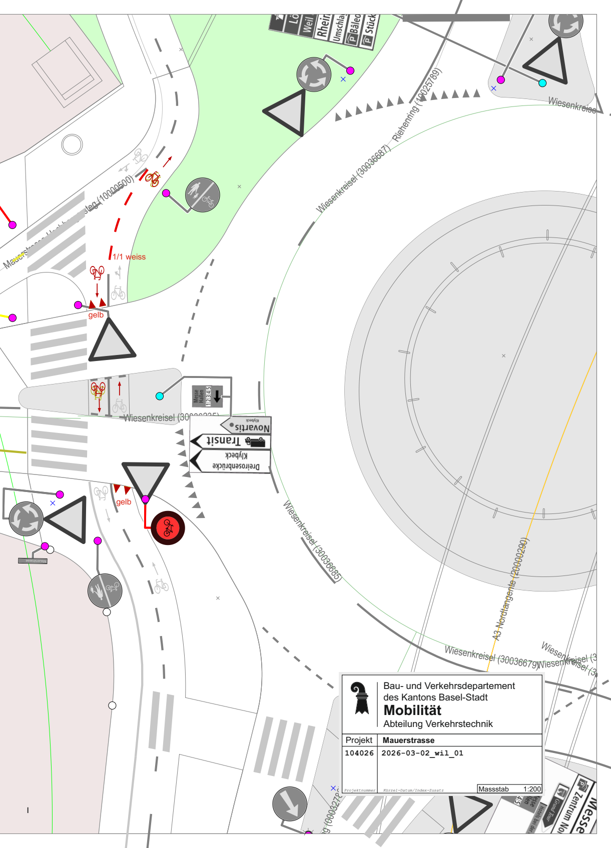
Weil
Rhein
Umschlag
Bâle
Stück
Riehenring (10025789)
Wiesenkreisel (30036687)
Wiesenkreisel
Mauerstrasse
steg (10000500)
1/1 weiss
gelb
Messe Hallen 1 2 3 4 5
Wiesenkreisel (30000225)
Novartis
Klybeck
Transit
Klybeck
Dreirosenbrücke
gelb
Wiesenkreisel (30036685)
A3 Nordtangente (20000290)
Wiesenkreisel (30036679)
Wiesenkreisel (3
Wiesenkreisel (3
Messe
Zentrum Nord
Grand Tour
Hotels bei der
Messe Hallen 4 5

Bau- und Verkehrsdepartement
des Kantons Basel-Stadt
Mobilität
Abteilung Verkehrstechnik

Projekt	**Mauerstrasse**
104026	2026-03-02_wil_01
Projektnummer	*Kürzel-Datum/Index-Zusatz*

Massstab 1:200