


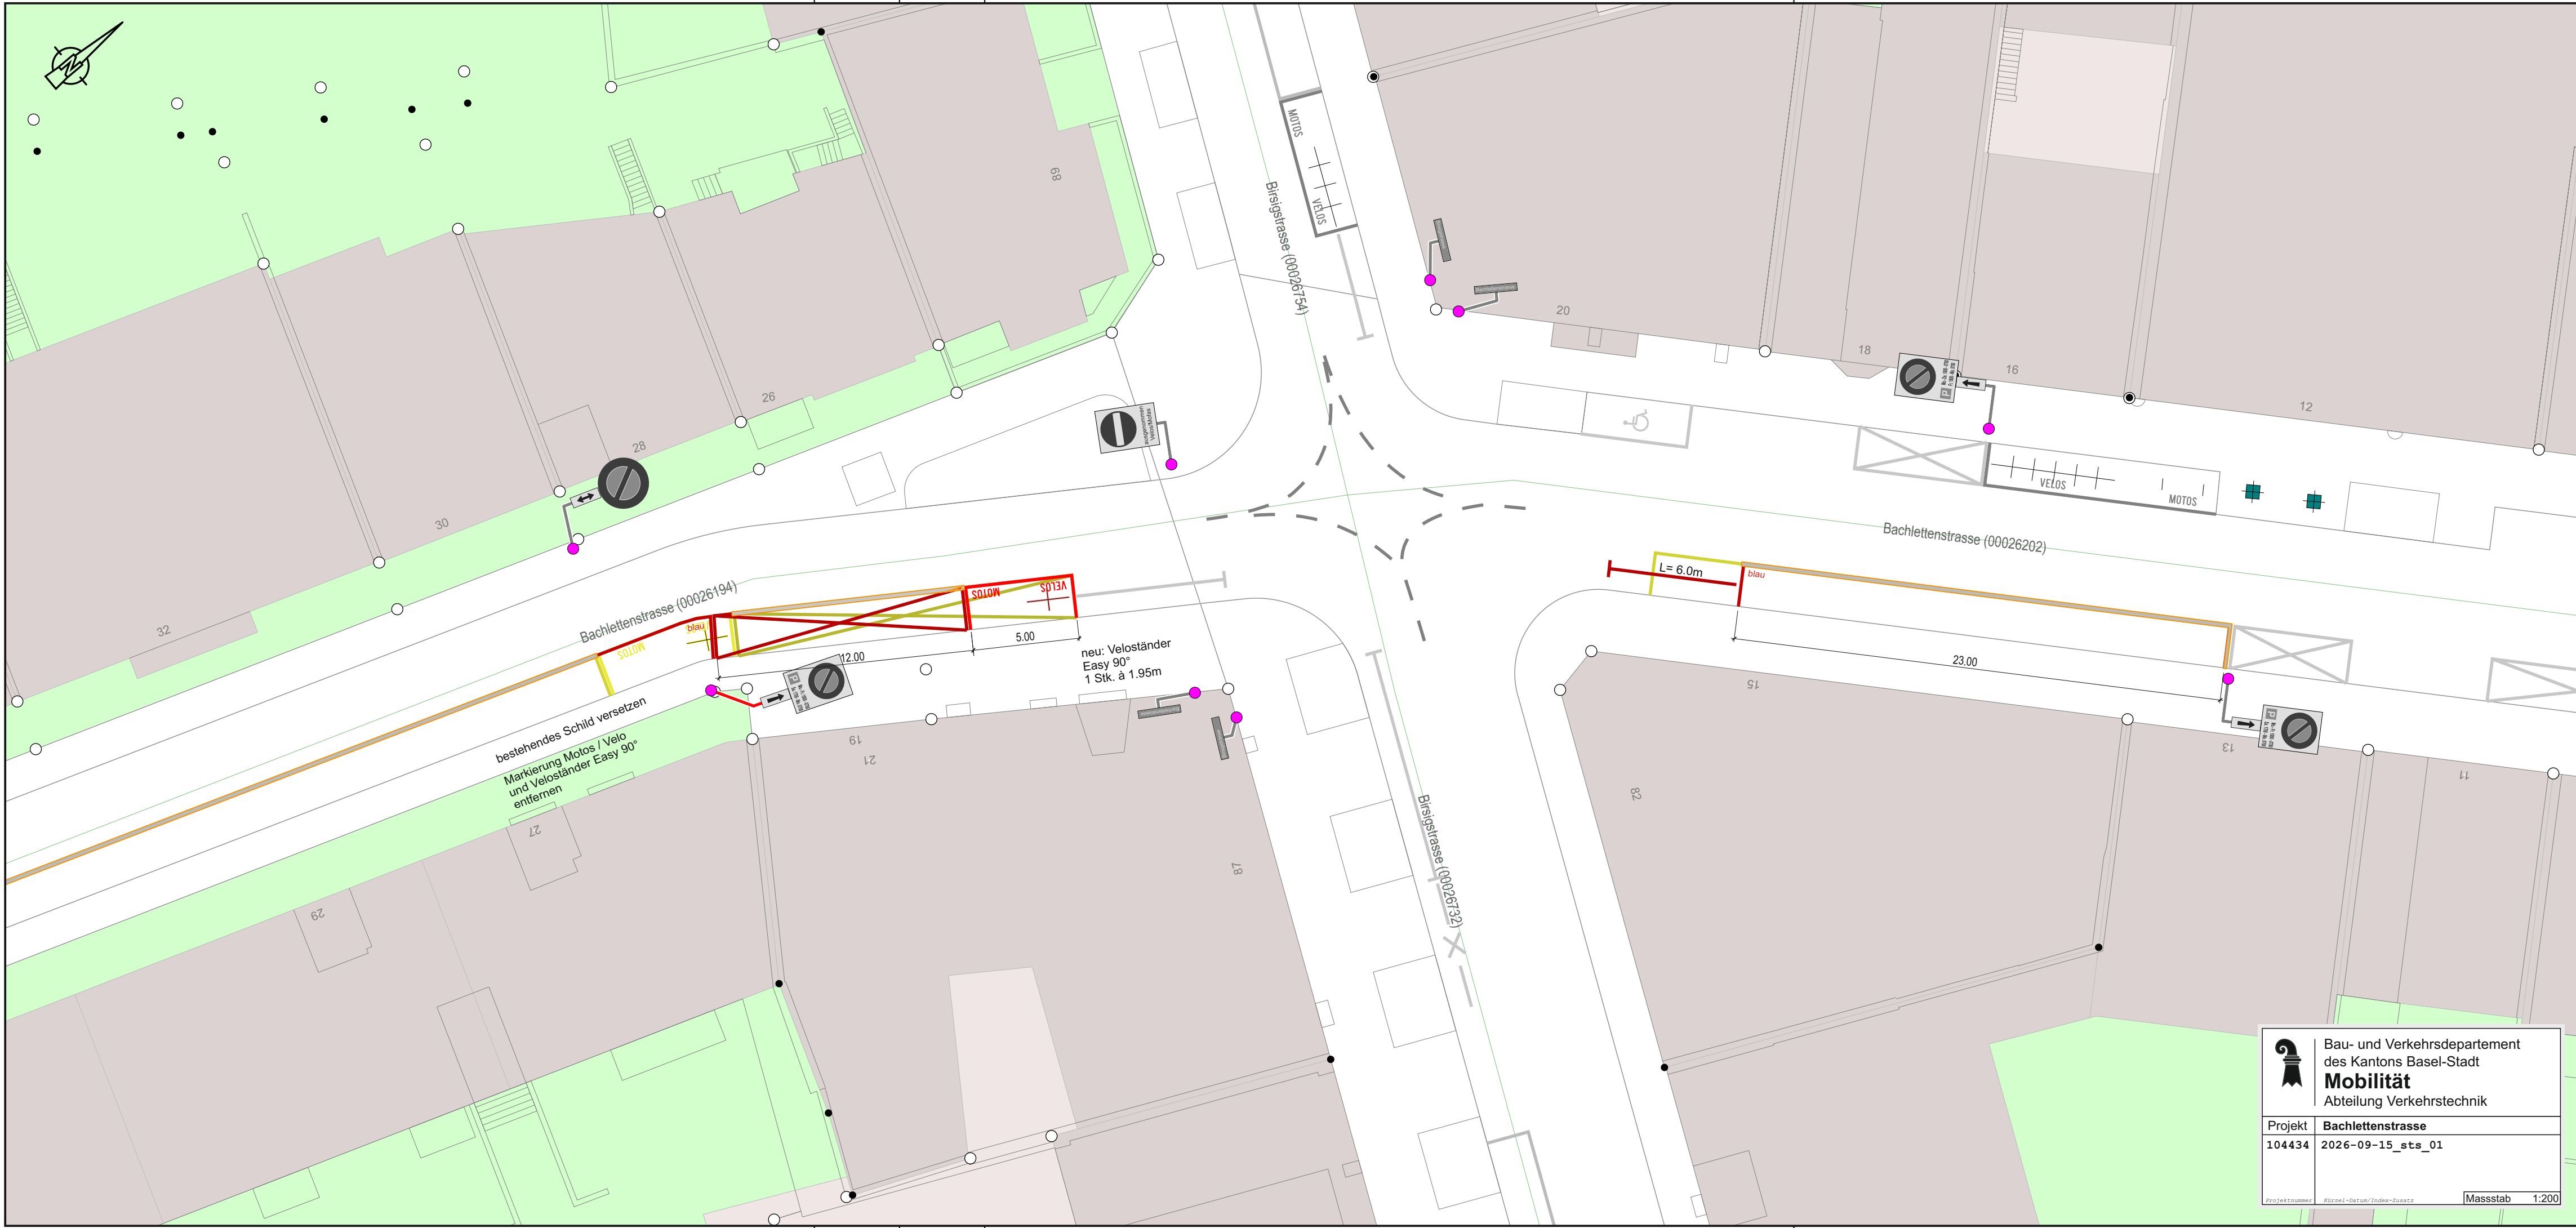



Bau- und Verkehrsdepartement
des Kantons Basel-Stadt

Mobilität

Abteilung Verkehrstechnik

Projekt	Bachlettenstrasse		
104434	2026-09-15_sts_01		
Projektnummer	Kürzel-Datum/Index-Zusatz	Massstab	1:200