


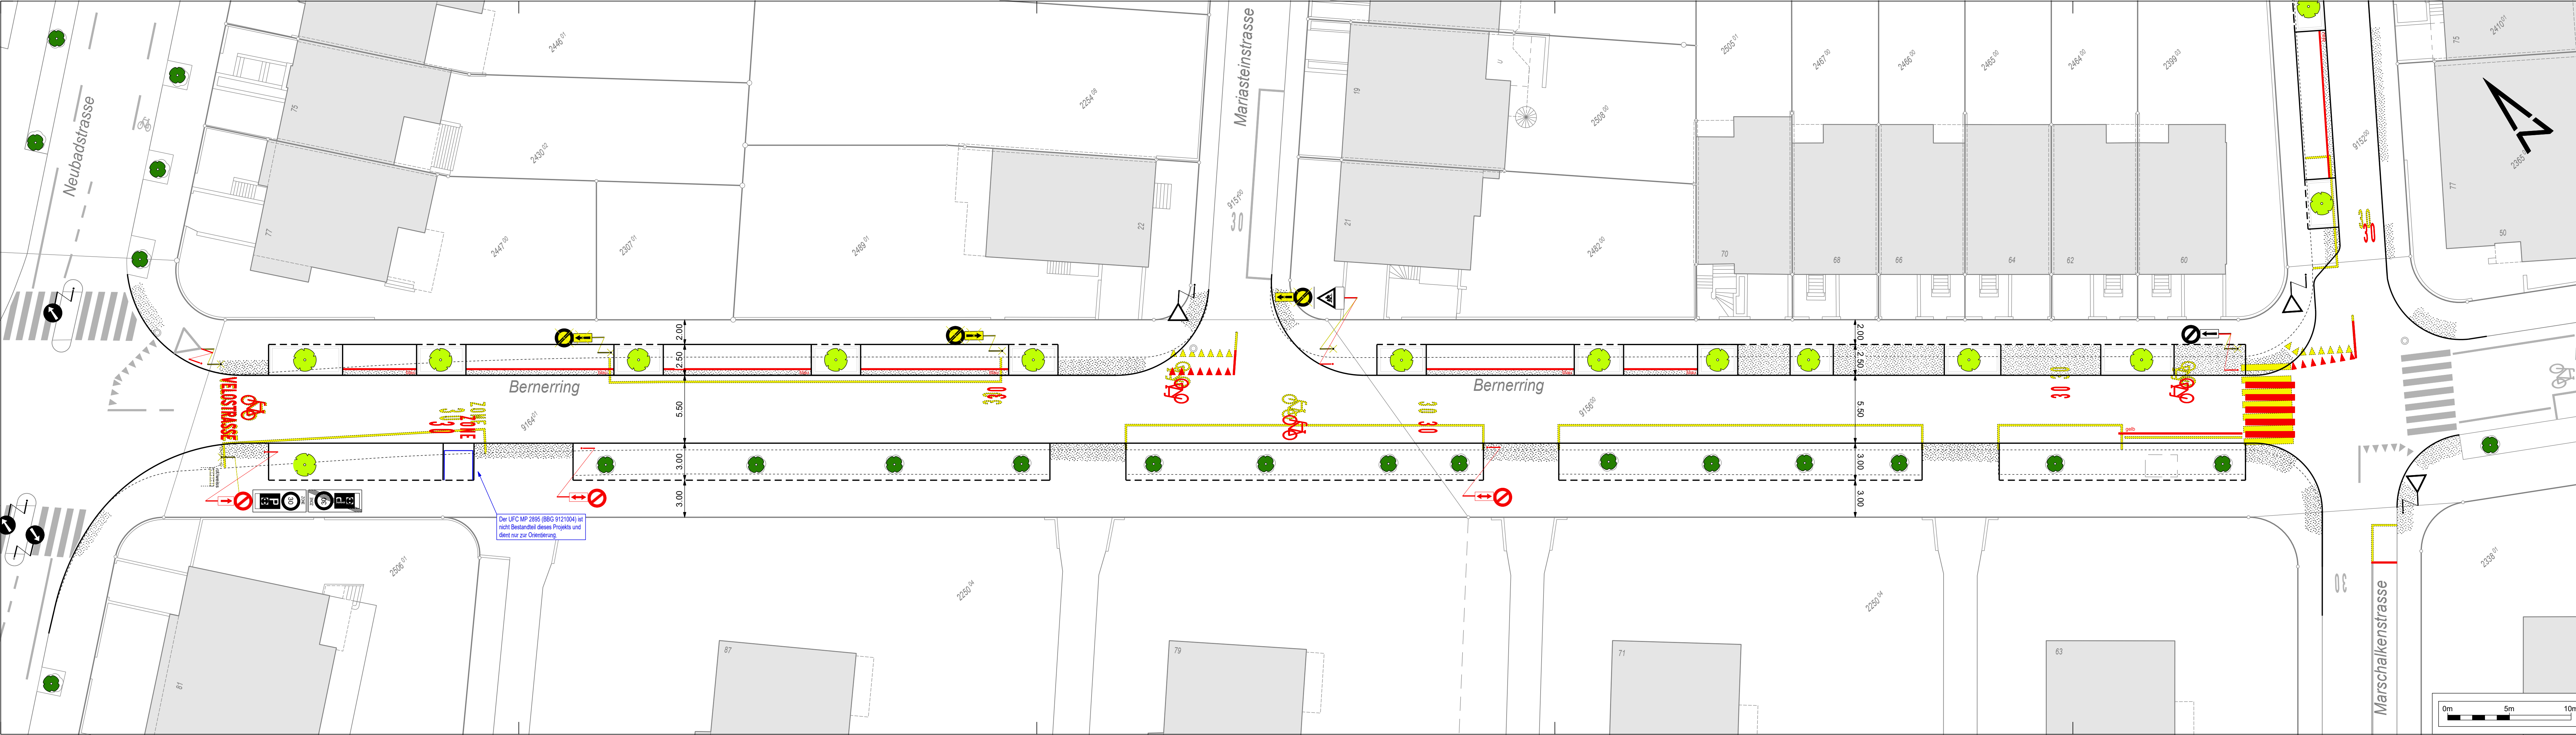

LEGENDE

Markierungen

- STOP III IST- Zustand
- STOP III Zu Entfernendes
- STOP III Projektiertes

Signale

- IST- Zustand
- Zu Entfernendes
- Projektiertes

Wegweiser


- IST- Zustand
- Zu Entfernendes
- Projektiertes

Mobiliar (nicht beschriftet)

- ÖB - Mast (Kandelaber)
- BVB - Mast (Abspannung)
- LSA-Mast (Ampel)

Plangrundlagen		
Verfasser	Dateinamen	Erstellungsdatum
GVA, Amtliche Vermessung GVA, Leitungskataster	AVBS200 SIA405_LKMap	03.05.2024 03.05.2024

I N D E X	Bemerkungen Änderungen			
	A			
	B	Korrekturen/Ergänzungen aus Planvorlage		
	C	Darstellung UFC und zusätzliche Trottoir-Absenkungen		
	D			

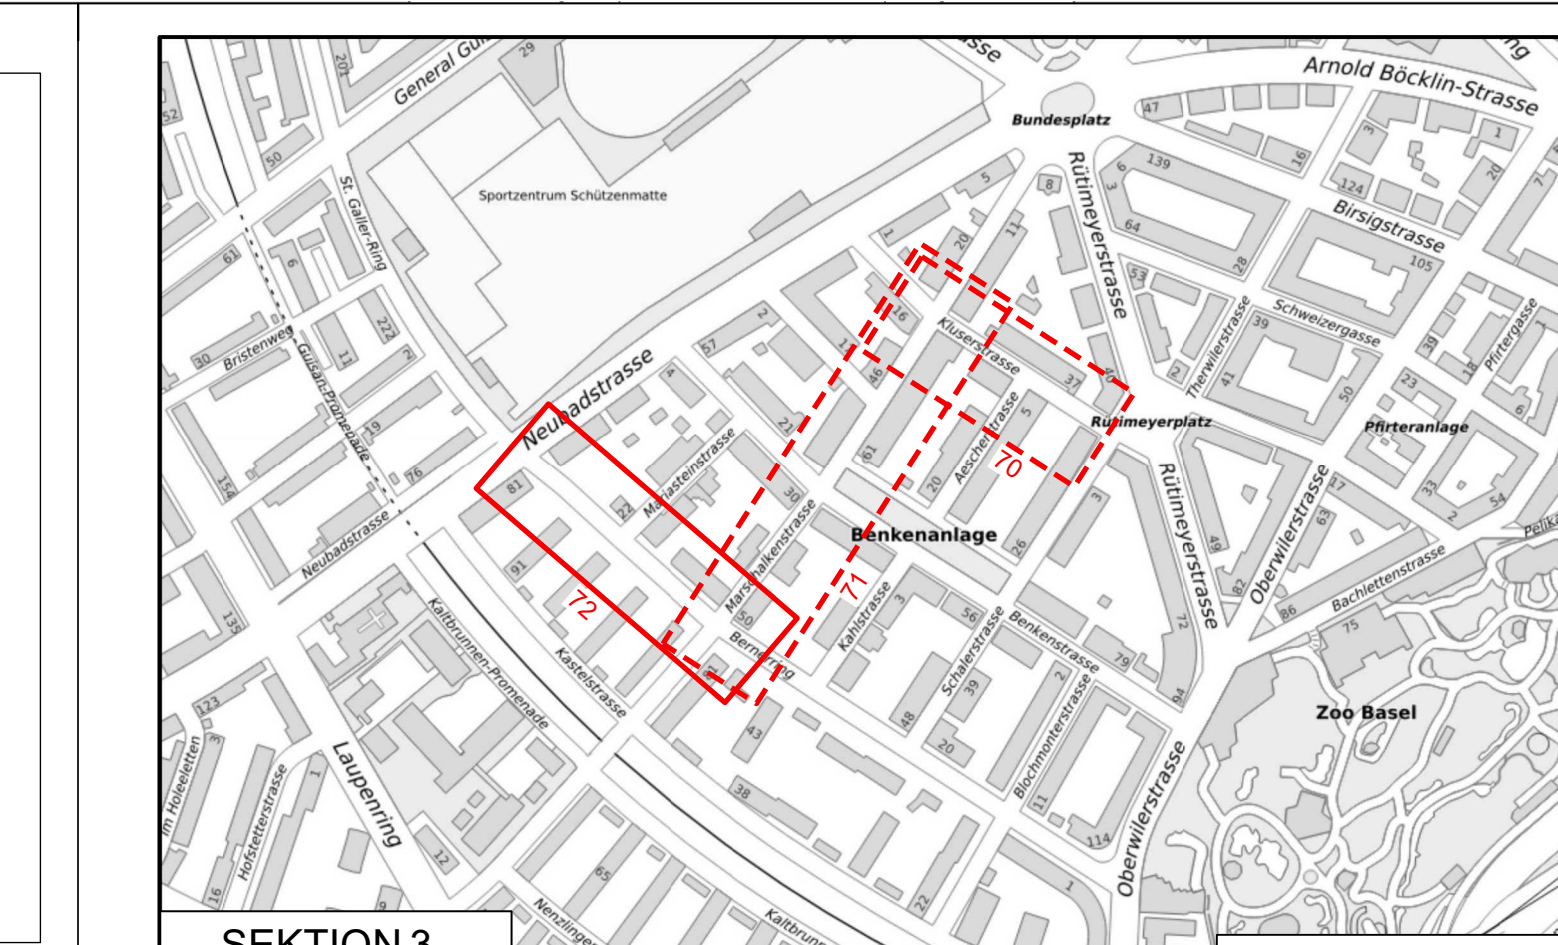

Dazugehörige Pläne: 704166-70_Signalisation und Markierung Kluserstrasse
704166-71_Signalisation und Markierung Marschalkenstrasse

KANTON BASEL-STADT
BAU- UND VERKEHRSDEPARTEMENT TIEFBAUAMT

BERNERRING

Neubadstrasse- Marschalkenstrasse

Oberflächenneugestaltung

Bauprojekt


Signalisation und Markierung

I N D E X	MP oder TS	PROJEKTLEITUNG TIEFBAUAMT BASEL-STADT Al Shamihi Mohammad Ali 061 267 67 92			
	Datum	Gez.	PL ext.	Geprüft PL int.	
	11.09.24	ars	Sha	KS	
	A	09.01.25	ars	Sha	OI
	B	17.03.25	mbo	qh	
C	14.08.25	mbo	qh		
D					
E					

AutoCAD 2018	Format:	147x30
	Massstab:	1 : 200
	Nr.	704166-72

JAUSSLIN STEBLER personalized engineering	JAUSSLIN STEBLER AG 4132 Muttenz Neue Bahnhofstrasse 125 Telefon +41 61 467 67 67 www.jaustlinstebler.ch
---	--

P:\704166\8_CAD\34_BEW\704166-34-36-2d

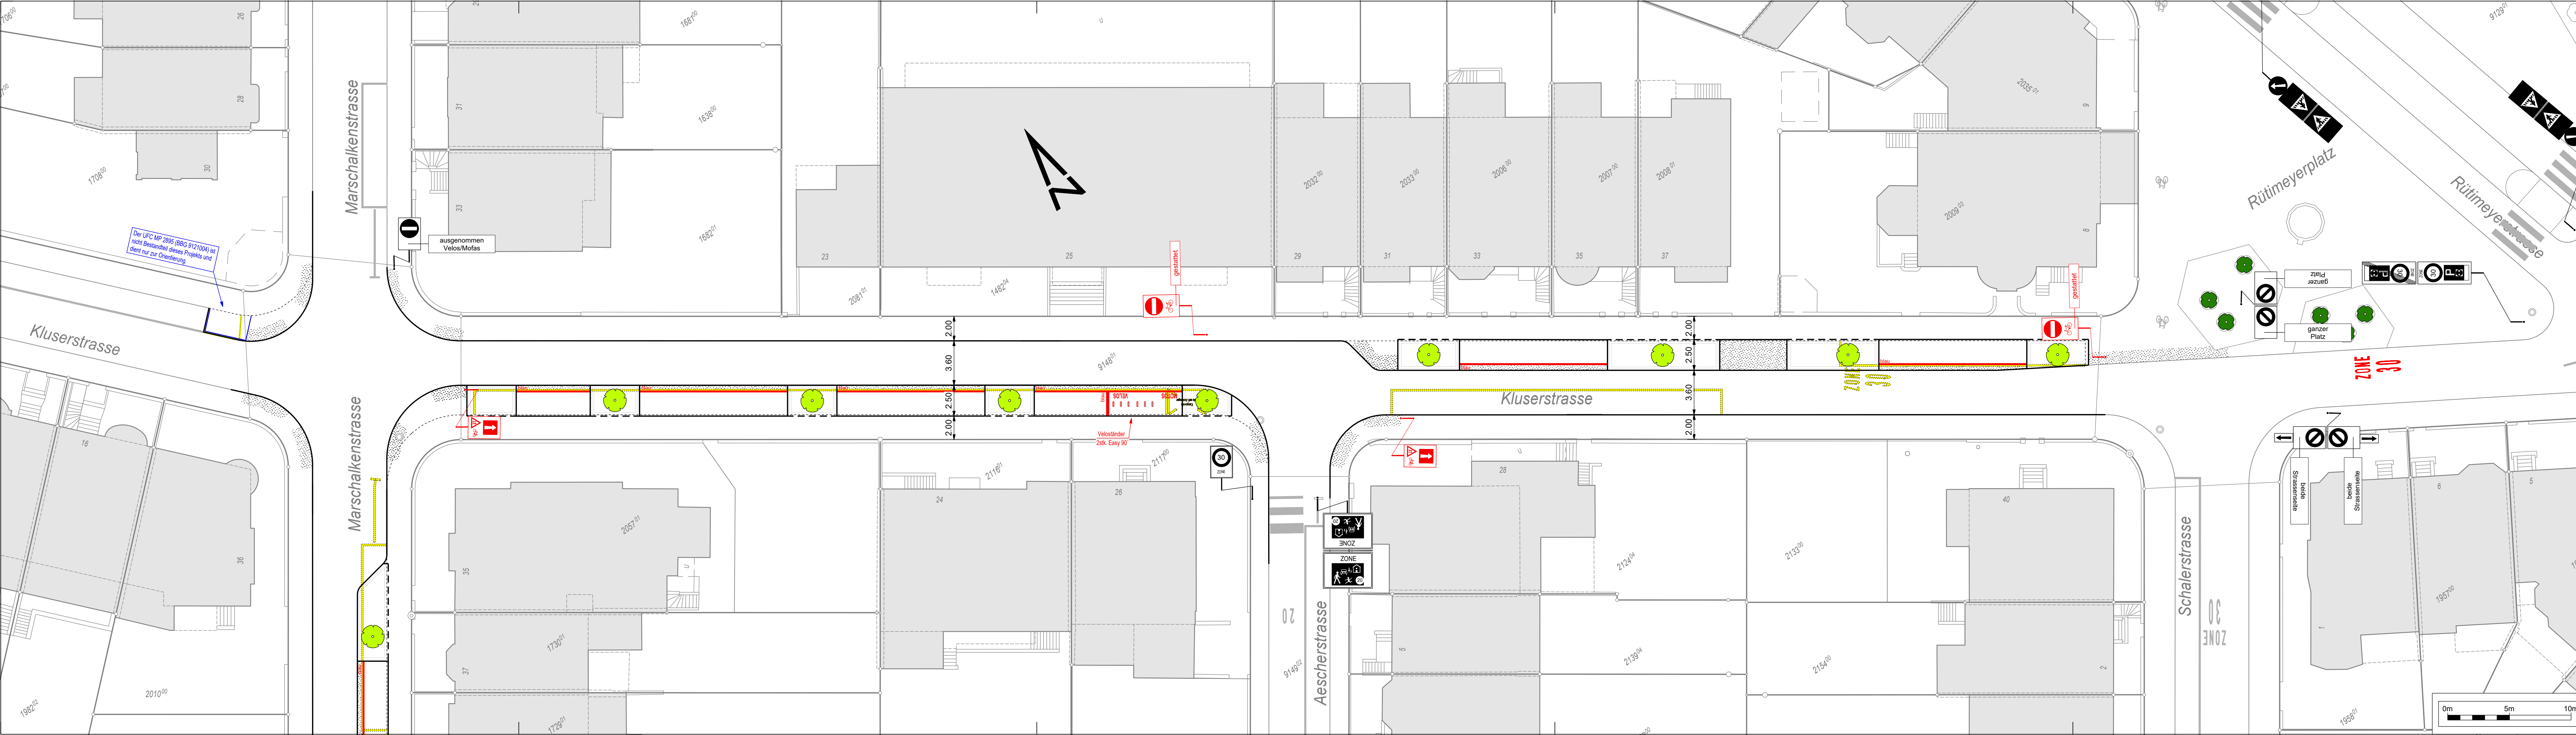

LEGENDE

Markierungen

- IST- Zustand
- Zu Entfernendes
- Projektiertes

Signale


- IST- Zustand
- Zu Entfernendes
- Projektiertes

Wegweiser

- IST- Zustand
- Zu Entfernendes
- Projektiertes

Mobiliar (nicht beschriftet)

- ÖB - Mast (Kandelaber)
- BVB - Mast (Abspannung)
- LSA-Mast (Ampel)

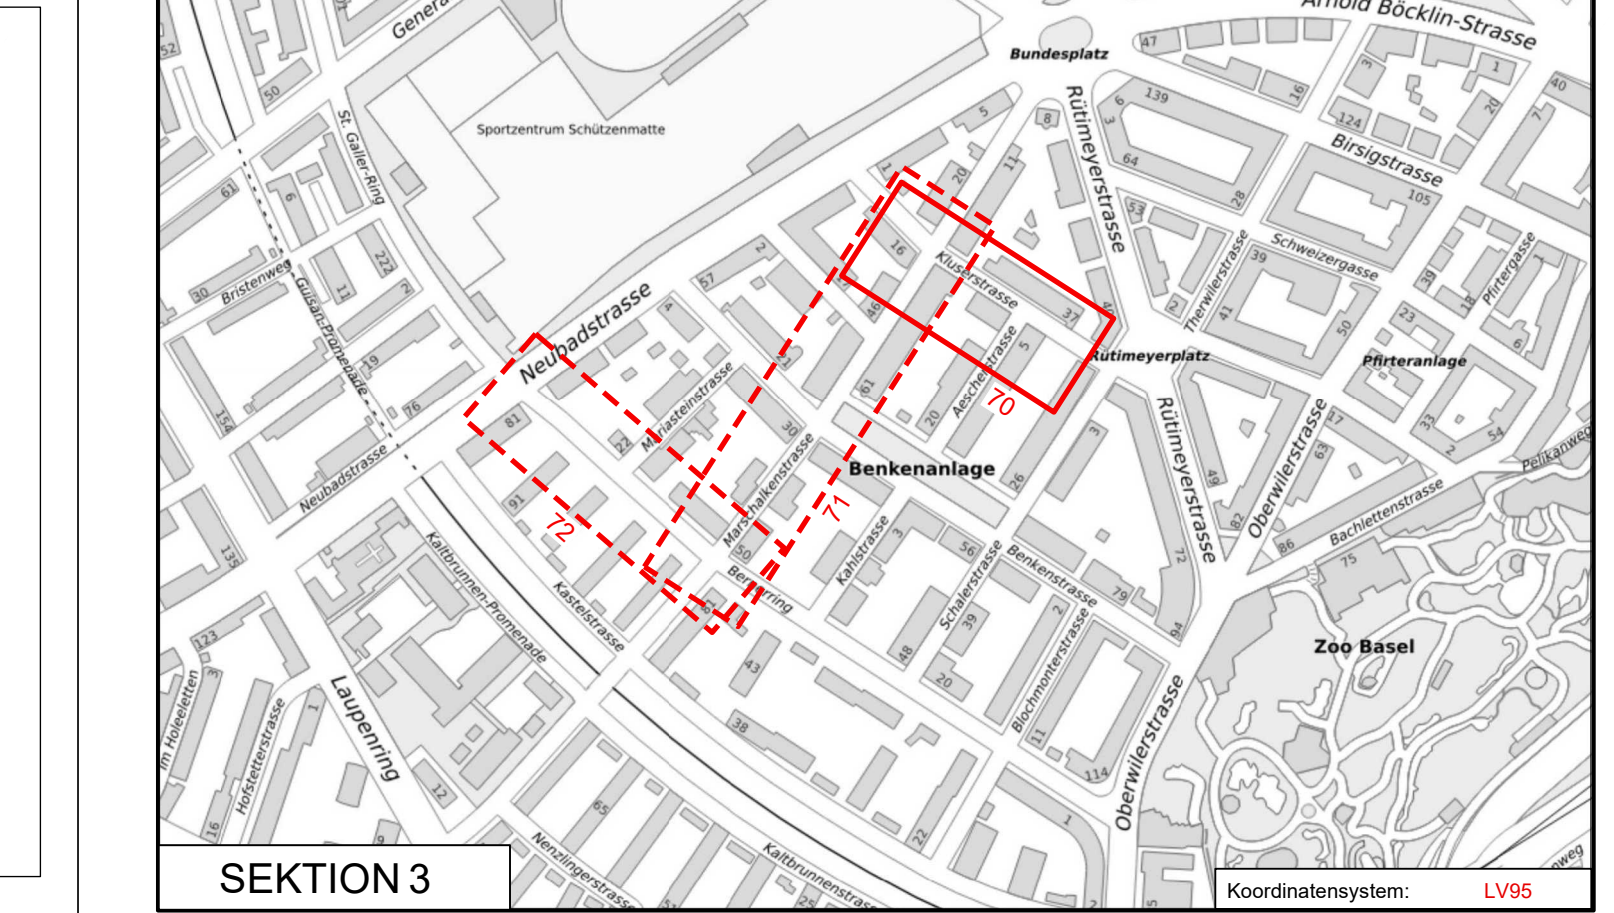

SEKTION 3

Dazugehörige Pläne: 704166-71_Signalisation und Markierung Marschalkenstrasse
704166-72_Signalisation und Markierung Bernerring

KANTON BASEL-STADT

BAU- UND VERKEHRSDEPARTEMENT TIEFBAUAMT

KLUSERSTRASSE

Marschalkenstrasse-Rütimeyerplatz

Oberflächenneugestaltung

Bauprojekt

Signalisation und Markierung

MP oder TS	PROJEKTLEITUNG			
MP 3278	TIEFBAUAMT BASEL-STADT			
	Al Shamkhani Mohammad Ali			
	081.267.87.92			
INDEX	Datum	Gez.	PL ext.	PL int.
	11.09.24	ars	Sha	KS
A	09.01.25	ars	Sha	OI
B	17.03.25	mbo	qh	
C	14.08.25	mbo	qh	
D				
E				
Format:	147x30			
Massstab:	1 : 200			
Nr.	704166-70			
C				

PROJEKTVERFASSTER

personalized engineering

JAUSLIN STEBLER AG


4132 Muttenz

Neue Bahnhofstrasse 125

Telefon +41 61 467 67 67

www.jauslinstebler.ch

P:\704166\8_CAD\34_BEW\704166-34-36.2d

 

LEGENDE


Markierungen

 IST-Zustand

 Zu Entfernendes

 Projektliertes


Signale

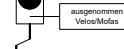 IST-Zustand

 Zu Entfernendes

 Projektliertes

Wegweiser

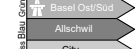 IST-Zustand

 Zu Entfernendes

 Projektliertes


Möbiliar (nicht beschriftet)

 ÖB - Mast (Kandelaber)


 BVB - Mast (Abspannung)

 LSA-Mast (Ampel)

Grundlagen		
Beschreibung	Datennamen	Erstellungsdatum
Örtliche Vermessung Leitungs-kataster	AVBS200 SIA405_LKMap	03.05.2024 03.05.2024
Bemerkungen/Änderungen		
Korrekturen/Ergänzungen aus Planvorlage		
Darstellung UFC und zusätzliche Trottoir-Absenkungen		

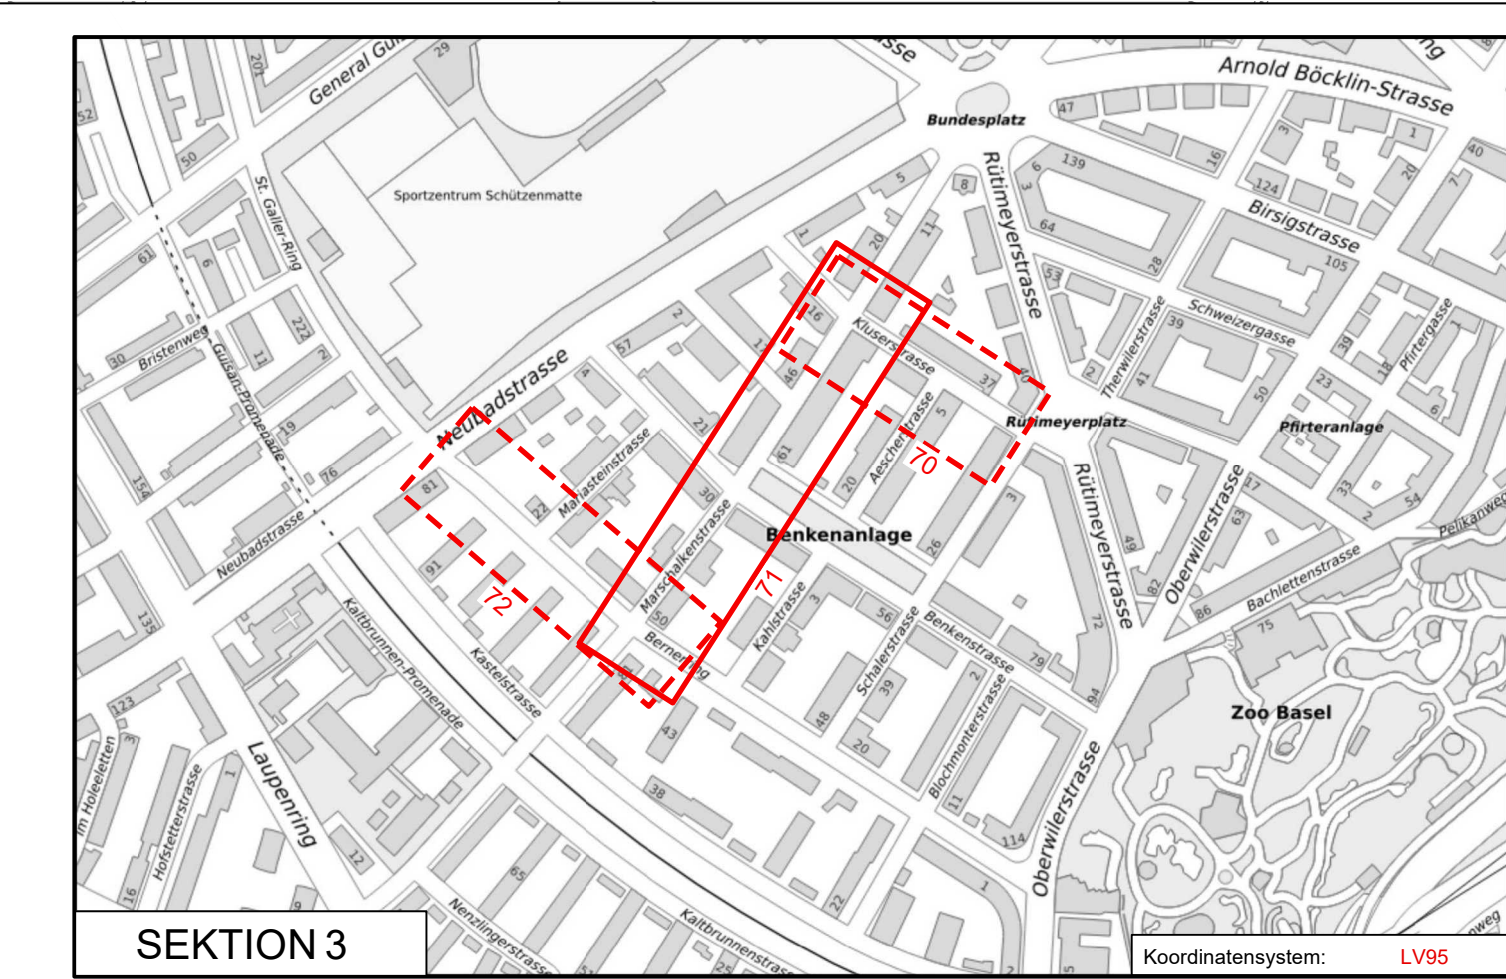

Dazugehörige Pläne: 704166-70_Signalisation und Markierung Kluserstrasse
704166-72_Signalisation und Markierung Bernerring

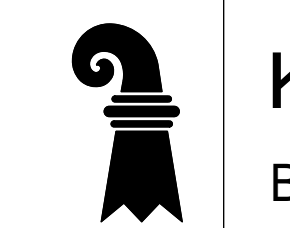

KANTON BASEL-STADT
BAU- UND VERKEHRSDEPARTEMENT TIEFBAUAMT

MARSCHALKENSTRASSE
Kluserstrasse - Bernerring
Oberflächenneugestaltung

Bauprojekt
Signalisation und Markierung

MARSCHALKENSTRASSE

Kluserstrasse - Bernerring

Oberflächenneugestaltung

Bauprojekt

Signalisation und Markierung

PROJEKTVERFASSER

J

AUSLIN

STEBLER

personalized engineering

JAUSLIN STEBLER AG

4132 Muttenz

Neue Bahnhofstrasse 125

Telefon +41 61 467 67 67

www.jauslinstebler.ch

MP oder TS

MP 3278

I
N
D
E
X

Datum

Gez.

Geprüft
PL ext

Geprüft
PL int

TB

A

09.01.25

ars

Sha

K

B

17.03.25

mbo

qh

C

14.08.25

mbo

qh

D

E

AutocAD 2018

Format: 201x30

Massstab: 1 : 200

Nr. 704166-71